



PRZEKRÓJ A-A
skala1:50

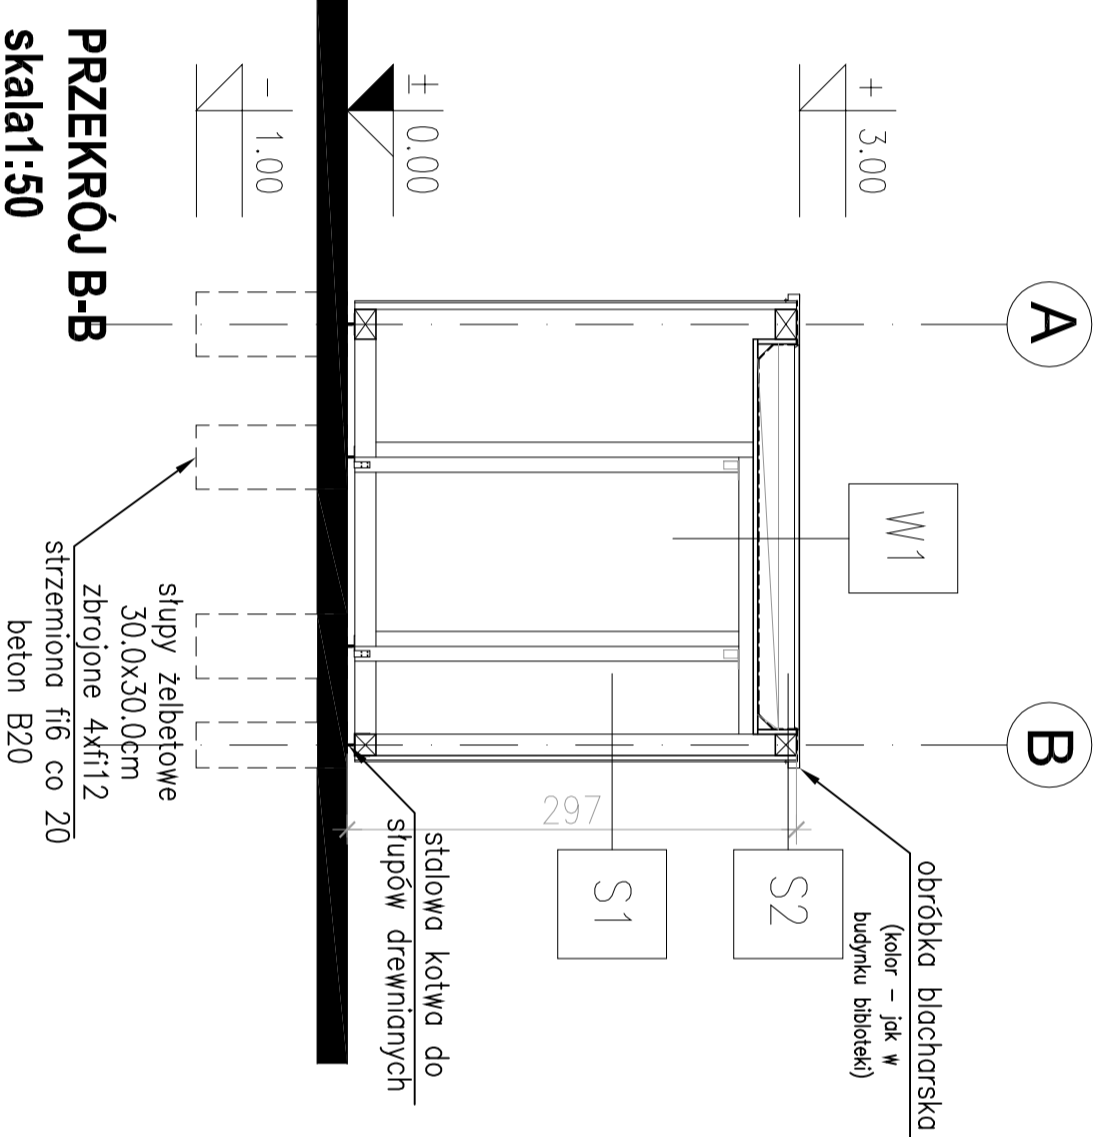

PRZEKRÓJ B-B
skala1:50

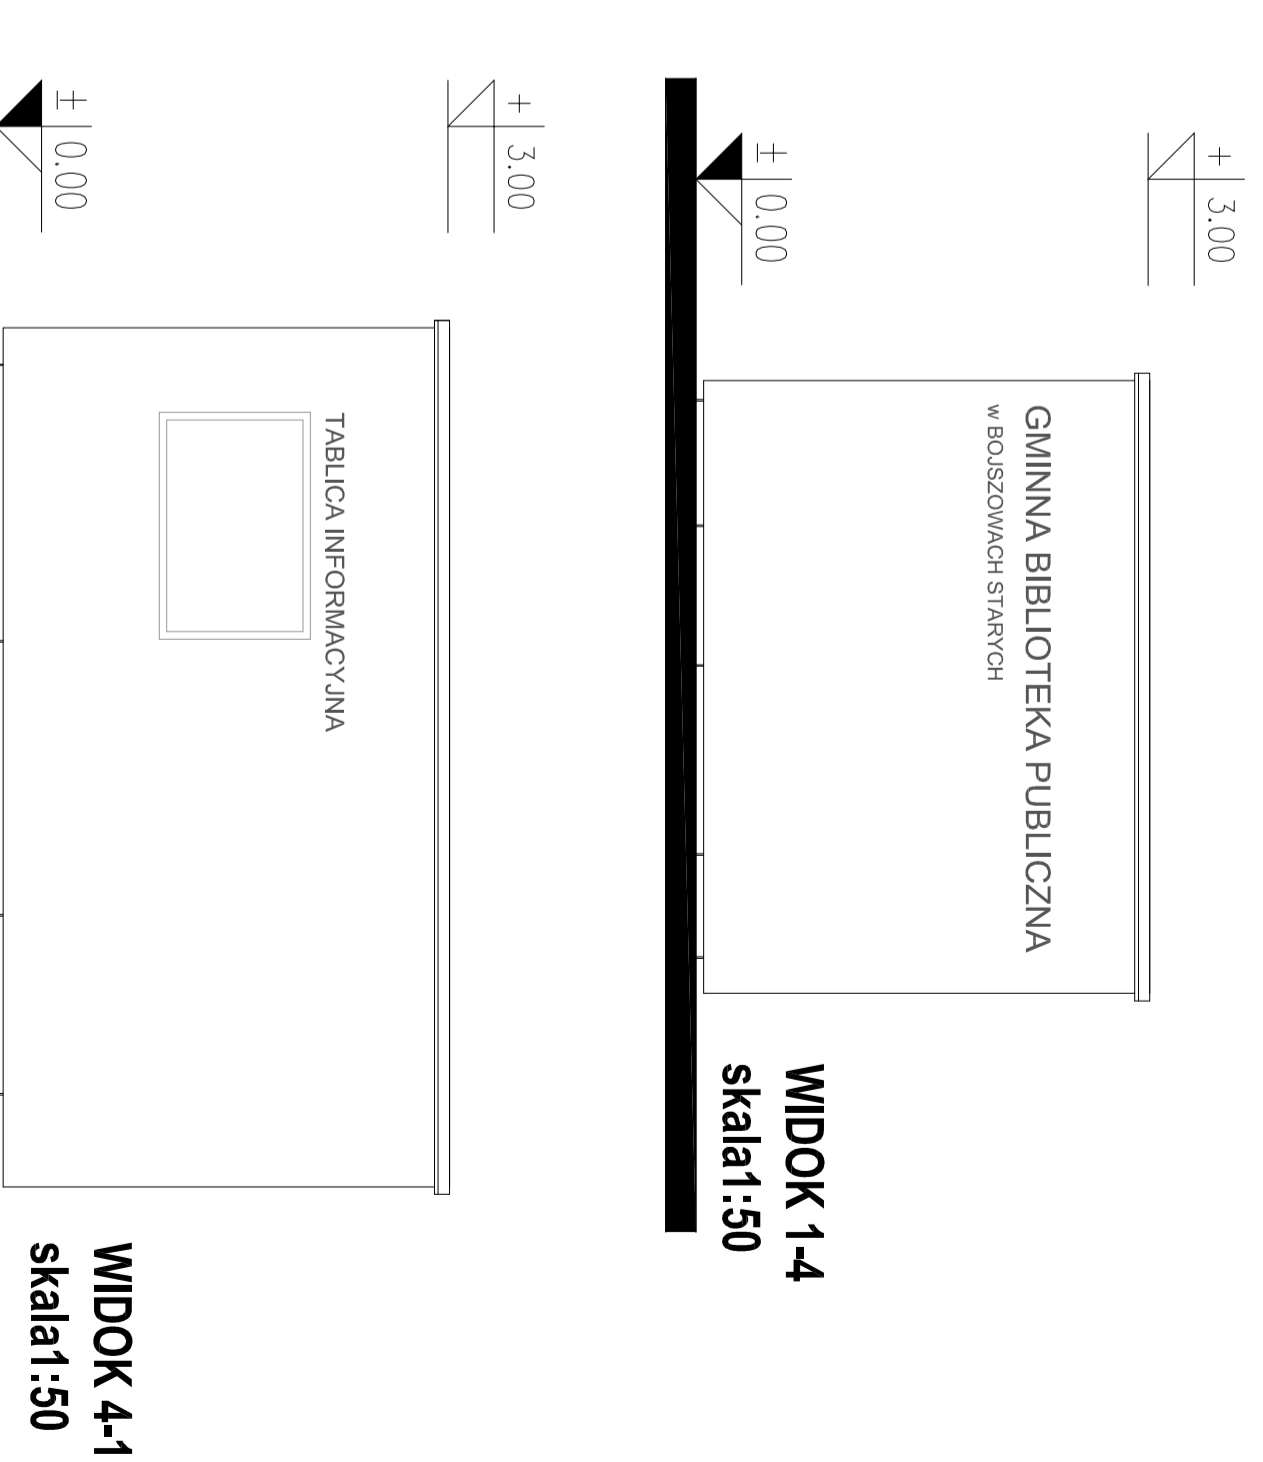

WIDOK 4-1
skala1:50

PRZEGRODY PIONOWE:


S1	SCIANA ZEWNĘTRZNA
0,5cm	tylny cementowy
0,5cm	lataj na sroce
3,0cm	plyta osb (zabezpieczona środkiem grzybobójczym)
S2	SCIANA ZEWNĘTRZNA (tyła)
0,5cm	tylny cementowy
0,5cm	lataj na sroce
3,0cm	plyta osb (zabezpieczona środkiem grzybobójczym)
3,0cm	Zk robota termozgrzewalna

PRZEGRODY POZIOME:


W1	DACH
3,0cm	Zk robota termozgrzewalna
14,0cm	konstrukcja drewniana - belki poziome 14,0x14,0cm

UWAGA:


1. Wszystkie elementy drewniane zabezpieczyć środkami grzybobójczymi np. UNIFPAL DREW.
2. Wszystkie wymiary podane w cm.
3. Kolor tynku należy uzgodnić z projekantem.
4. Litemiwo uzgodnić z projekantem.

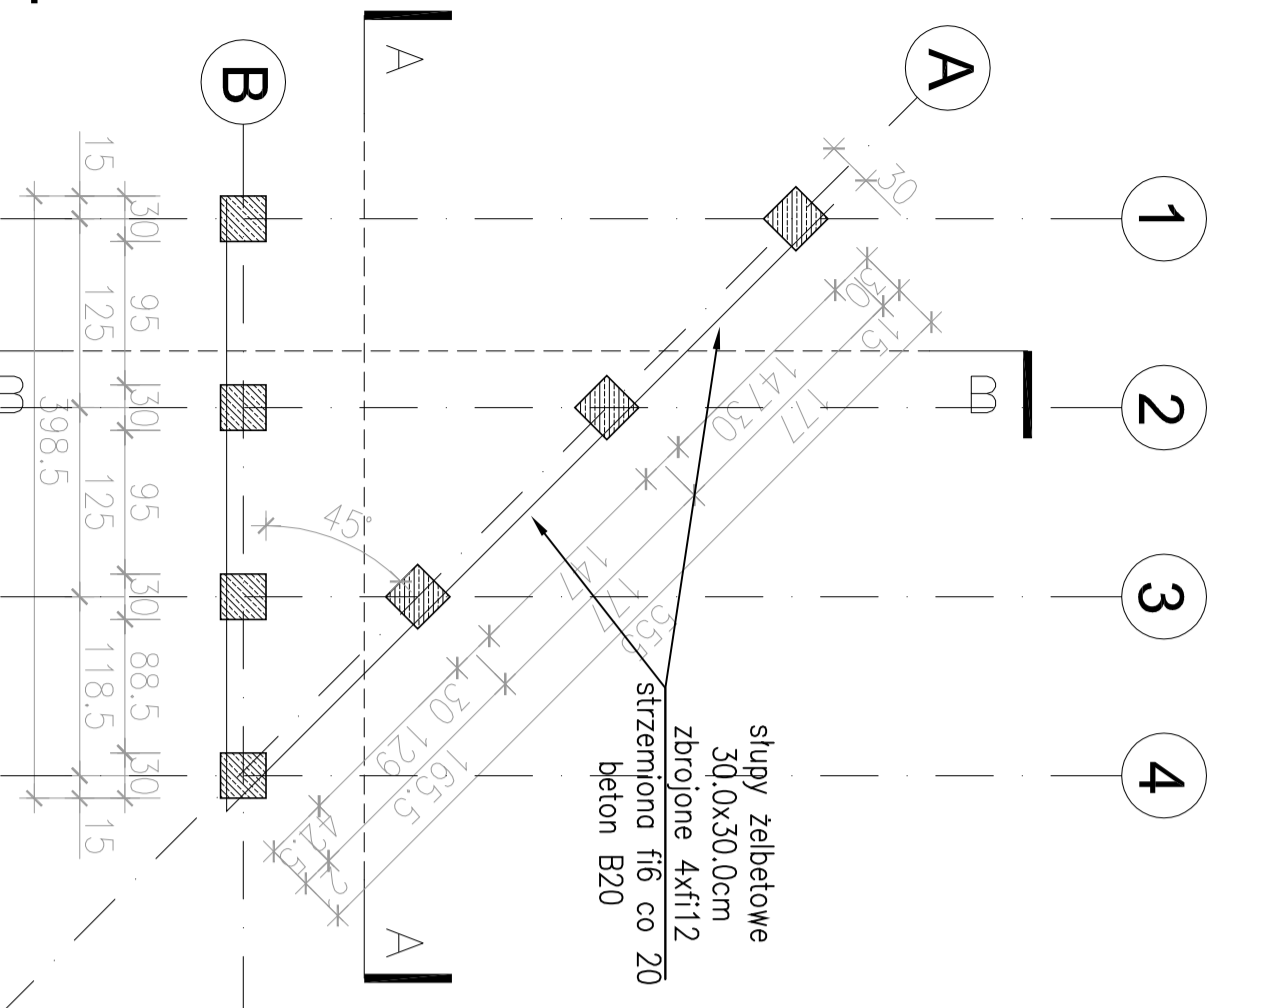

RZUT FUNDAMENTOWANIA
skala1:50

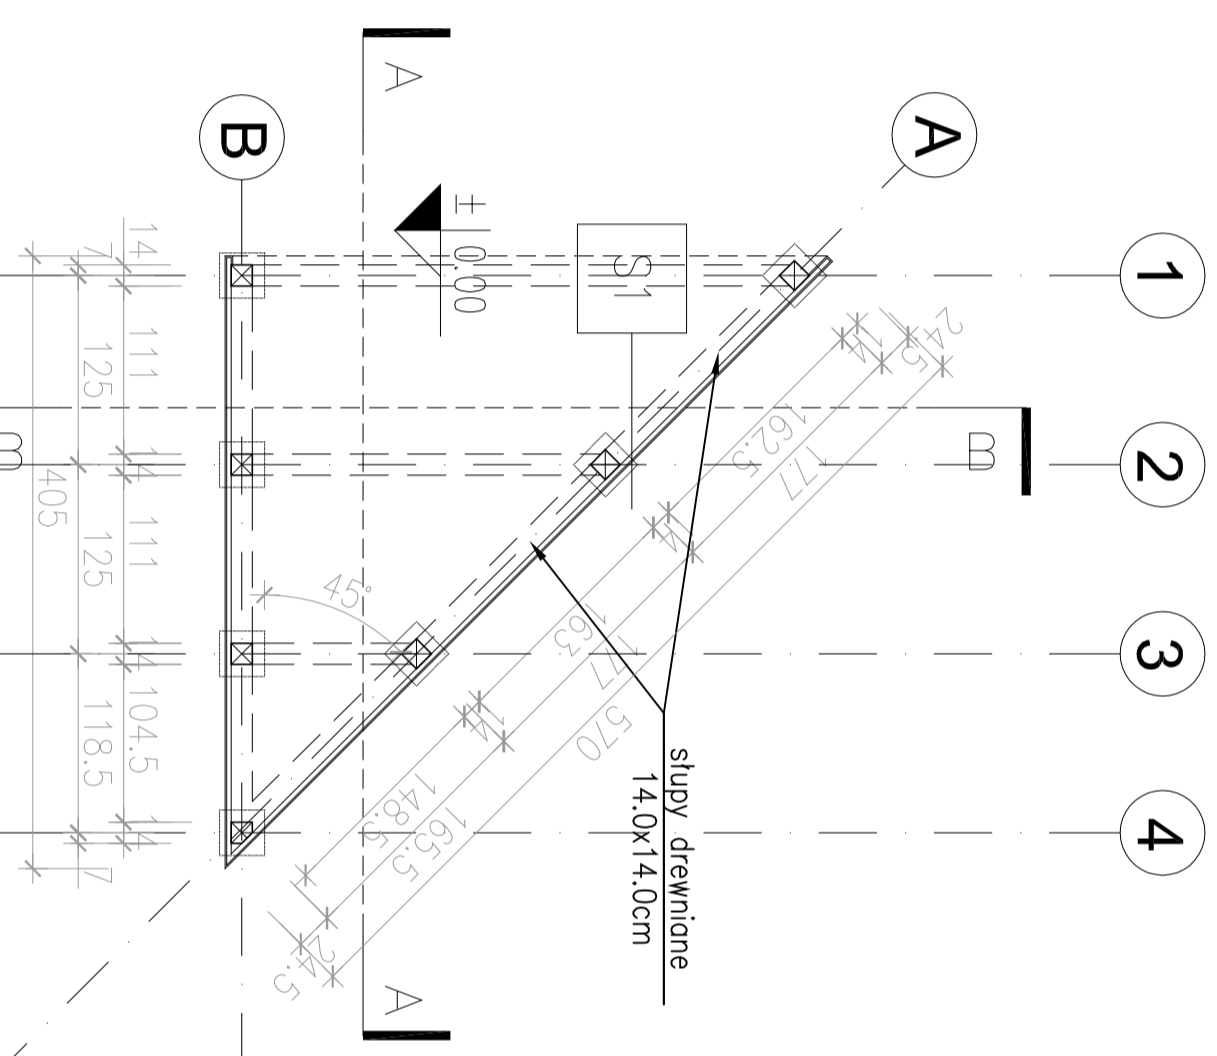

RZUT FUNDAMENTOWANIA
skala1:50

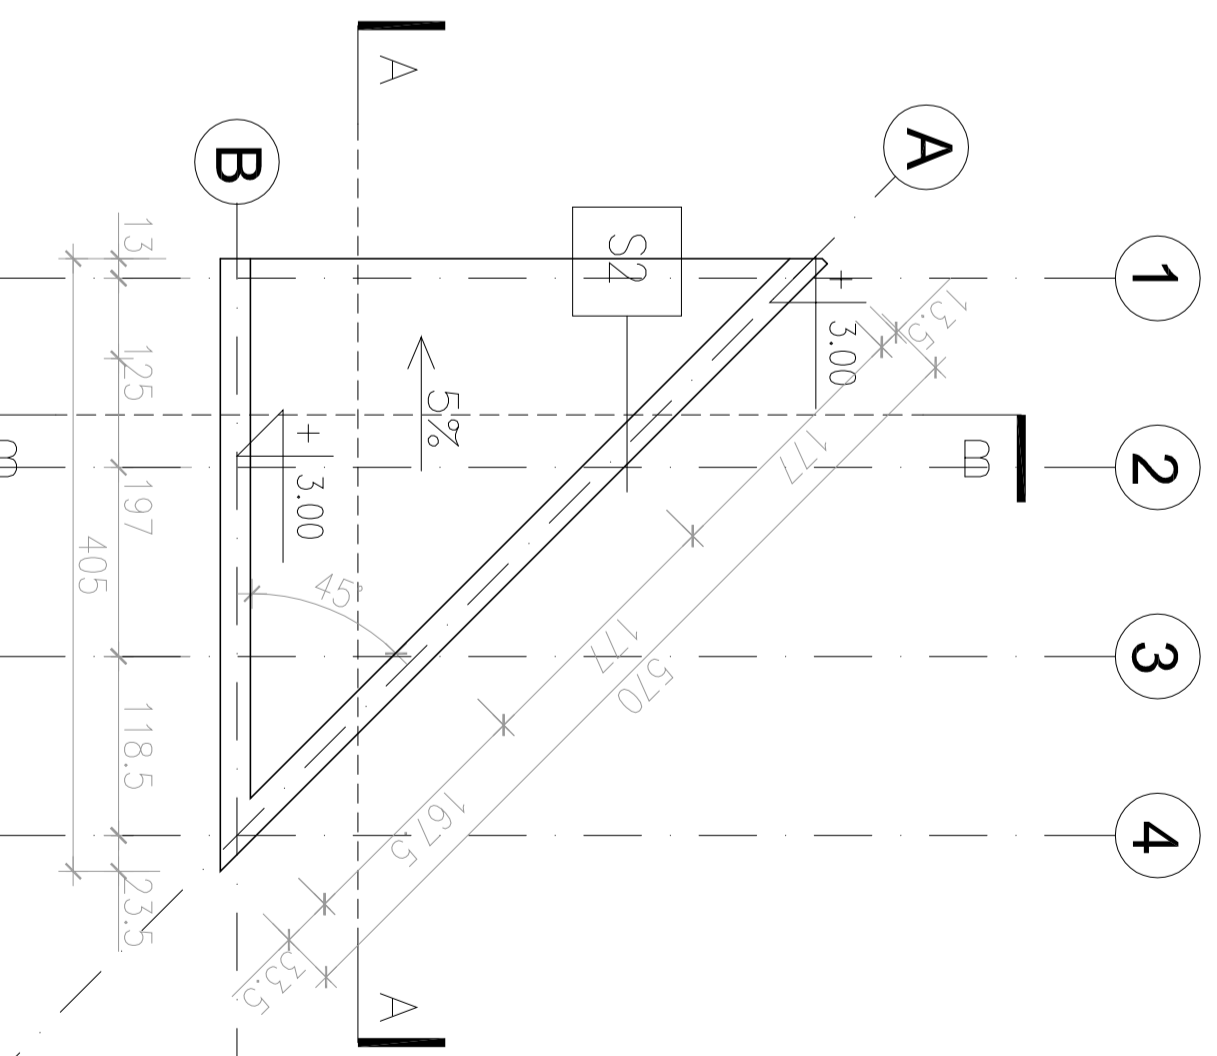

RZUT DACHU
skala1:50

architektoniczny biuro projektów adres: ul. Fabryczna 43, Pl. 43-100 Tychy tel.: 032271 31 18, 032271 31 59, fax: 032271 71 70 www.abp-projektowani.pl		PROJEKT BUDOWLANY PRZEBUDOWY I ROZBUDOWY PROJEKT ARCHITEKTONICZNO - BUDOWLANY CZĘŚĆ IZ-ZAGOSPODAROWANIE	
BUDYNEK GMINNEJ BIBLIOTEKI PUBLICZNEJ UL. GOSCIŃNIA 6, 43-220 BOJSZOWY		GMINA BOJSZOWY DETAL WIATY ŚMIETNIKOWEJ skala: 1:50	
imię i nazwisko JOZEF KUKIŁKO-POPOLSKI tytuł zawodowy architekt	data rozpoczęcia 29.04.2011	imię i nazwisko ANDRZEJ SPOCZA tytuł zawodowy architekt	data rozpoczęcia 29.04.2011
imię i nazwisko LESZEK WIŃNISKI tytuł zawodowy architekt	data rozpoczęcia 29.04.2011	imię i nazwisko MAREK KLASZEWSKI tytuł zawodowy architekt	data rozpoczęcia 29.04.2011
imię i nazwisko WIKTOR HENRIK OGULIK tytuł zawodowy architekt	data rozpoczęcia 29.04.2011	imię i nazwisko 3006/SŁONKOWSKI tytuł zawodowy architekt	data rozpoczęcia 29.04.2011
imię i nazwisko MARIUSZ GAJEWSKI tytuł zawodowy architekt	data rozpoczęcia 29.04.2011	imię i nazwisko PB tytuł zawodowy architekt	data rozpoczęcia 29.04.2011