


RZUT POM. TECHNICZNEGO
W WIEŻY - POZ. +6.97

NR	POMIESZCZENIE	POW., m²	POSADZKA	ŚCIANY	SUFIT
3.1	POM. TECHNICZNE	3,06	Beton zacierany	malowanie farbami lateksowymi w kolorze białym	malowanie farbami lateksowymi w kolorze białym

NR	POMIESZCZENIE	POW., m²	POSADZKA	ŚCIANY	SUFIT
2.1	KOMUNIKACJA	6,05	Posadzka drewniana, mozaika przemysłowa Dąb lakierowany gr.23mm Listwa przypodłogowa aluminiowa wys.7cm dł.12,00mb	malowanie farbami lateksowymi w kolorze RAL 7047	malowanie farbami lateksowymi w kolorze białym
2.2	MAGAZYN	5,33	Posadzka drewniana, mozaika przemysłowa Dąb lakierowany gr.23mm Listwa przypodłogowa drewnopodobna dł.-9,15mb	malowanie farbami lateksowymi w kolorze RAL 9003	malowanie farbami lateksowymi w kolorze białym
2.3	DZIAŁ DZIECIĘCY	26,84	Posadzka drewniana, mozaika przemysłowa Dąb lakierowany gr.23mm Listwa przypodłogowa aluminiowa wys.7cm dł.-21,60mb	malowanie ścian farbami lateksowymi w kolorze RAL 9003; w wyodrębnionych miejscach malować aplikacje ściennie w postraci kółek Ø25 cm w kolorze RAL 7046	malowanie farbami lateksowymi w kolorze RAL 9003
2.4	POM. SOCJALNE	11,08	Posadzka z wykładziny PCV np.firmy Tarkett seria Matrix kolor bazowy szary nr. 3633 035 Cokół wysokości 7cm w kolorze szarym	malowanie farbami lateksowymi w kolorze RAL 9003 pas z płytek 30x60cm, pomiędzy szafkami, wysokości ~60cm, pow. 1,35m²	malowanie farbami lateksowymi w kolorze RAL 9003
2.5	ŁAZIENKA	1,83	Płytki gresowe 30x60cm kolor szary	malowanie farbami lateksowymi w kolorze białym okładzina z płytek 30x60cm do wys.120cm, pow 5,50m²	malowanie farbami lateksowymi w kolorze białym
2.6	CZYTELNIĄ	27,09	Posadzka drewniana, mozaika przemysłowa Dąb lakierowany gr.23mm Listwa przypodłogowa aluminiowa wys.7cm dł.-21,20mb	malowanie ścian farbami lateksowymi w kolorze RAL 9003; w wyodrębnionych miejscach malować aplikacje ściennie w postraci kółek Ø25 cm w kolorze RAL 7046 Grzejniki w kolorze RAL 9003	malowanie farbami lateksowymi w kolorze RAL 9003
2.7	SALA BIBLIOTECZNA	100,22	Posadzka drewniana, mozaika przemysłowa Dąb lakierowany gr.23mm Listwa przypodłogowa aluminiowa wys.7cm dł.43,00mb	malowanie ścian farbami lateksowymi w kolorze RAL 9003; w wyodrębnionych miejscach malować aplikacje ściennie w postraci kółek Ø25 cm w kolorze RAL 7046	malowanie farbami lateksowymi w kolorze RAL 9003

UWAGI:
1.Podane ilości bez zapasu montażowego.
2.Przed zamówieniem i przystąpieniem do prac próbki farb i materiałów przedstawić do akceptacji inwestorowi i projektantowi.
3.Rozpatrywać łącznie z rys.wszystkich branż.
4.Przed przystąpieniem do prac wymiary sprawdzić na budowie w razie znacznych rozbieżności powiadomić projektanta

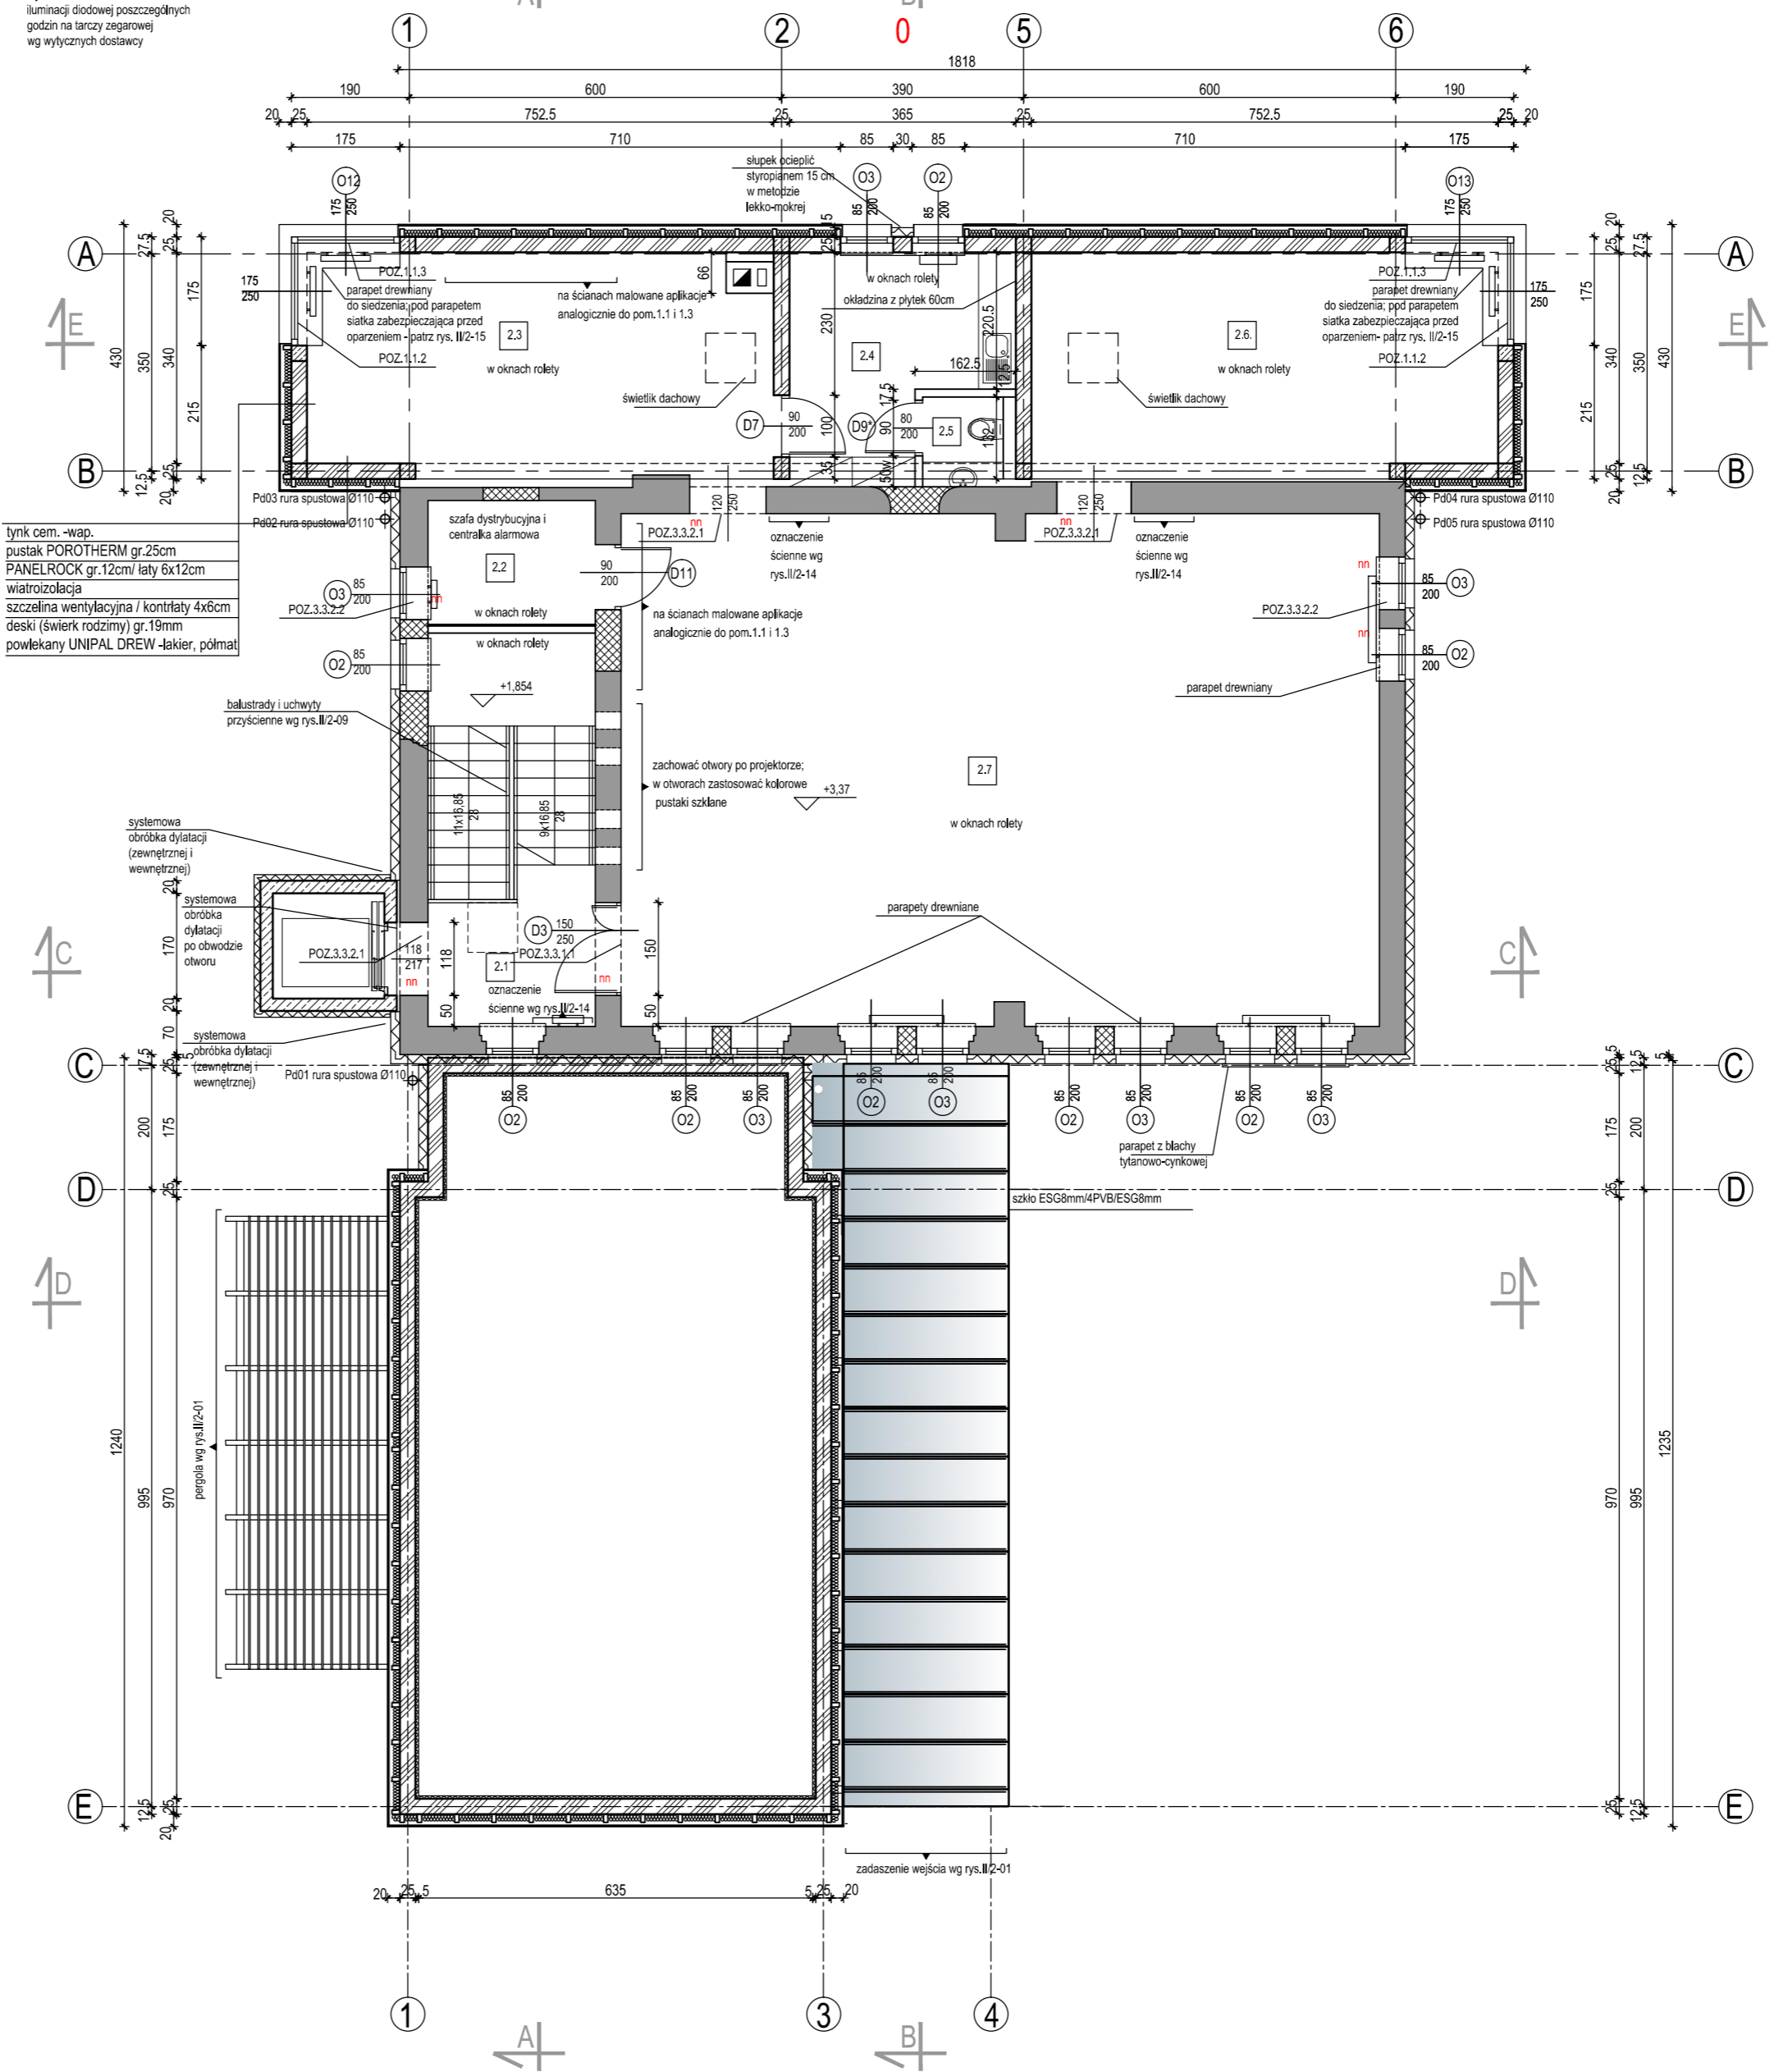


Zestawienie pomieszczeń - piętro

NR	POMIESZCZENIE	POW./m2	POSADZKA
2.1	KOMUNIKACJA	6,05	MOZAIKA PRZEMYSŁ.
2.2	MAGAZYN	5,33	MOZAIKA PRZEMYSŁ.
2.3	DZIAŁ DZIECIĘCY	26,84	MOZAIKA PRZEMYSŁ.
2.4	POM. SOCJALNE	11,08	PVC TARKET
2.5	ŁAZIENKA	1,83	PL. GRES
2.6	CZYTELNIĄ	27,09	MOZAIKA PRZEMYSŁ.
2.7	SALA BIBLIOTECZNA	100,22	MOZAIKA PRZEMYSŁ.

razem pow. użytkowa piętra 178,44m2

- ŚCIANY I STROPY ISTNIEJĄCE DO ZACHOWANIA
- ZAMUROWANIA
- ŚCIANY I STROPY ŻELBETOWE
- PUSTAK POROTHERM GR. 25cm
- ŚCIANY Z PŁYT G-K NA RUSZCIE SYSTEMOWYM
- nm NOWE NADPROŻA wg rys. konstrukcji
- nL19 NADPROŻE PREFABRYK. TYPU L19

UWAGA
- WYMIAROWANIE ROZPOCZYNAĆ OD WYMIARÓW CAŁKOWITYCH
- WYMIARY Z OZNACZENIEM "W" SĄ WYMIARAMI WYNIKOWYMI
- PLANIARZ WNĘTRZ WG RYS.II/2-06
- ARANŻACJE WG RYS.II/2-03, II/2-04
- WSZYSTKIE OBRÓBKI BLACHARSKIE Z BALCHY TYTANOWO-CYNKOWEJ
- DŹWIG DOSTAWCZY DO OSÓB NIEPEŁNOSPRAWNYCH
- SZAFY STEROWNICZĄ UMIEŚCIĆ WG WTYCZNYCH DOSTAWCY/PRODUCENTA
- SZYB DŹWIGU WYKONAĆ WG WTYCZNYCH DOSTAWCY/PRODUCENTA
- SZYB WYPOSAŻYĆ W OŚWIETLENIE, GNAZDO ZASILAJĄCE WG WTYCZNYCH DOSTAWCY/PRODUCENTA
- WYKONAĆ WENTYLACJĘ WG WTYCZNYCH DOSTAWCY/PRODUCENTA
- WYKONAĆ HAKI MONTAŻOWE, DRABINKĘ DO PODSZYBIA WG WTYCZNYCH DOSTAWCY/PRODUCENTA
- ZASTOSOWAĆ EW. KRATKĘ W PODSZYBIE WG WTYCZNYCH DOSTAWCY/PRODUCENTA



AB-PROJEKT
architektoniczne biuro projektów

adres: ul. Fabryczna 43, PL 43-100 TYCHY
tel.: 032/217 31 76, 032/217 51 59, fax: 032/217 71 70
e-mail: biuro@ab-projekt.com.pl
www.ab-projekt.com.pl

nazwa projektu:	PROJEKT BUDOWLANY PRZEBUDOWY I ROZBUDOWY		
zespół:	PROJEKT ARCHITEKTONICZNO - BUDOWLANY CZEŚĆ III - ARCHITECTURA		
obiekt:	BUDYNEK GMINNEJ BIBLIOTEKI PUBLICZNEJ W BOJSZOWACH		
adres:	UL. GOŚCINNA 6, 43-220 BOJSZOWY		
inwestor:	GMINA BOJSZOWY, UL. GAIKOWA 35, 43-220 BOJSZOWY		
szkala rysunku:	RZUT PIĘTRA - STAN PROJEKTOWANY		skala: 1:100
autor:	mgr inż. arch. JÓZEF KUKŁOK-OPOLSKI	nr uprawnień: 689/83 U.W. K-ce specjal. architektoniczna	data podpisu: 10.05.2011
mgr inż. arch. ANDRZEJ SKOCZA	nr uprawnień: 792/88 U.W. K-ce specjal. architektoniczna	data podpisu: 10.05.2011	nr rysunku: III/1-12
mgr inż. arch. LESZEK WITAŃSKI	nr uprawnień: 743/87 U.W. K-ce specjal. architektoniczna	data podpisu: 10.05.2011	data opracowania: 10.05.2011
mgr inż. arch. MAREK KUSZEWSKI	nr uprawnień: 176/75 K1 U.W.K-ce specjal. architektoniczna	data podpisu: 10.05.2011	znak: A-2808
mgr inż. arch. WOJCIECH ORLIK	nr uprawnień: 3005/SGL OKKII specjal. architektoniczna	data podpisu: 10.05.2011	razem: PB
mgr inż. arch. MARIA PAJĄK	nr uprawnień: 3005/SGL OKKII specjal. architektoniczna	data podpisu: 10.05.2011	