




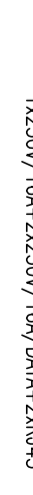
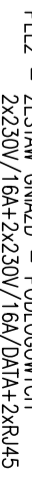
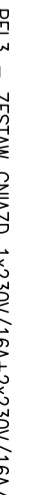

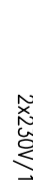










Zestawienie pomieszczeń - piętro


NR	POMIESZCZENIE	POW./m ²	POSADZKA
2.1	KOMUNIKACJA	6,05	MOZAIKA PRZEWYSL.
2.2	MAGAZYN	5,33	MOZAIKA PRZEWYSL.
2.3	DZIAŁ DZIECIĘCY	26,84	MOZAIKA PRZEWYSL.
2.4	POM. SOCJALNE	11,08	PVC TARKET
2.5	ŁAZIENKA	1,83	PL. GRES
2.6	CZYTELNA	27,09	MOZAIKA PRZEWYSL.
2.7	SALA BIBLIOTECZNA	100,22	MOZAIKA PRZEWYSL.

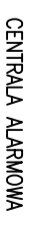razem pow. użytkowa piętra

178,44m²

LEGENDA

-  SZAFKA DYSYTRIBUCYJNA
-  ZESTAW GNAZD ELEKTRYCZNYCH I INFORMACYJNYCH
-  PEL1 - ZESTAW GNAZD - PODŁOGOWYCH
1x230V/16A+2x230V/16A/DATA+2xRJ45
-  PEL2 - ZESTAW GNAZD - PODŁOGOWYCH
2x230V/16A+2x230V/16A/DATA+2xRJ45
-  PEL3 - ZESTAW GNAZD 1x230V/16A+2x230V/16A/DATA+2xRJ45
-  PEL4 - ZESTAW GNAZD - MONTOWANYCH W SUFICIE
2x230V/16A DATA+2xRJ45
-  KORTA KABLOWE W POSADZCE
-  PRZEBIEG PIONOWE
-  CENTRALA ALARMOWA
-  MANIPULATOR
-  CZUJAK RUCHU PIR
-  SYGNALIZATOR AKUSTYCZNO-OPTYCZNY
-  KONTRAKTRON
-  ZESTAW MACOŚNIENIA
-  WĘŚCIE LINIOWE TYPU: JACK (MIKROFON STOJACY)
-  WĘŚCIE LINIOWE TYPU: JACK (MIKROFON BEZPRZEWODOWY)
-  GŁOŚNIK NASŁUCHENNY
-  GŁOŚNIK NISKOTONOWY

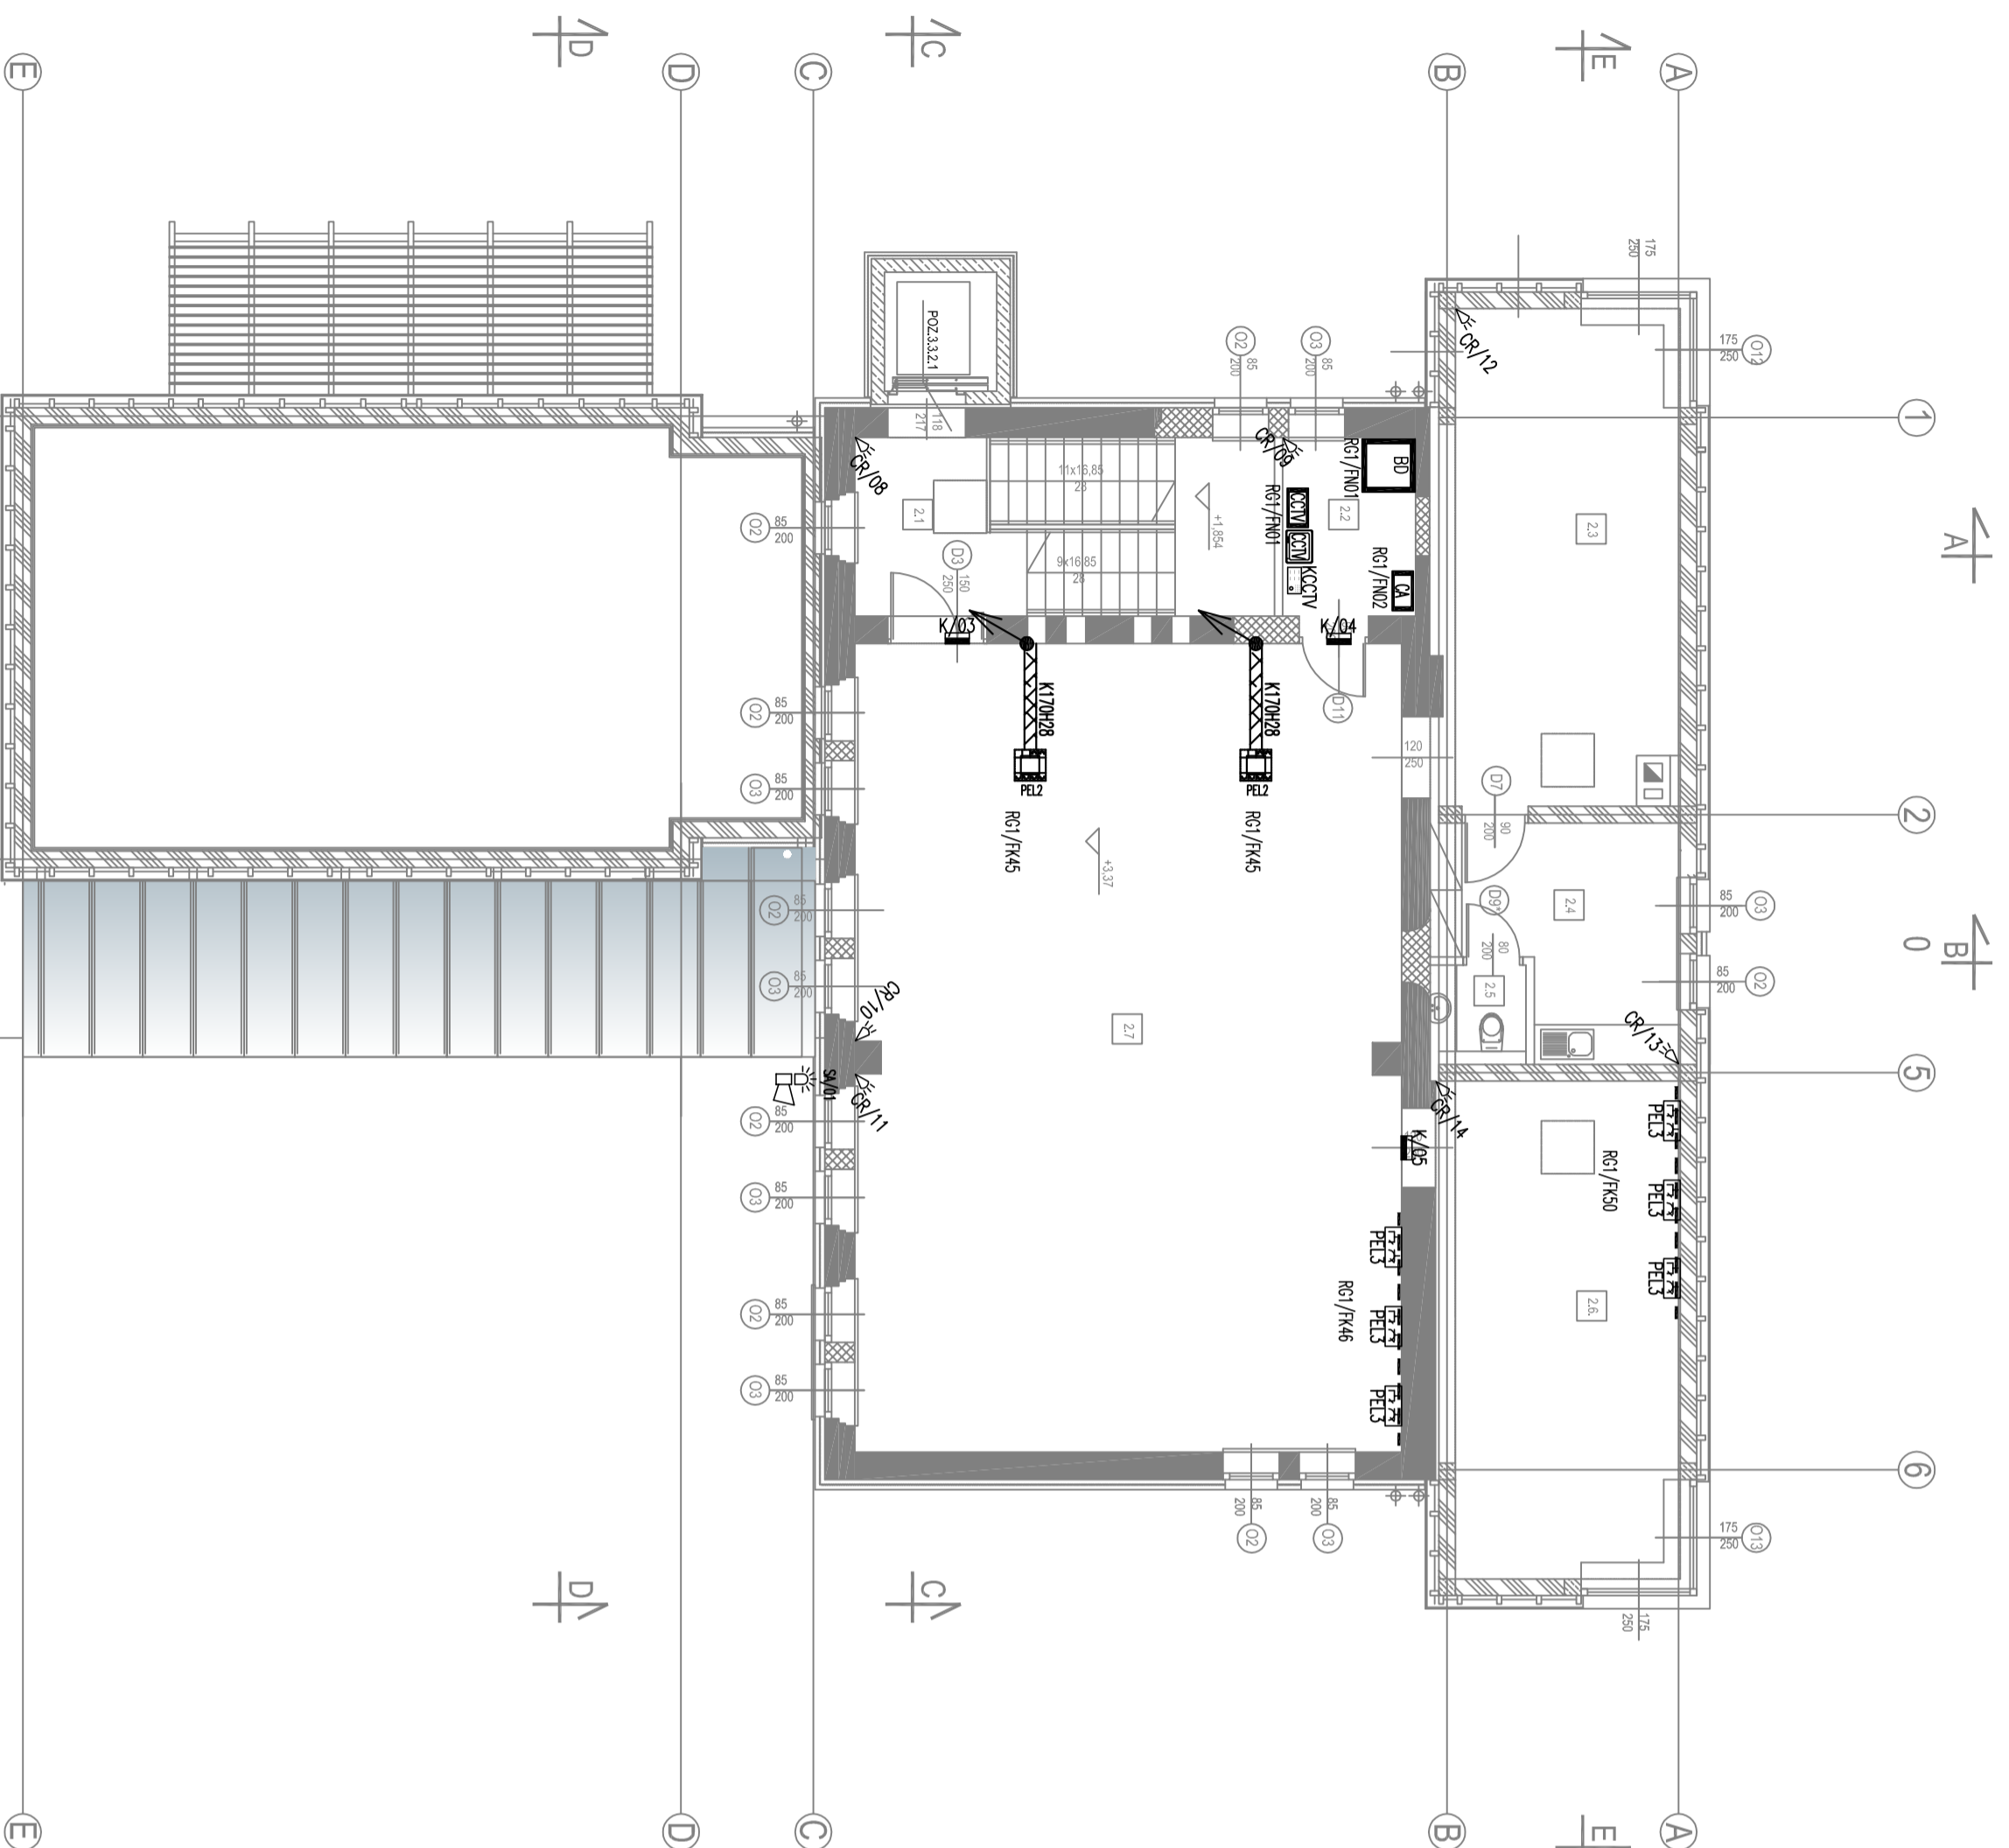

RZUT PIĘTRA poz. +3,37

jednostka projektowa:

ARCHITEKTONICZNE BUDOWLANE PROJEKTOWY

adres: ul. Fabryczna 43, Pl. 43-001 Tychy
 tel.: 0322717 3176, 032217 51 58, fax: 0322717 70
 e-mail: biuro@architektonicznebudowlaneprojektowy.pl
 www.architektonicznebudowlaneprojektowy.pl

CREATIVE ENGINEERS GROUP
 44-500 GUMOWE, ul. KOSZAROWSKA 15
 TEL.: +48 32 444 60 60, FAX: +48 32 759 888 53
 www.creativeengineersgroup.pl

biuro branżowe:

zadanie projektowe: **PROJEKT BUDOWLANY PRZEBUDOWY I ROZBUDOWY**

tytuł: **PROJEKT ARCHITEKTONICZNO - BUDOWLANY**

rodzaj obiektu: **CZEŚĆ BB - INSTALACJE NISKOPRĄDOWE**

adres: **BUDYNEK GIMNAZJALNEJ BIBLIOTEKI PUBLICZNEJ W BOJSZOWACH**

adres: **UL. GOSCIŃNA 6, 43-220 BOJSZÓW**

miasto: **GAJNA BOJSZÓW, UL. GAIKOWA 55, 43-220 BOJSZÓW**

skala: **1:100**

DATA	OPIS	WYKONAWCA	WZGLĘDNY	WZGLĘDNY
10.05.2011	PROJEKTOWANIE	MIROSŁAW KUJA	SIŁKOWSKI	MIROSŁAW KUJA
10.05.2011	PROJEKTOWANIE	KRZYSZTOF DEBOWSKI	DEBOWSKI	KRZYSZTOF DEBOWSKI
10.05.2011	PROJEKTOWANIE	KRZYSZTOF DEBOWSKI	DEBOWSKI	KRZYSZTOF DEBOWSKI
10.05.2011	PROJEKTOWANIE	KRZYSZTOF DEBOWSKI	DEBOWSKI	KRZYSZTOF DEBOWSKI