

# Aktualizacja mapy zasadniczej

w zakresie S+U  
KERG 1404-32/2011

F.H.U. "DARMASTER"  
41-403 Chelm Śląski, ul. Bułowa 22  
NIP: 222-01-53-115, REGON: 241382532  
tel. 602-374-005

Obręb : Bojszowy km 10 dz. 759/43

zakres


skala 1:500

GEODETA URZĄDOWY  
mgr inż. Robert Szymonek  
ul. ul. 13 741



**STANOWISKO WYDAWY W WIERZBY**  
WYDZIAŁ GEODEZJI I GOSPODARSTWA NIERUCHOMOŚCIAMI  
POWIATOWY OŚRODEK DOKUMENTACJI  
GEODEZYJNEJ I KARTOGRAFICZNEJ  
W obszarze oznaczonym linią ---, powierzoną  
w terenie aktualność rysów mapy zasadniczej. Dokumenty  
projektowe, w tym plany, przyjęte do zarobku  
w dniu 2011-07-23, i zrewidowane  
pod sygn. **MO-32/2011**  
Miejscowa mapa może służyć do celów projektowych.  
Projektowane obiekty budowlane wymagające pozwolenia  
na budowę podlegają wytyczeniu i inwentaryzacji  
powszechno-technicznej przez jednostkę uprawnioną do  
wykonywania tego rodzaju prac. **DEKLARACJA WYDAWY**  
Wydruk dn. 2011-07-23  
mgr inż. Agnieszka Brudyszczak-Bek

Mapa może służyć do celów  
projektowych po uzupełnieniu jej treścią  
graniami władania (własnością).

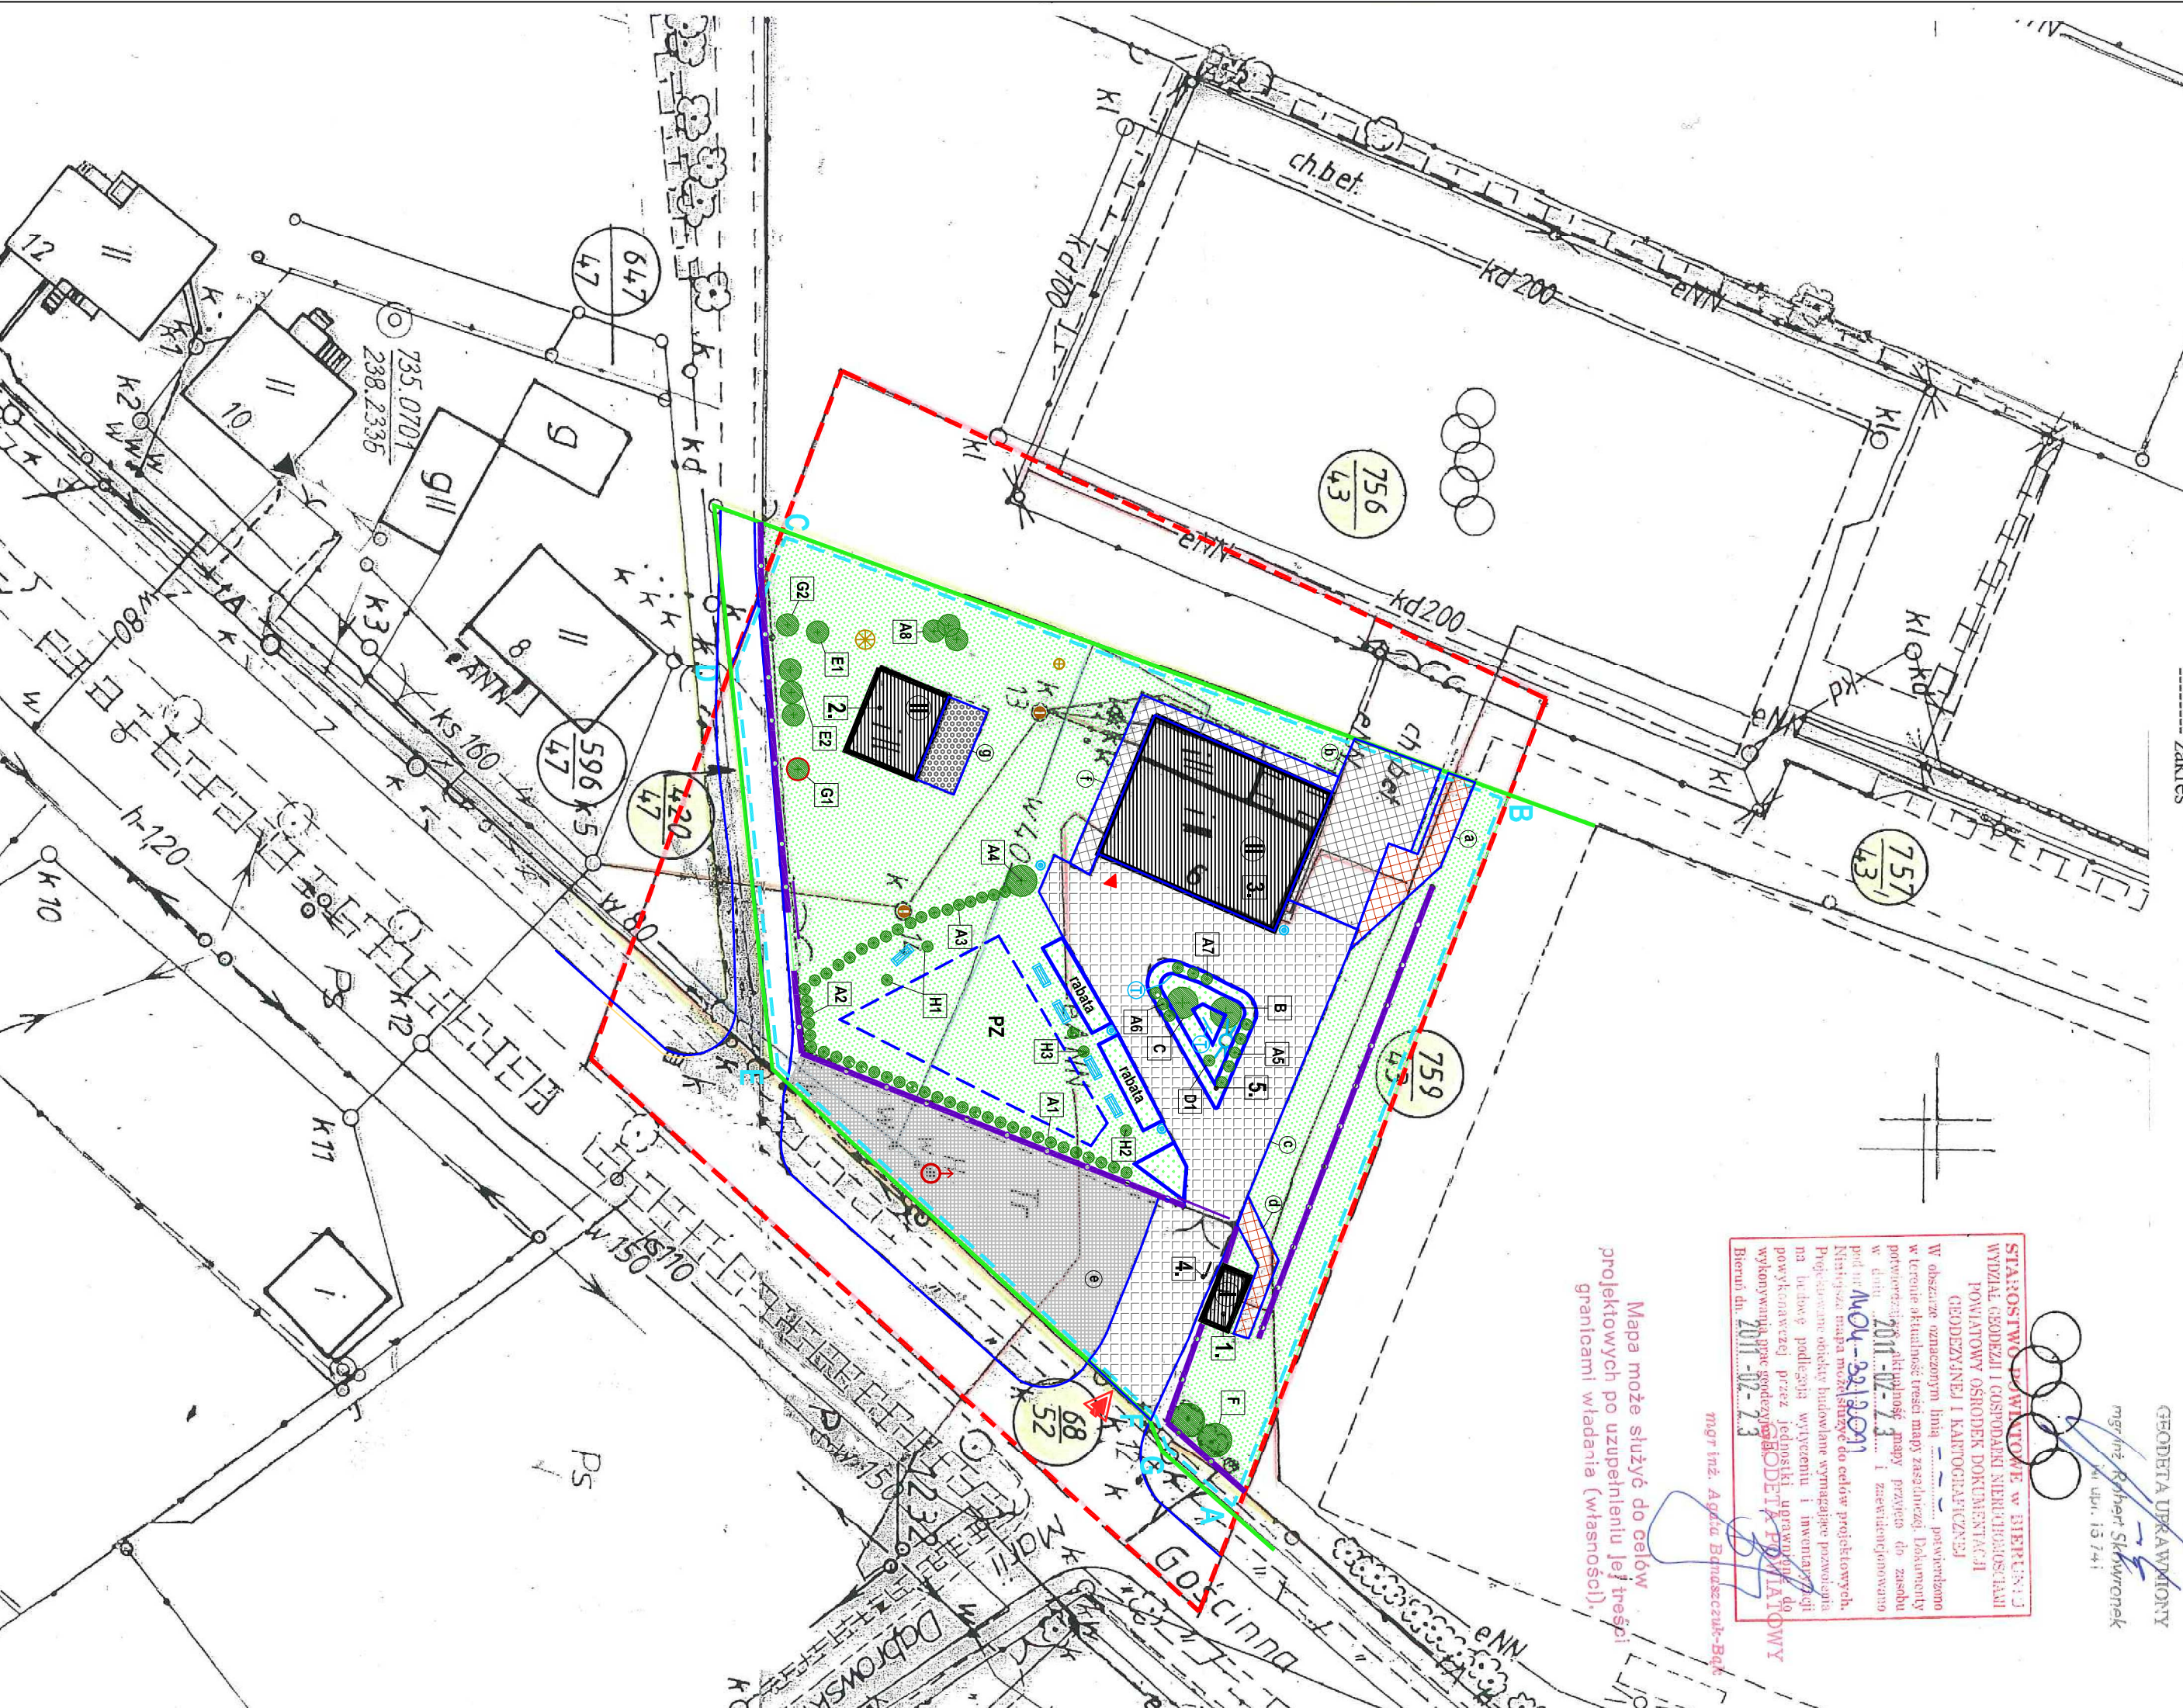

## LEGENDA:

L.P.	POWIERZCHNIA UTRWARDZONA
a	KOSTKA BETONOWA (kolor: rubin)
b	KOSTKA BETONOWA (kolor: szara)
c	ASFALT
d	KOSTKA BETONOWA (kolor: rubin)
e	KOSTKA BETONOWA (kolor: szara)
f	KOSTKA BETONOWA (kolor: szara)
g	PŁYTA BETONOWA

L.P.	ISTNIEJĄCA ZIELEŃ	szt.
A1	GRUPA ZWYOTNIKÓW	25
A2	GRUPA ZWYOTNIKÓW	5
A3	GRUPA ZWYOTNIKÓW	18
A4	ZWYOTNIK	1
A5	GRUPA ZWYOTNIKÓW	5
A6	GRUPA ZWYOTNIKÓW	3
A7	GRUPA ZWYOTNIKÓW	3
A8	GRUPA ZWYOTNIKÓW	3
B	SOSNA	1
C	ŚWIERK	1
D1	GRAB	1
E1	MODRZEW	1
E2	GRUPA MODRZEWI	3
F	GRUPA GRABÓW	3
G1	GLÓG	1
G2	GLÓG	1
H1	INNE (liściaste)	2
H2	INNE (liściaste)	1
H3	INNE (liściaste)	2

- 1 ISTNIEJĄCY BUDYNEK KAS BILETOWYCH
- 2 ISTNIEJĄCY BUDYNEK GOSPODARSTWA
- 3 PRZEPROJEKTOWANY I ROZBUDOWYwany BUDYNEK BIBLIOTEKI PUBLICZNEJ
- 4 ISTNIEJĄCA BARIERKA
- 5 ISTNIEJĄCY KLOMB

ZAKRES AKTUALIZACJI MAPY  
GRANICE DZIAŁKI NR 759/43 obręb Bojszowy km 10


ZAKRES OPRACOWANIA  
ABCDEF - ZAKRES OPRACOWANIA  
OBJEKT ISTNIEJĄCY (do zachowania)  
LICZBA KONDYGNACJI NADZIEMNYCH

ISTNIEJĄCE WIEŚCIE DO BUDYNKU  
ISTNIEJĄCY WIĄZKI NA DZIAŁCE  
ISTNIEJĄCE OGROZNIENIE

ISTNIEJĄCE OSWIELTENIE TERENU (1 szt.)  
ISTNIEJĄCA ŁAWKA (5 szt.)  
ISTNIEJĄCY KOSZ NA ŚMIECI (4 szt.)  
ISTNIEJĄCE KLIMBOWY Z GRUPY KRZEWÓW  
ISTNIEJĄCA ZIELEŃ NISKA  
ŚREDNIOWYSOKA

POWIERZCHNIA BIOLOGICZNE  
CZYNNA  
ISTNIEJĄCA STUDZIENKA KANALIZACYJNA  
HYDRANT ISTNIEJĄCY  
ISTNIEJĄCA STUDZIENKA (granat boiste)ISTNIEJĄCA STUDZIENKA (odwodnienie biblioteki)ISTNIEJĄCE TABLICE INFORMACYJNE I LOGO  
(LOGO PRZEŃSIĘC NA BUDYNEK KASY BILET)ISTNIEJĄCY PŁAC ZABAW  
PZ

szt.	ISTNIEJĄCE URZĄDZENIA NA PŁACU ZABAW
1	PIASKOWNICA
2	HUSTAWKA
1	HUSTAWKA "WAŻKA"
1	SPRĘŻYNIOWIEC (KACZKA)
3	ZESTAW ZABAWOWY

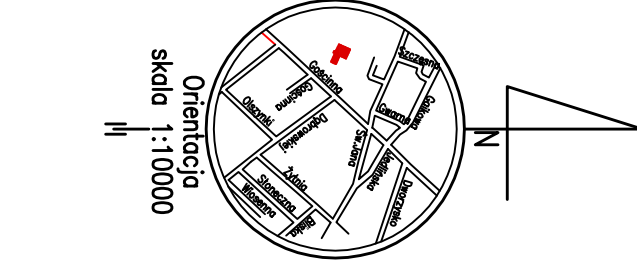

**ARPROJEKT**  
architektoniczne biuro projektów  
ul. Główna 10, 41-403 Chelm Śląski, woj. śląskie  
tel.: 03221 731 76, 03221 21 53, fax: 03221 71 70  
e-mail: biuro@arprojekt.com.pl, www.arprojekt.com.pl

**PROJEKT BUDOWLANY PRZEBUDOWY I ROZBUDOWY**  
**PROJEKT ZAGOSPODAROWANIA TERENU**  
CZĘŚĆ II - ZAGOSPODAROWANIE TERENU

**BUDYNEK GIMNEL BIBLIOTEKI PUBLICZNEJ W BOJSZOWACH**

UL. GOSZCZYNNA 6, 43-220 BOJSZOWY

GINIA BOJSZOWY, UL. GANKOWA, 35, 43-220 BOJSZOWY

IMIĘ I NAZWISKO	TYTUŁ	DATA PODPISU	DATA
JÓZEF KUKULKO-OPOLSKI	projekt architektoniczny		10.05.2011
ANDRZEJ SIOŁCZA	projekt architektoniczny		10.05.2011
LESZEK WITANSKI	projekt architektoniczny		10.05.2011
MAREK KUŚCZEWSKI	projekt architektoniczny		10.05.2011
WOLFGANG ORLIK	projekt architektoniczny		10.05.2011
ANNA CISIAK	projekt architektoniczny		10.05.2011

INWENTARYZACJA ISTNIEJĄCEGO ZAGOSPODAROWANIA TERENU  
skala 1:500  
10.05.2011  
I/1-02  
A-2808  
PB