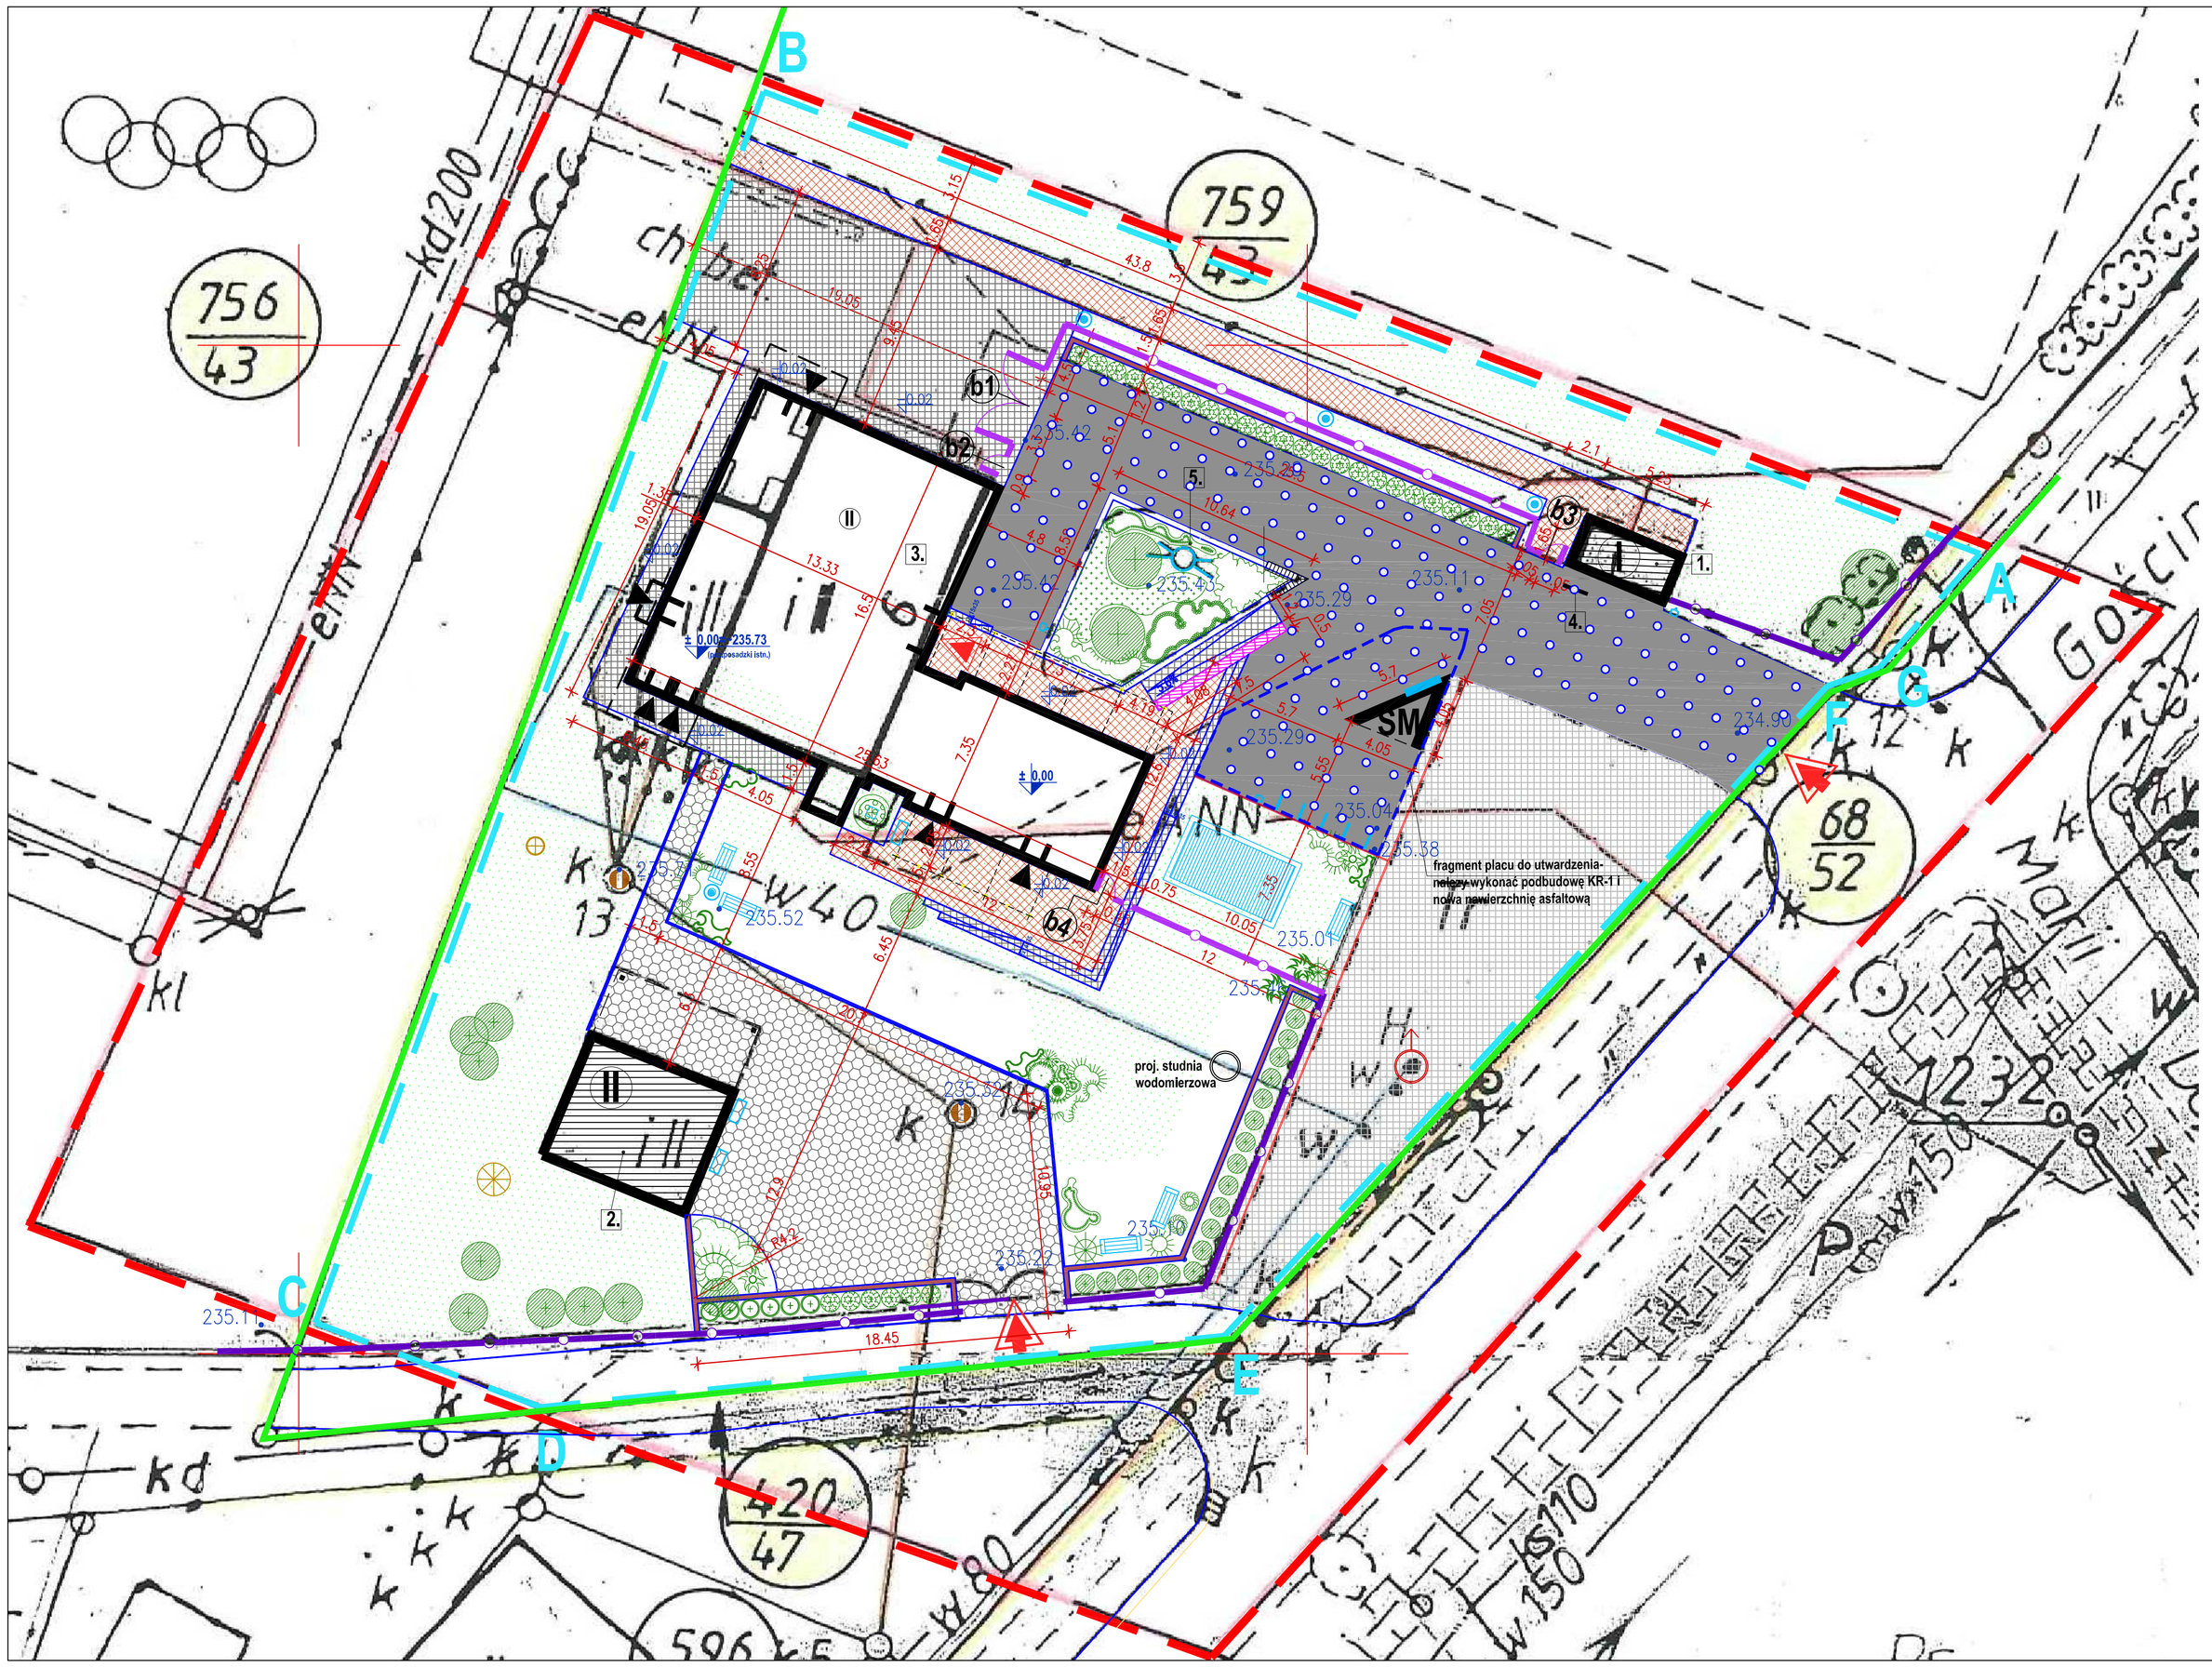

LEGENDA:

- ZAKRES AKTUALIZACJI MAPY
- GRANICE DZIAŁKI NR 759/43 obręb Bojszowy km 10
- ABCDEFG ZAKRES OPRACOWANIA
- OBIEKT ISTNIEJĄCY (do zachowania)
- OBIEKT ISTNIEJĄCY (przebudowa i rozbudowa)
- II LICZBA KONDYGNACJI NADZIEMNYCH
- GŁÓWNE WEJŚCIE DO BUDYNKU
- WEJŚCIE DO BUDYNKU
- WJAZD NA DZIAŁKĘ
- PROJEKTOWANE MURY OPOROWE, (materiał : gabiony wypełniony kamieniem)
- ISTNIEJĄCE OGRODZENIE Z BRAMAMII
- PROJEKTOWANE OGRODZENIE Z BRAMAMII (50mb ogrodzenia)
- SM PROJEKTOWANE MIEJSCE GROMADZENIA ODPADÓW
- PODKŁADY KOLEJOWE O PRZEKROJU 25x15CM (7 fmb podkładów) BEZ TOKSYCZNYCH SUBSTANCJI
- ISTNIEJĄCE OŚWIETLENIE TERENU
- PROJEKTOWANY STOJAK NA ROWER (firmy mmcite, model STE 210, szt. 5)
- PROJEKTOWANY KOSZ NA ŚMIECI (firmy mmcite, model LN515b, szt. 4)
- ISTNIEJĄCAY KOSZ NA ŚMIECI (zmiana lokalizacji)
- ISTNIEJĄCA ŁAWKA (zmiana lokalizacji)
- PROJEKTOWANA ŁAWKA
- PROJEKTOWANE OCZKO WODNE Z FONTANNĄ
- PROJEKTOWANA TABLICA INFORMACYJNA
- PRZESADZONE ŻYWOTNIKI (30szt.)
- ISTNIEJACA ZIELEŃ NISKA, ŚREDNIOWYSOKA

PROJEKTOWANA ZIELEŃ :

1. ŻYWOTNIK ZACHODNI "SMARAGD" (6 szt.)
2. JAŁOWIEC ŁUSKOWATY BLUESTAR (25 szt.)
3. IRGA DAMMERA (10 szt.)
4. PIGWOWIEC CHINSKI (2 szt.)
5.MILORZĄB DWUKLAPOWY (3 szt.)
6.PIWONIE KRZEWIASTE (2 szt.)
7.RÓŻANECZNIK FORRESTA BADEN-BADEN (1 szt.)
8. AZALIA POMARAŃCZOWA I ŻÓŁTA (2 szt.)
9.TAWUŁA JAPOŃSKA "GOLDEN PRINCESS" I "ALBIFLORA" (w sumie 41)
10.SOSNA GÓRSKA, KOSODRZEWINA (1 szt.)
11.OGNIK SZKARŁATNY (1 szt.)
12.HORTENSJA BUKIETOWA (1 szt.)
13.FORSYCJA POŚREDNIA (1 szt.)
14.CHOINA KANADYJSKA ZWISŁA JEDDELOH (2 szt.)
15. RUNIANKA (350 szt.)
16.SZCZODRZENIEC WCZESNY (21 szt.)
17.ŚWIERK BIAŁY "CONICA" (W DONICY) - 1 szt.
18.WINOBLUSZCZ TRÓJKLAPOWY (W DONICACH) - 6 sadzonek
19.TRAWNIK Z SIEWU (ODPORNY NA DEPTANIE) -1230 m2

- POWIERZCHNIA BIOLOGICZNIE CZYNNA
- POWIERZCHNIA UTWARDZONA-KOSTKA BRUKOWA (kolor: szary)
- POWIERZCHNIA UTWARDZONA-KOSTKA BRUKOWA (kolor: rubinowy)
- POWIERZCHNIA UTWARDZONA-ASFALT Z NAMALOWANYMI BIAŁĄ FARBĄ KOLAMI
- POWIERZCHNIA UTWARDZONA-PARKING ISTNIEJACY
- POWIERZCHNIA UTWARDZONA-"eko" kostka (np. firmy CHYŻBIET)
- 236.06 ISTNIEJĄCE RZĘDNE TERENU
- 235.73 PROJEKTOWANE RZĘDNE TERENU
- ± 0.00=-235.73 (wys.przeciętnej ludni.) RZĘDNA ISTNIEJĄCEJ POSADZKI PARTERU
- ±0.02 RZĘDNA BUDYNKU
- HYDRANT ISTNIEJACY
- ISTNIEJĄCA STUDZIENKA (drenaż boiska)
- ISTNIEJĄCA STUDZIENKA (odwodnienie biblioteki)

1 ISTNIEJĄCY BUDYNEK KAS BILETOWYCH
2 ISTNIEJĄCY BUDYNEK GOSPODARCZY
3 PRZEBUDOWANY I ROZBUDOWANY BUDYNEK BIBLIOTEKI PUBLICZNEJ
4 ISTNIEJĄCA BARIERKA
5 PRZEBUDOWANY KLOMB

BILANS TERENU		[m²]		[%]
	POWIERZCHNIA ZAKRESU OPRACOWANIA	3168		100
	POWIERZCHNIA ZABUDOWY BIBLOTEKI (po rozbudowie)	343.96		—
	POWIERZCHNIA ZABUDOWY CAŁOŚCI (zakres opracowania)	435.32		13.74
	POWIERZCHNIA UTWARDZONA-KOSTKA BRUKOWA (kolor: szary)	545.56	1392.58	43.95
	POWIERZCHNIA UTWARDZONA-KOSTKA BRUKOWA (kolor: rubinowy)	187.80		
	POWIERZCHNIA UTWARDZONA-ASFALT	386.98		
	POWIERZCHNIA UTWARDZONA-"EKO" KOSTKA	272.24		
	POWIERZCHNIA EL. MAŁEJ ARCHITEKTURY -EL. ŻELBETOWE	14.26	35,45	1.11
	POWIERZCHNIA EL. MAŁEJ ARCHITEKTURY -MURKI OPOROWE Z GABIONÓW	3.75		
	POWIERZCHNIA EL. MAŁEJ ARCHITEKTURY -PODKŁADY KOLEJOWE	17.44		
	POWIERZCHNIA BIOLOGICZNIE CZYNNA - ZIELEŃ	1224.78	1241.28	39.18
	POWIERZCHNIA BIOLOGICZNIE CZYNNA -WODA	16.50		
	POWIERZCHNIA NIEUTWARDZONA-FRAG. DROGI DOJAZDOWEJ OD UL. GOŚCINNEJ	94.36		2.97

UWAGI:

1.Nowe fragmenty ogrodzenia wykonać takie jak istniejace z wykorzystaniem elementów z rozbiórki istniejącego ogrodzenia. W nowych fragmentach ogrodzenia należy uwzględnić bramę:
- b1 brama wjazdowa dwuskrzydłowa; szerokość w świetle bramy: 4m
- b2 furtka, jednoskrzydłowa, otwierana na lewo; min.szerokość w świetle przejścia: 1m
- b3 furtka, dwuskrzydłowa; min.szerokość w świetle przejścia: 1,8m
- b4 furtka, jednoskrzydłowa, otwierana na prawo; min.szerokość w świetle przejścia: 1m

2. Oczko wodne wykonać jako szczelny zbiornik betonowy, z dwiema fontannami, głębokość oczka do 40 cm
3. Monaż gabionów według zaleceń producenta. Podbudowa pod gabion- minnum 30 cm kruszywa tamanego 0/63 stabilizowane mechaniczne
4. Istniejąca wierzchnia warstwej asfaltu należy wymienić.W miejscach w których nie ma istniejącego asfaltu należy wykonać nową podbudowę.
5. Na asfalcie należy namalować koła o średnicy 40cm w kolorze białym o rozstawie co 150cm.
6. Detal klombu Z10, rampy, schodów terenowych wg. rysunku nr.: I/1-07
7. Detal wiaty śmietnikowej wg. rysunku nr.: I/1-08
8.Detal projektowanej ławki wg. rysunku nr.: I/1-09
9. Wymiary podane sa w metrach
10. Wymiary sprawdzić na budowie

AB-PROJEKT
a r c h i t e k t o n i c z n e b i u r o p r o j e k t ó w
spółka z o.o. w Tychach
adres: ul. Fabryczna 43, PL 43-100 TYCHY
tel.: 032/217 31 76, 032/217 51 59, fax: 032/217 71 70
e-mail: biuro@ab-projekt.com.pl
www.ab-projekt.com.pl

nazwa projektu	PROJEKT BUDOWLANY PRZEBUDOWY I ROZBUDOWY
część	PROJEKT ZAGOSPODAROWANIA TERENU CZĘŚĆ I/1 - ZAGOSPODAROWANIE TERENU
obiekt	BUDYNEK GMINNEJ BIBLIOTEKI PUBLICZNEJ W BOJSZOWACH
adres	UL. GOŚCINNA 6, 43-220 BOJSZOWY
inwestor	GMINA BOJSZOWY, UL. GAIKOWA 35, 43-220 BOJSZOWY
nazwa rysunku	PROJEKT ZAGOSPODAROWANIA TERENU-PLANSZA DOMIAROWA I BILANSOWA
skala	1:200
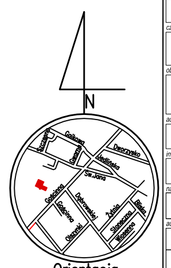
autor	nr uprawnień	podpis	data podpisu	nr rysunku
mgr inż. arch. JÓZEF KUKLOK-OPOLSKI	685/83 U.W. K-ce specjal. architektoniczna		10.05.2011	I/1-05
mgr inż. arch. ANDRZEJ SKOCZA	792/88 U.W. K-ce specjal. architektoniczna		10.05.2011	
mgr inż. arch. LESZEK WITAŃSKI	743/87 U.W. K-ce specjal. architektoniczna		10.05.2011	10.05.2011
przewod.	nr uprawnień	podpis	data sprawdz.	znak
mgr inż. arch. MAREK KUSZEWSKI	176/75/KI U.W.K-ce specjal. architektoniczna		10.05.2011	A-2808
sprawdz.	nr uprawnień	podpis	data podpisu	faza
mgr inż. arch. WOJCIECH ORLIK	30/95/SLOKK/B specjal. architektoniczna		10.05.2011	PB
mgr inż. arch. ANNA CIŚLAK			10.05.2011