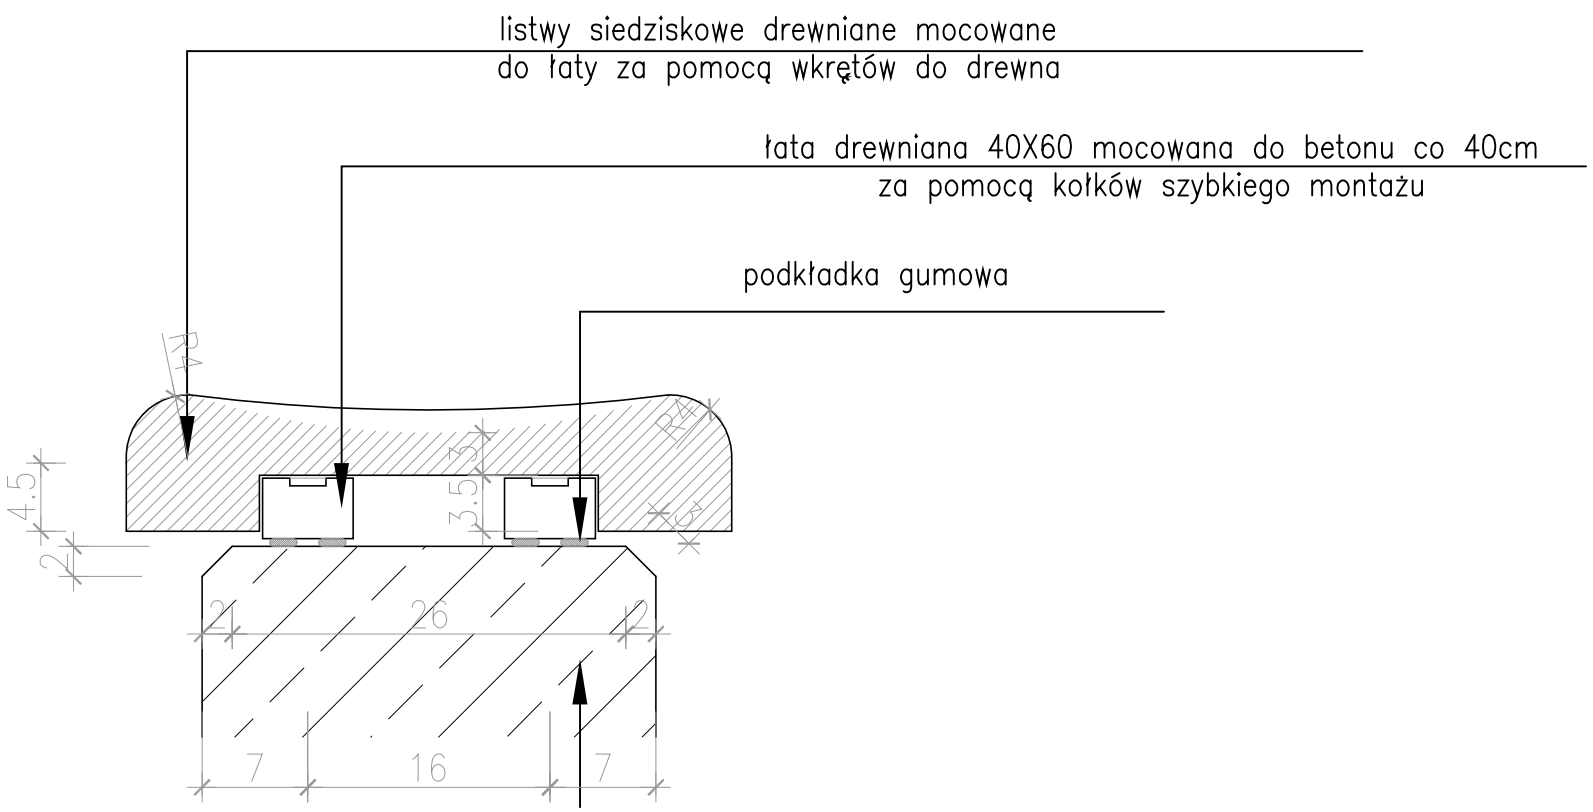

DETAL A
skala1:5

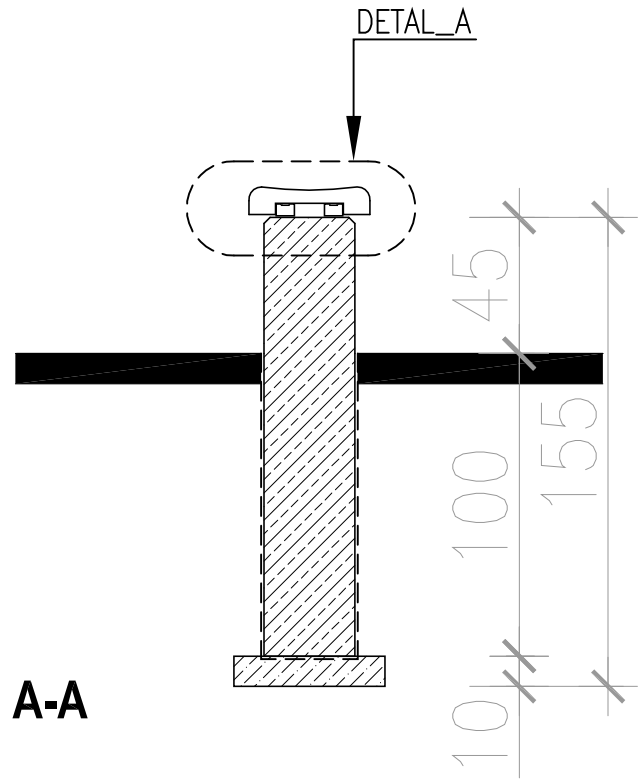

PRZEKRÓJ A-A
skala1:25

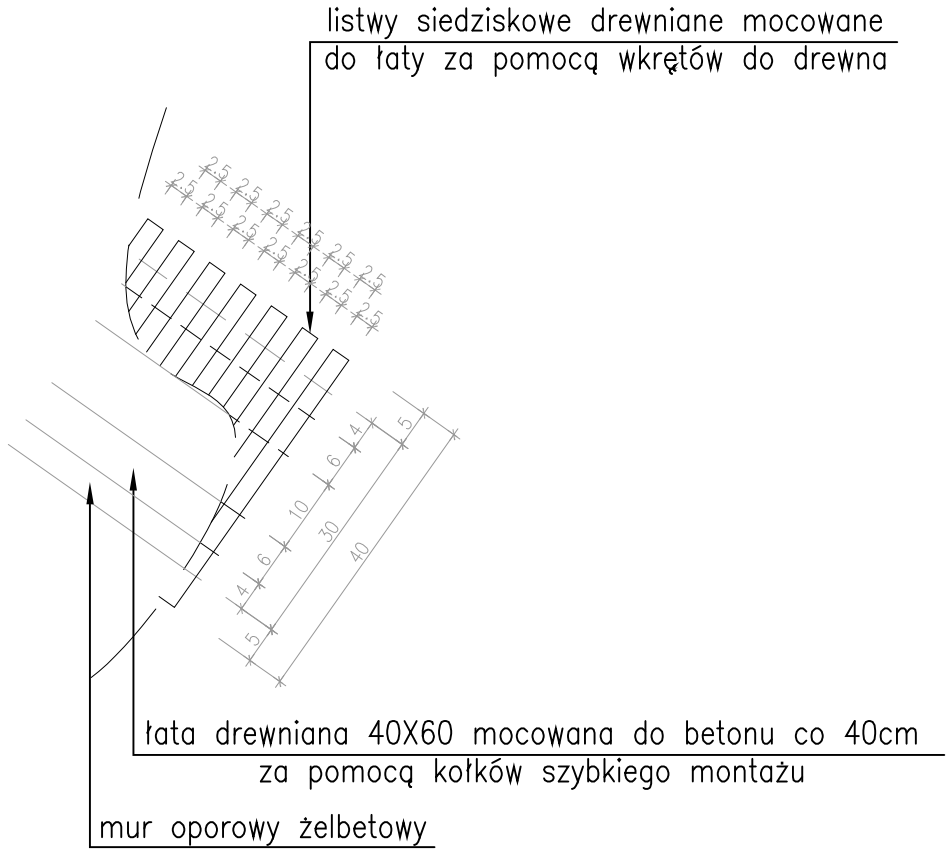

DETAL RZUTU
skala1:10

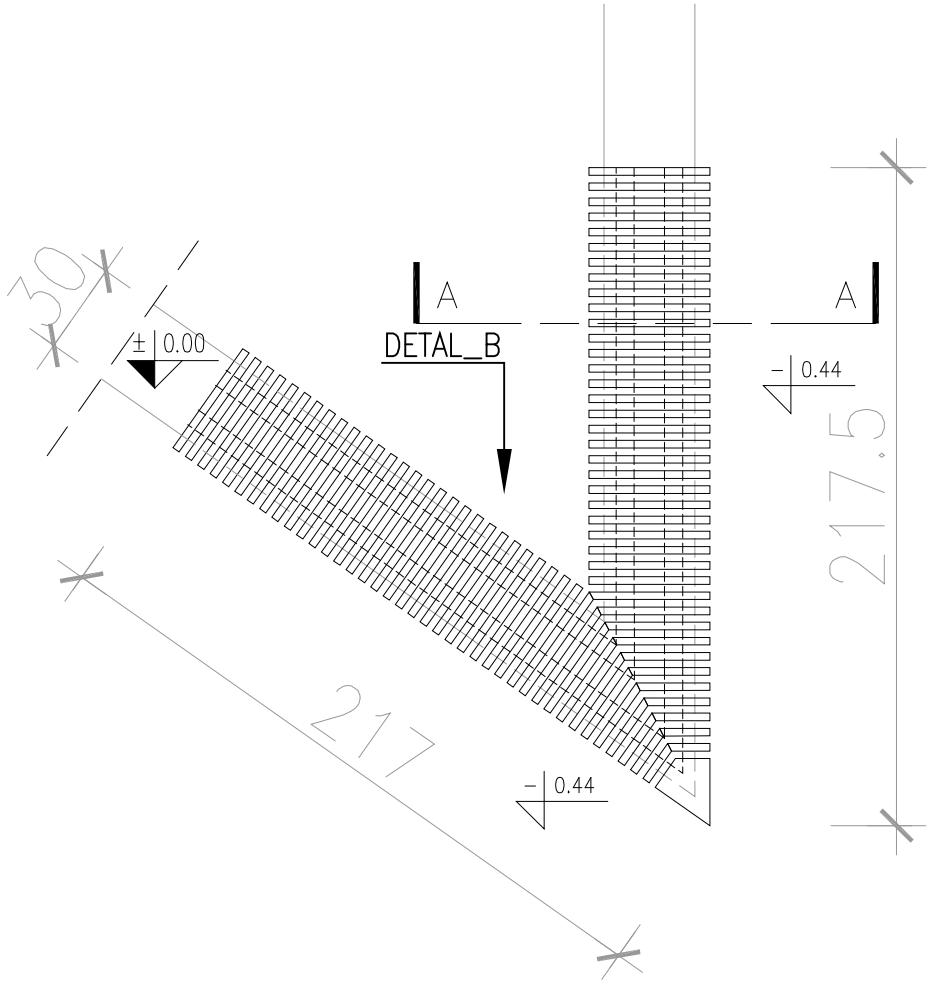

RZUT ŁAWKI
skala1:25

UWAGA:
1. Wszystkie elementy drewniane zabezpieczyć środkami grzybobójczymi, malować lakierem "jachtowym"
2. Wszystkie wymiary podano w cm,

AB-PROJEKT
architektoniczne biuro projektów
spółka z o.o. w Tychach
adres: ul. Fabryczna 43, PL 43-100 TYCHY
tel.: 032/217 31 76, 032/217 51 59, fax: 032/217 71 70
e-mail: biuro@ab-projekt.com.pl
www.ab-projekt.com.pl

nazwa projektu:
PROJEKT BUDOWLANY PRZEBUDOWY I ROZBUDOWY

część:
PROJEKT ARCHITEKTONICZNO - BUDOWLANY
CZĘŚĆ I Z - ZAGOSPODAROWANIE

obiekt:
BUDYNEK GMINNEJ BIBLIOTEKI PUBLICZNEJ

adres:
UL. GOŚCINNA 6, 43-220 BOJSZOWY

inwestor:
GMINA BOJSZOWY

nazwa rysunku: **DETAL ŁAWECZKI DREWNIANEJ** — skala: 1:50 1:10

autor:	nr. uprawnień:	podpis:	data podpisu	nr rysunku:
mgr inż. arch. JÓZEF KUKLOK-OPOLSKI	689/83 U.W. K-ce specjal. architektoniczna		29.04.2011	I/1-09
mgr inż. arch. ANDRZEJ SKOCZA	792/88 U.W. K-ce specjal. architektoniczna		29.04.2011	data opracowania
mgr inż. arch. LESZEK WITAŃSKI	743/87 U.W. K-ce specjal. architektoniczna		29.04.2011	29.04.2011
sprawdził:	**nr. uprawnień:**	**podpis:**	**data sprawdz.**	**znak:**
mgr inż. arch. MAREK KUSZEWSKI	176/75/Kt U.W.K-ce specjal. architektoniczna		29.04.2011	A-2808
opracował:	**nr. uprawnień:**	**podpis:**	**data podpisu**	**faza:**
mgr inż. arch. WOJCIECH ORLIK	30/05/SLOKK/II specjal. architektoniczna		29.04.2011	PB
mgr inż. arch. MARIUSZ GAJEWSKI	———		29.04.2011	