


LEGENDA:

K13 ISTN. STUDNIA KANALIZACYJNA
 BUD PROJ. BUDYNEK

UWAGI:

1. PODANO ŚREDNICE ZEWNĘTRZNE DLA RUR Z TWORZYWA: PVC-U "LITE" SDR34 SN8 Z WYDŁUŻONYM KIELICHEM
2. DOKŁADNĄ RZĘDNĄ WŁĄCZENIA DO ODBIORNIKÓW NALEŻY USTALIĆ NA MONTAŻU
3. ROZPATRYWAĆ ŁĄCZNIE Z PLANEM ZAGOSPODAROWANIA
4. WSZELKIE NIEZGODNOŚCI I NIEŚCISNOŚCI PISEMNIIE UZGODNIĆ Z PROJEKTANTEM
5. PRZED PRZYSTĄPIENIEM DO ROBÓT W MIEJSCU LOKALIZACJI ISTNIEJĄCYCH INSTALACJI BEZWZGLĘDNIIE WYKONAĆ PRZEKOPY KONTROLNE
6. RZĘDNE WIAZÓW STUDZIENEK DOSTOSOWAĆ DO PROJEKTOWANYCH RZĘDNYCH TERENU.

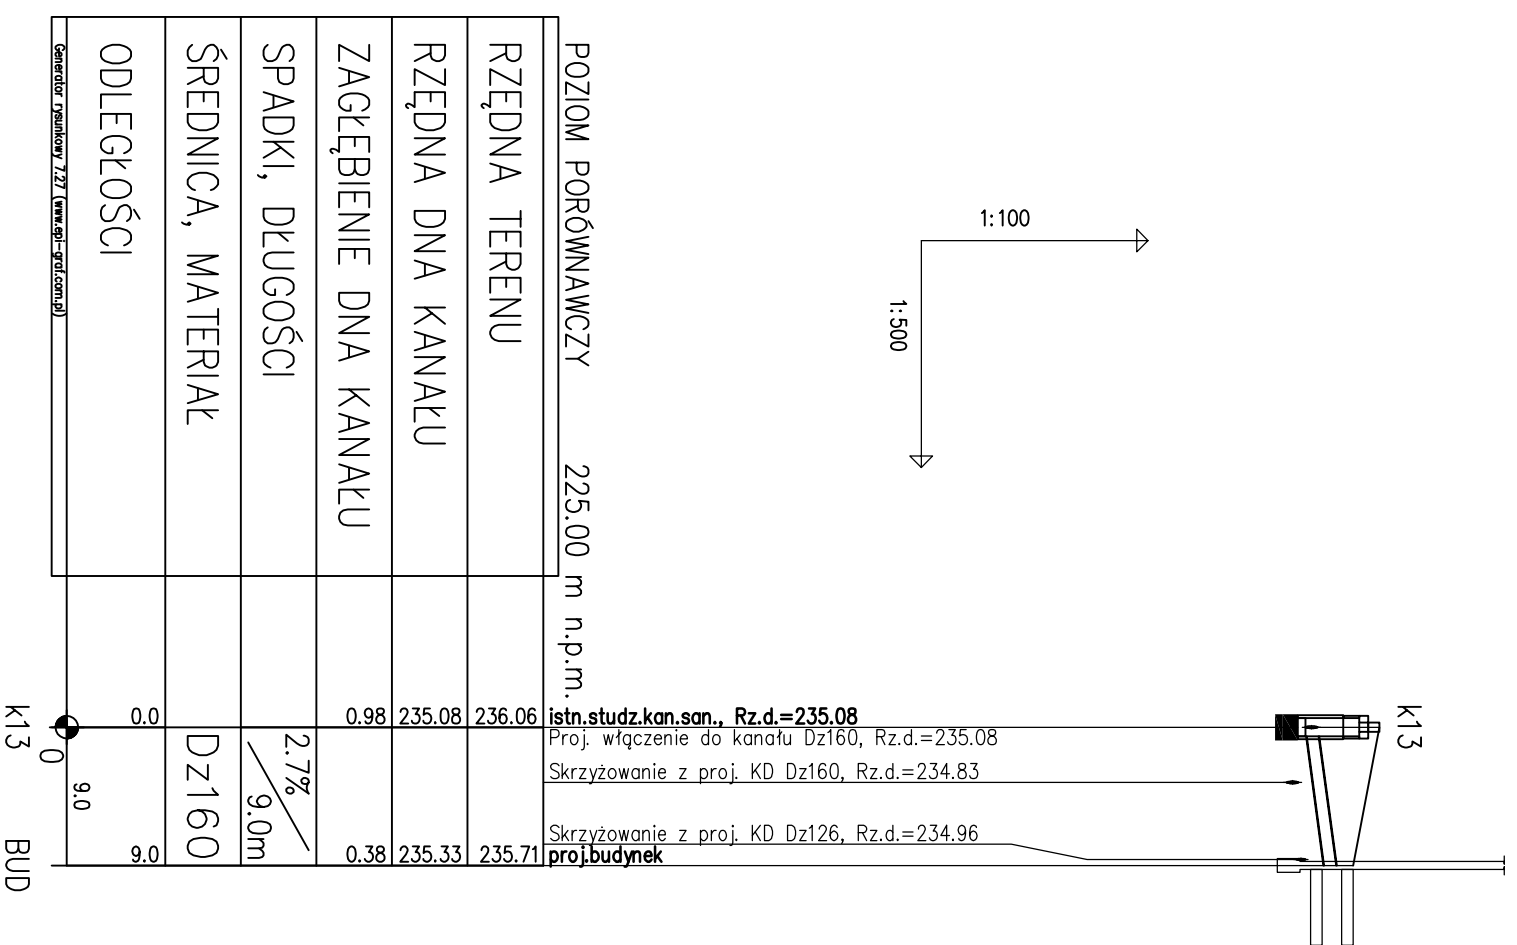

jednosika projektowa:

AS-PROJEKT
 architektoniczne biuro projektów
 spółka z o.o. w Toruniu
 adres: ul. Fabryczna 43, PL 43-100 TYCHY
 tel.: 032/217 31 78, 032/217 51 58, fax: 032/217 71 70
 e-mail: biuro@as-projekt.com.pl
 www.as-projekt.com.pl

biuro branżowe:

CSG
 CREATIVE ENGINEERS GROUP
 CREATIVE Sp. z o.o. Sp. z o.o.
 44-100 GILWICE, UL. KOSZCISZKI 1C
 TEL: +48) 32 444 66 66, FAX: (+48) 32 750 98 53
 E-MAIL: sibilow@cegroup.pl

nazwa projektu: **PROJEKT BUDOWLANY PRZEBUDOWY I ROZBUDOWY**

część: **PROJEKT ZAGOSPODAROWANIA TERENU**
 CZĘŚĆ I/3 - PRZYŁĄCZE WODOCIĄGOWE I KANALIZACJI SANITARNEJ

obiekt: **BUDYNEK GMINNEJ BIBLIOTEKI PUBLICZNEJ W BOJSZOWACH**

adres: **UL. GOŚCINNA 6, 43-220 BOJSZOWY**

inwestor: **GINNA BOJSZOWY, UL. GAIKOWA 35, 43-220 BOJSZOWY**

nazwa rysunku: **PROFIL - KANALIZACJA SANITARNA.**

nr. uprawnień	podpis	data podpisu	nr. rysunku
mgr inż. PIOTR KURZBAUER		10.05.2011	I/3-02
mgr inż. RADOŚLAW RADZIECKI		10.05.2011	A-2808
mgr inż. ŁUKASZ STACHON		10.05.2011	PB