
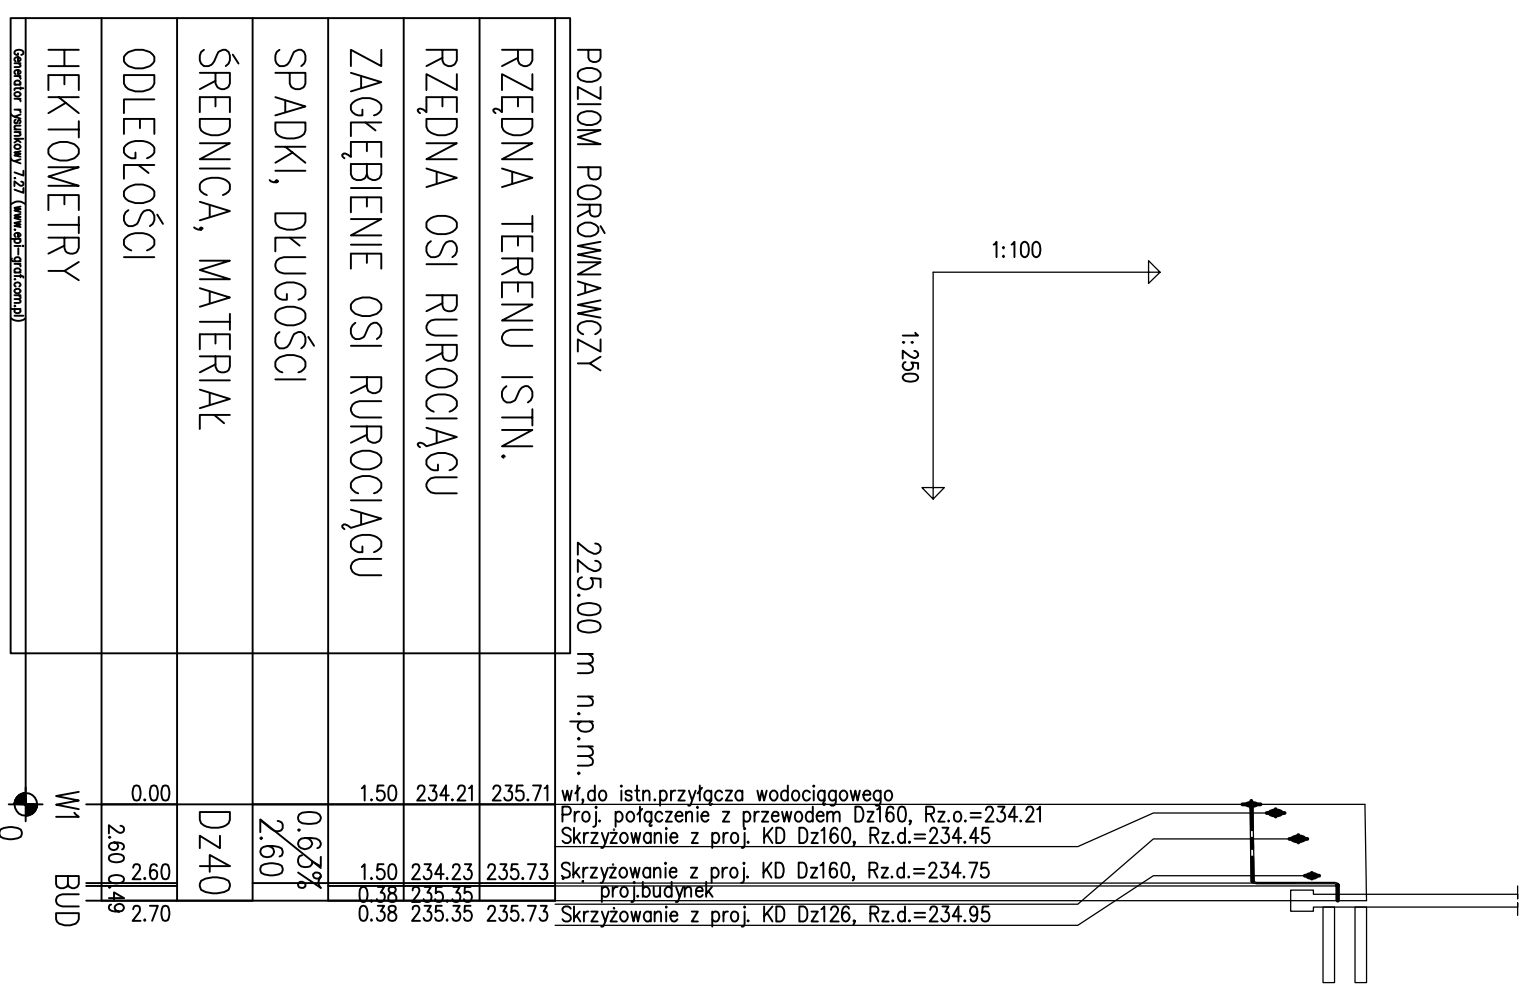


UWAGI:

1. PODANO ŚREDNICE ZEWNĘTRZNE DLA RUR Z TWORZYWA
2. PRZEWODY ZOSTAŁY ZAPROJEKTOWANE:
 - Z POLIETYLENU (PE, SDR-17)
3. DOKŁADNĄ RZĘDNĄ WŁĄCZENIA DO ODBIORNIKÓW NALEŻY USTALIĆ NA MONTAŻU
4. ROZPATRYWAĆ ŁĄCZNIE Z PLANEM ZAGOSPODAROWANIA
5. WSZELKIE NIEZGODNOŚCI I NIEŚCIŚNOŚCI PISEMNIIE UZGODNIĆ Z PROJEKTANTEM
6. MINIMALNE PRZEKRYCIE WODOCIĄGU $h=1,4m$
7. PRZED PRZYSTĄPIENIEM DO ROBÓT W MIEJSCU LOKALIZACJI ISTNIEJĄCYCH INSTALACJI BEZWZGLĘDNIIE WYKONAĆ PRZEKOPY KONTROLNE
8. SPOŚÓB ZABEZPIECZENIA ISTN. UZBROJENIA WG. CZĘŚCI OPISOWEJ.

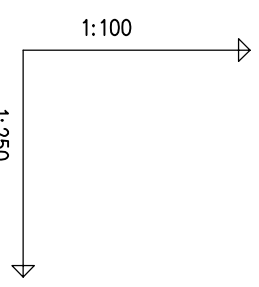

LEGENDA:

- W1 PROJ.WŁĄCZENIE DO ISTN. WODOCIĄGU
- BUD PODŁ.DO PROJ. BUDYNKU

jednosika projektowa:

AS-PROJEKT
architektoniczne biuro projektow

sopka z.o.o. w/tychob
adres: ul. Fabryczna 43, Pl. 43-100 TYCHÓ
tel.: 032/217 31 78, 032/217 51 59, fax: 032/217 71 70
e-mail: biuro@as-projekt.com.pl
www.as-projekt.com.pl

biuro branżowe:

CSG
CREATIVE ENGINEERS GROUP
CENTROPE Sp. z o.o. Sp. k.
44-100 GILNICE, UL. KOSZULSKI 1C
TEL: +48) 32 444 66 66, FAX: +48) 32 750 98 53
E-MAIL: sibilos@cegroup.pl

tytuł projektu:	PROJEKT BUDOWLANY PRZEBUDOWY I ROZBUDOWY		
część:	PROJEKT ZAGOSPODAROWANIA TERENU		
opis:	CZĘŚĆ I3 - PRZYŁĄCZE WODOCIĄGOWE I KANALIZACJI SANITARNEJ		
adres:	UL. GOSĆCINNA 6, 43-220 BOJSZOWY		
inwestor:	GMINA BOJSZOWY, UL. GAIKOWA 35, 43-220 BOJSZOWY		

nazwa rysunku:				skala:
PROFIL - PRZYŁĄCZE WODOCIĄGOWE.				---
autor:	nr. uprawnień:	podpis:	data podpisu:	nr. rysunku:
PIOTR KURZBAUER	297/02 U.W. K-2e		10.05.2011	I/3-03
opracował:	nr. uprawnień:	podpis:	data podpisu:	tytuł:
RADOSŁAW RADZIECKI	403/02 U.W. K-2e		10.05.2011	A-2808
tytuł rys.:	nr. uprawnień:	podpis:	data podpisu:	tytuł:
LUKASZ STACHON			10.05.2011	PB