



SCHEMAT ZŁĄCZA KABLOWEGO

ELEWACJA ZŁĄCZA KABLOWEGO

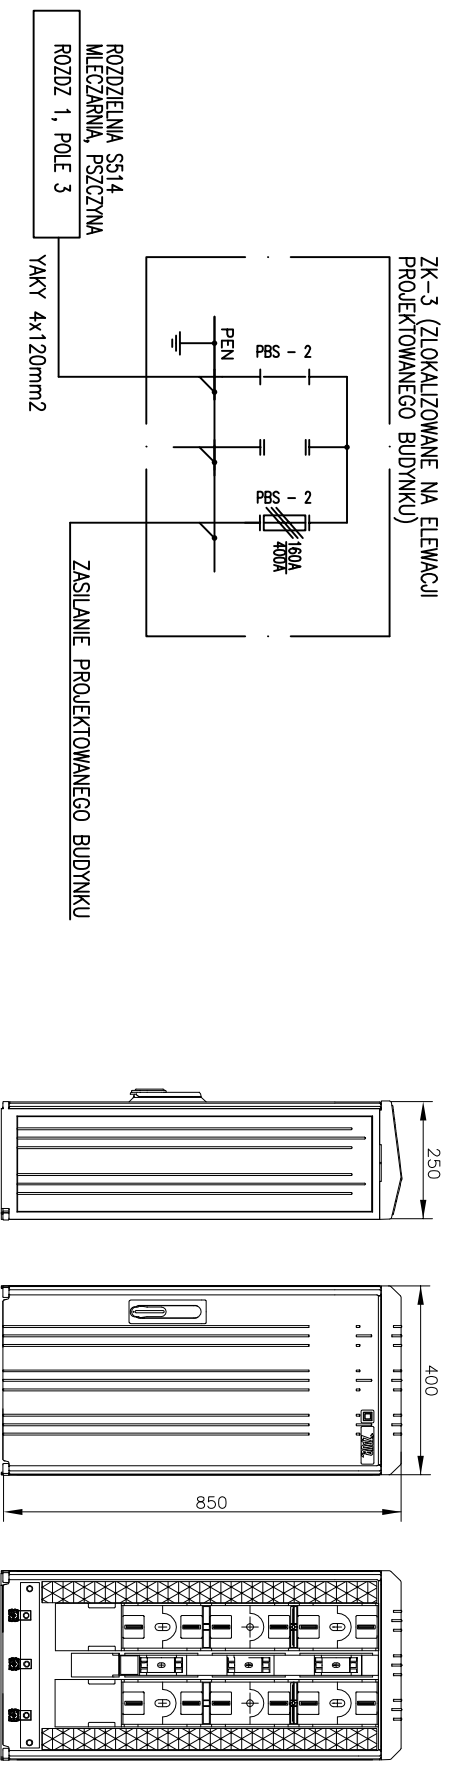

DANE TECHNICZNE
 Znamionowe napięcie izolacji
 Znamionowy prąd ciągły
 Stopień ochrony
 Klasa ochronności
 Układ pracy

WYPOSAŻENIE
 —obudowa podtynkowa
 —listwa bezpiecznikowa PRS2
 —zaczepki typu V
 —uchwyty kablowe
 —wkładka do zainka – Mosstekoy 111

00	01	02	03	04	05	06	07	08	09																														
<div data-bbox="966 2315 1176 2908" data-label="Text"> <p>ABPROJEKT architektoniczne biuro projektów spółka z o.o. w Tuchynie adres: ul. Fabryczna 4/3, PL 43-100 TUCHYŃ tel.: 032217 31 78, 032217 51 59, fax: 032217 71 70 e-mail: biuro@ab-projekt.com.pl www.ab-projekt.com.pl</p> </div> <div data-bbox="735 2315 945 2908" data-label="Text"> <p>biuro branżowe:  CREATIVE ENGINEERS GROUP CREATIVE GROUP Sp. z o.o. Sp. k. 44-100 GLIWICE, ul. Kosciuszki 1C TEL: (+48) 32-444-66-66, FAX: (+48) 32-750-88-53 EMAIL: biuro@cegroun.pl</p> </div> <div data-bbox="525 2315 714 2908" data-label="Text"> <p>nazwa projektu: PROJEKT BUDOWLANY PRZEBUDOWY I ROZBUDOWY część: PROJEKT ZAGOSPODAROWANIA TERENU obiekt: CZĘŚĆ I/4 -PROJEKT PRZEBUDOWY SIECI ELEKTROENERGETYCZNYCH BUDYNEK GMINNEJ BIBLIOTEKI PUBLICZNEJ W BOJSZOWACH</p> </div> <div data-bbox="315 2315 504 2908" data-label="Text"> <p>adres: UL. GOŚCINNA 6, 43-220 BOJSZOWY inwestor: GINIA BOJSZOWY, UL. GAKOWA 35, 43-220 BOJSZOWY</p> </div> <div data-bbox="105 2315 294 2908" data-label="Table"> <table border="1"> <tr> <td colspan="2"> SCHEMAT PRZEBUDOWY LINII KABLOWEJ </td> <td colspan="2"> data: 10.05.2011 </td> </tr> <tr> <td>autor:</td> <td>mgr inż. MIROSLAW KUINA</td> <td>projektant:</td> <td>mgr inż. SŁAWOMIR PWOJCIŃSKI</td> <td>data podpisu:</td> <td>10.05.2011</td> <td>nr rysunku:</td> <td>I/4-02</td> <td>data opracowania:</td> <td>10.05.2011</td> </tr> <tr> <td>opracował:</td> <td>mgr inż. AGNIESZKA ŚWIŚTAK</td> <td>nr uprawnień:</td> <td>226/98 U/W, K-c8</td> <td>data sporządzenia:</td> <td>10.05.2011</td> <td>tytuł:</td> <td>A-2808</td> <td>bazę:</td> <td>PB</td> </tr> </table> </div>										SCHEMAT PRZEBUDOWY LINII KABLOWEJ		data: 10.05.2011		data: 10.05.2011		data: 10.05.2011		data: 10.05.2011		autor:	mgr inż. MIROSLAW KUINA	projektant:	mgr inż. SŁAWOMIR PWOJCIŃSKI	data podpisu:	10.05.2011	nr rysunku:	I/4-02	data opracowania:	10.05.2011	opracował:	mgr inż. AGNIESZKA ŚWIŚTAK	nr uprawnień:	226/98 U/W, K-c8	data sporządzenia:	10.05.2011	tytuł:	A-2808	bazę:	PB
SCHEMAT PRZEBUDOWY LINII KABLOWEJ		data: 10.05.2011		data: 10.05.2011		data: 10.05.2011		data: 10.05.2011																															
autor:	mgr inż. MIROSLAW KUINA	projektant:	mgr inż. SŁAWOMIR PWOJCIŃSKI	data podpisu:	10.05.2011	nr rysunku:	I/4-02	data opracowania:	10.05.2011																														
opracował:	mgr inż. AGNIESZKA ŚWIŚTAK	nr uprawnień:	226/98 U/W, K-c8	data sporządzenia:	10.05.2011	tytuł:	A-2808	bazę:	PB																														