




PRZEKRÓJ A - A - STAN ISTNIEJĄCY

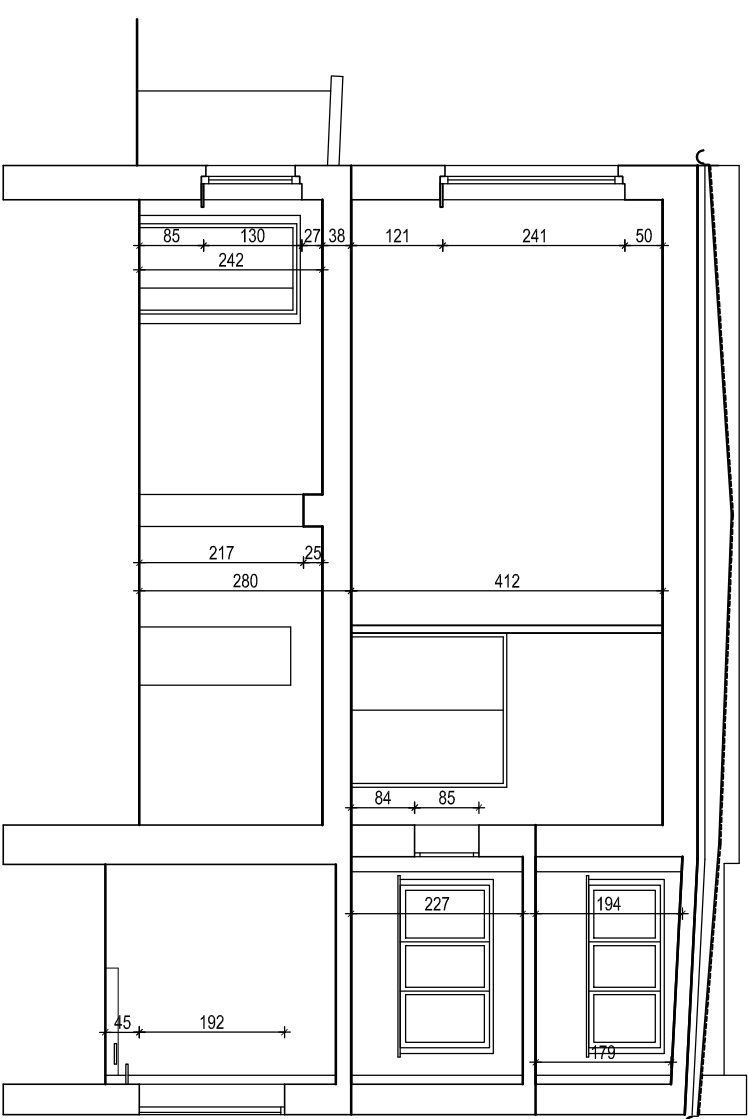


PRZEKRÓJ B - B - STAN ISTNIEJĄCY

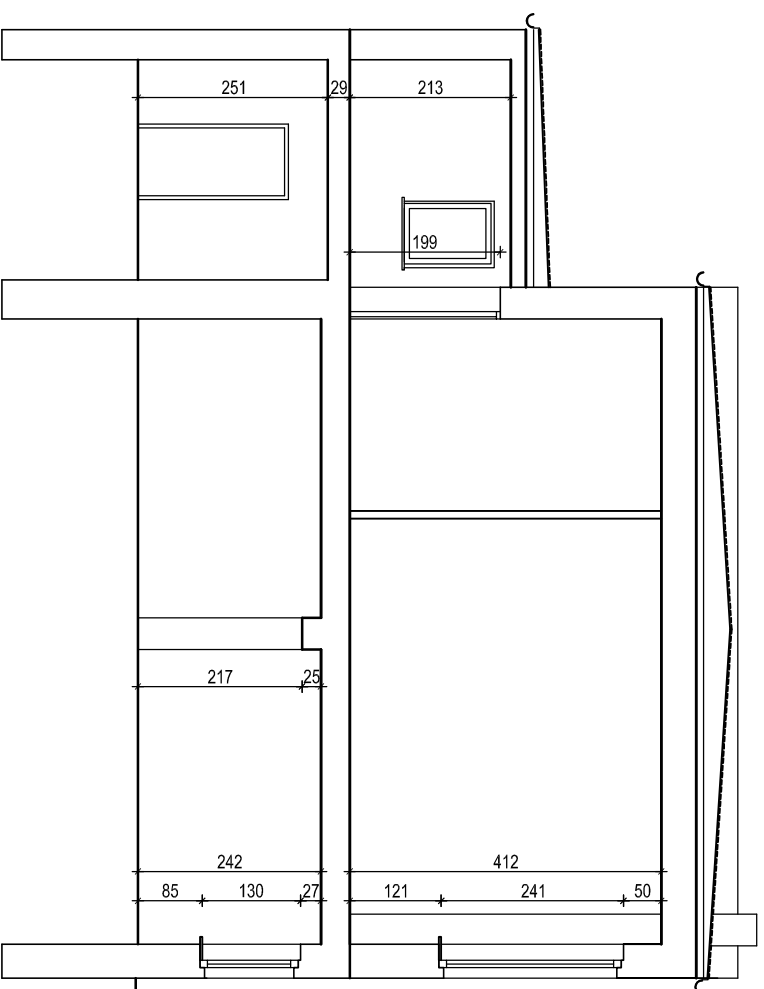

PRZEKRÓJ C - C - STAN ISTNIEJĄCY

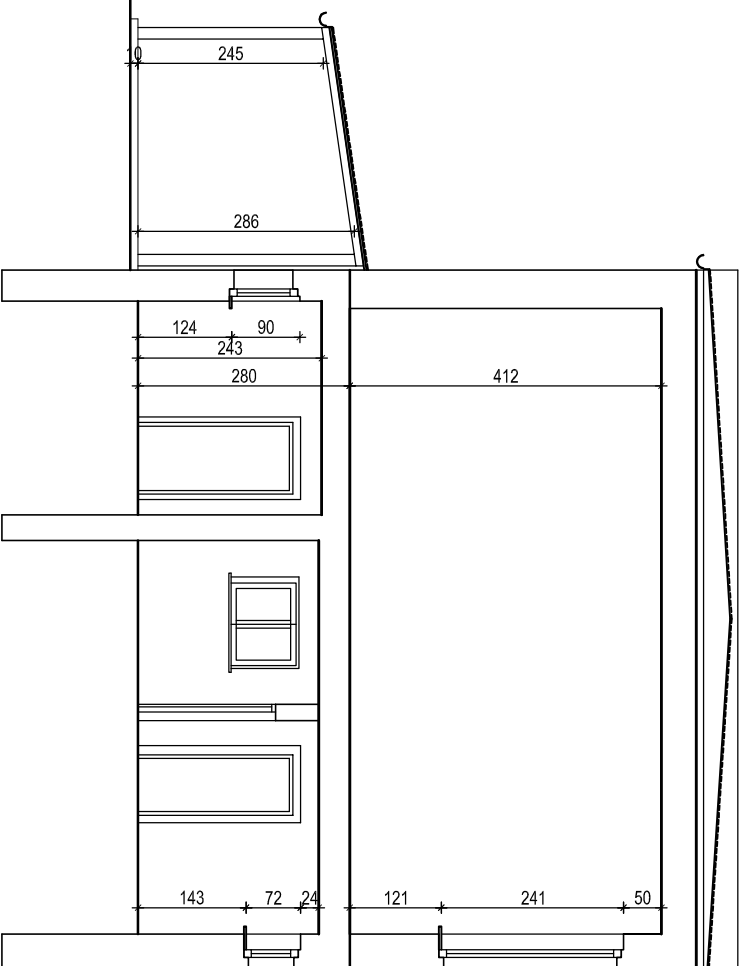

PRZEKRÓJ D - D - STAN ISTNIEJĄCY


AB-PROJEKT
 architektoniczne biuro projektów
 spółka z o.o. w Tychach
 adres: ul. Fabryczna 43, PL 43-100 TYCHY
 tel.: 032/217 31 76, 032/217 51 59, fax: 032/217 71 70
 e-mail: biuro@ab-projekt.com.pl
 www.ab-projekt.com.pl

nazwa projektu: **PROJEKT BUDOWLANY PRZEBUDOWY I ROZBUDOWY**

szkic: **PROJEKT ARCHITEKTONICZNO - BUDOWLANY**
CZĘŚĆ III/1 - ARCHITEKTURA

obiekt: **BUDYNEK GMINNEJ BIBLIOTEKI PUBLICZNEJ W BOJSZOWACH**

adres: **UL. GOSCIŃNA 6, 43-220 BOJSZOWY**

adres: **UL. GOSCIŃNA 6, 43-220 BOJSZOWY**

nazwa rysunku: **PRZEKROJE - STAN ISTNIEJĄCY**
skala: **1:100**

autor:	nr uprawnień:	podpis:	data podpisu:	nr rysunku:
mgr inż. arch. JOZEF KUJALOK-OPOLSKI	689/63 U.V. K-08		10.05.2011	III/1-05
mgr inż. arch. ANDRZEJ SKOCCA	792/88 U.V. K-08		10.05.2011	
mgr inż. arch. LESZEK WITANSKI	743/87 U.V. K-08		10.05.2011	
mgr inż. arch. MAREK KUSZEWSKI	1767/5K1 U.V. K-08		10.05.2011	A-2808
mgr inż. arch. WOJCIECH ORLIK	30/05/S1 OK/II		10.05.2011	PB
mgr inż. arch. MARIA PAJĄK			10.05.2011	