NR.	POMIESZCZENIE	POW. m²	POSADZKA	ŚCIANY	SUFIT	UWAGI
1.1	HALL + KL.SCHOD.	59,20	Posadzka antypoślizgowa żywiczna dla dużego natężenia ruchu Listwa przypodłogowa aluminiowa wys.7cm dł.48,60mb	poza wyodrębnionymi ścianami malowanie farbami lateksowymi w kolorze RAL7047 grzejniki PLAN22/600 [1200mm] malowane w kolorze RAL9006	malowanie farbami lateksowymi w kolorze białym	Rozwinięcie wyodrębnionej ściany hallu głównego wg. rys.II/02-07
1.2	SZYB WINDY	3,06	Beton zacierany	malowanie farbami lateksowymi w kolorze białym	malowanie farbami lateksowymi w kolorze białym	
1.3	SALA ODCZYTOWA	45,65	Posadzka kamienna - granit Strzegom szlifowany Listwa przypodłogowa aluminiowa wys.7cm dł.34,30mb(w tym zaplecze sali)	pozostałe ściany wyodrębnioną ścianą malowanie farbami lateksowymi w kolorze RAL 7047	sufit podwieszony, modularny 60/60 np:firmy Rockfon raster gładki w kolorze białym	Rozwinięcie wyodrębnionej ściany wg. rys.II/02-08
1.4	ZAPLECZE SALI	14,85	Płytki gresowe 60x60 kolor szary Listwa przypodłogowa aluminiowa wys.7cm	malowanie farbami lateksowymi w kolorzeRAL 7047	malowanie farbami lateksowymi w kolorze białym	
1.5	DYREKCJA / KSIĘGOWOŚC	29,71	Posadzka drewniana, mozaika przemysłowa Dąb lakierowany gr.23mm Listwa przypodłogowa aluminiowa wys.7cm dł.18,00mb	malowanie farbami lateksowymi w kolorze RAL 9003	malowanie farbami lateksowymi w kolorze białym	
1.6	POM. GOSP.	3,51	Płytki gresowe 60x60cm kolor szary Cokół wys.10cm dł 4,75mb	ściany przy zlewie gosp. okładzina z płytek do wys.160cm pozostałe ściany malowane farbami lateksowymi, odpornymi na wilgoć i zmywanie	malowanie farbami lateksowymi w kolorze białym	
1.7	WC DAMSKI/ NPS	5,44	Płytki gresowe 30x60, 10x60cm- szczegóły na rys. II/02-10	Płytki gresowe 30x60, 10x60cm Ściany malowane farbami lateksowymi, odpornymi na wilgoć i zmywanie w kolorze NCS S 1500-N	Sufit podwieszony, modularny np:firmy Rockfon raster gładki w kolorze białym	Wg. rys.II/02-10
1.8	WC MĘSKI	4,76	Płytki gresowe 30x60, 10x60cm szczegóły na rys.II/02-11	Płytki gresowe 30x60, 10x60cm Ściany malowane farbami lateksowymi, odpornymi na wilgoć i zmywanie w kolorze NCS S 1500-N	Sufit podwieszony, modularny np:firmy Rockfon raster gładki w kolorze białym	Wg. rys.II/02-11
1.9	ZAPLECZE KATERINGOWE	8,40	Płytki gresowe 60x60cm kolor szary cokół z płytek wys.10cm dł.5,15mb	pas z płytek wys.~60cm w ciągu szafek kuchennych pozostałe ściany malowane farbami lateksowymi, odpornymi na wilgoć i zmywanie w kolorze białym	malowanie farbami lateksowymi w kolorze białym	
1.10	WC DAMSKI/ NPS	5,43	Płytki gresowe 60x60cm; szczegóły na rys.II/02-12	Płytki gresowe 60x60cm Ściany malowane farbami lateksowymi, odpornymi na wilgoć i zmywanie w kolorze białym	Sufit podwieszony, modularny	Wg. rys.II/02-12
1.11	WC MĘSKI	4,01	Płytki gresowe 60x60cm; szczegóły na rys.II/02-13	Płytki gresowe 60x60cm Ściany malowane farbami lateksowymi, odpornymi na wilgoć i zmywanie w kolorze białym	Sufit podwieszony, modularny	Wg. rys.II/02-13
1.12	KOTŁOWNIA	8,89	Płytki gresowe 60x60cm kolor szary cokół wys.10cm , dł.10,00mb	ściana przy umywalce okładzina z płytek do wys.160cm, 60cm poza obrys urządzenia pozostałe ściany malowane farbami lateksowymi, odpornymi na wilgoć i zmywanie w kolorze białym	malowanie farbami lateksowymi w kolorze białym	
1.13	MAGAZYN GTS	33,47	Płytki gresowe 60x60cm kolor szary cokół wys.10cm , dł.27,35mb	malowanie farbami lateksowymi w kolorze białym	malowanie farbami lateksowymi w kolorze białym	
1.14	MAGAZYN SPORTOWY	16,07	Płytki gresowe 60x60cm kolor szary cokół wys.10cm , dł.17,00mb	malowanie farbami lateksowymi w kolorze białym	malowanie farbami lateksowymi w kolorze białym	

UWAGI:
1. **Podane ilości bez zapasu montażowego.**
2. Przed zamówieniem i przystąpieniem do prac próbki farb i materiałów przedstawić do akceptacji inwestorowi i projektantowi .
3. Rozpatrywać łącznie z rys.wszystkich branż.
4. Przed przystąpieniem do prac wymiary sprawdzić na budowie w razie znacznych rozbieżności powiadomić projektanta

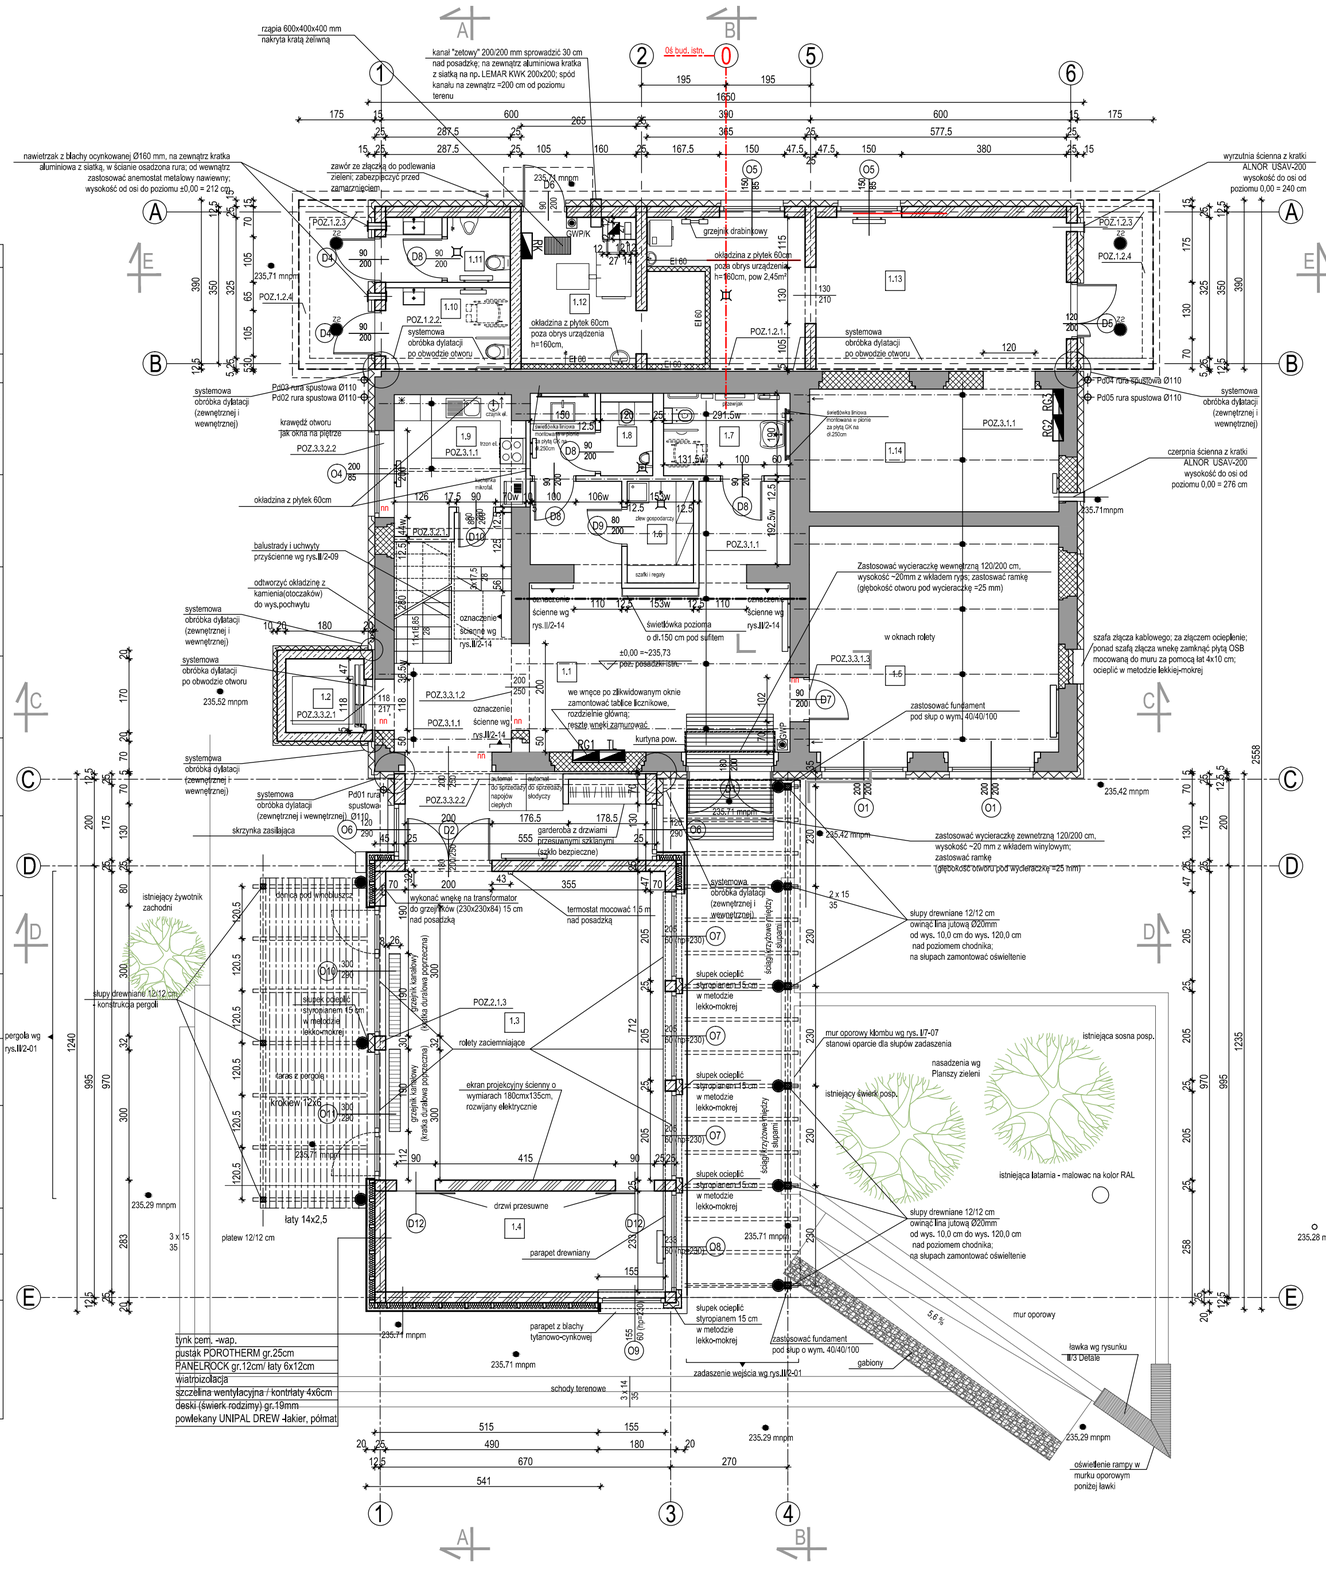

Zestawienie pomieszczeń - parter

NR	POMIESZCZENIE	POW./m2	POSADZKA
1.1	HALL + KL.SCHOD.	59,39	POS. ŻYWICZNA
1.2	SZYB WINDY	3,06	BETON ZATARTY
1.3	SALA ODCZYTOWA	45,65	POS. KAMIENNA - GRANIT
1.4	ZAPLECZE SALI	14,85	PŁ. GRESOWE
1.5	DYREKCJA / KSIĘGOWOŚC	29,71	MOZAIKA PRZEMYSŁ.
1.6	POM. GOSP.	3,51	PŁ. GRES
1.7	WC DAMSKI/ NPS/POMIE-SZCZENIE DLA RODZICA Z DZIECKIEM	5,44	PŁ. GRES
1.8	WC MĘSKI	4,76	PŁ. GRESOWE
1.9	ZAPLECZE KATERINGOWE	8,40	PŁ. GRESOWE
1.10	WC DAMSKI/ NPS	5,43	PŁ. GRESOWE
1.11	WC MĘSKI	4,01	PŁ. GRESOWE
1.12	KOTŁOWNIA	11,59	PŁ. GRESOWE
1.13	MAGAZYN GTS	29,95	PŁ. GRESOWE
1.14	MAGAZYN SPORTOWY	16,07	PŁ. GRESOWE
	razem pow. użytkowa parteru	242,45m2	

- ŚCIANY I STROPY ISTNIEJĄCE DO ZACHOWANIA
- ZAMUROWANIA
- ŚCIANY I STROPY ŻELBETOWE
- PUSTAK POROTHERM GR. 25cm
- ŚCIANY Z PŁYT G-K NA RUSZCIE SYSTEMOWYM
- nn NOWE NADPROŻA wg rys. konstrukcji
- nL19 NADPROŻE PREFABRYK. TYPU L19

UWAGA
- WYMIAROWANIE ROZPOCZYNAĆ OD WYMIARÓW CAŁKOWITYCH
- WYMIARY Z OZNACZNIKIEM "W" SĄ WYMIARAMI WYNIKOWYMI
-TOALETY WYKONAĆ WG RYS.II/2-10, II/2-11, II/2-12, II/2-13
-KOLORYSTYKA HOLLU WG RYS.II/2-07
-KOLORYSTYKA SALI ODCZYTOWEJ WG RYS.II/2-08
-ARANŻACJE WG RYS.II/2-03, II/2-04
-WSZYSTKIE OBRÓBKI BLACHARSKIE Z BALCHY TYTANOWO-CYNKOWEJ
- DŹWIG DOSTOSOWANY DO OSÓB NIEPEŁNOSPRAWNYCH
-SZAFĘ STEROWNICZĄ UMIEŚCIĆ WG WYTYCZNYCH DOSTAWCY/PRODUCENTA
- SZYB DŹWIGU WYKONAĆ WG WYTYCZNYCH DOSTAWCY/PRODUCENTA
- SZYB WYPOSAŻYĆ W OŚWIETLENIE, GNAZDO ZASILAJĄCE WG WYTYCZNYCH DOSTAWCY/PRODUCENTA
- WYKONAĆ WENTYLACJĘ WG WYTYCZNYCH DOSTAWCY/PRODUCENTA
- WYKONAĆ HAKI MONTAŻOWE, DRABINKĘ DO PODSZYBIA WG WYTYCZNYCH DOSTAWCY/PRODUCENTA
- ZASTOSOWAĆ EW. KRATKĘ W PODSZYBIU WG WYTYCZNYCH DOSTAWCY/PRODUCENTA

AB-PROJEKT
architektoniczne biuro projektów
spółka z o.o. w Tychach
adres: ul. Fabryczna 43, PL 43-100 TYCHY
tel.: 032/217 31 76, 032/217 51 59, fax: 032/217 71 70
e-mail: biuro@ab-projekt.com.pl
www.ab-projekt.com.pl

nazwa projektu: **PROJEKT BUDOWLANY PRZEBUDOWY I ROZBUDOWY**

część: PROJEKT ARCHITEKTONICZNO - BUDOWLANY
CZĘŚĆ II/1 - ARCHITEKTURA

obiekt: **BUDYNEK GMINNEJ BIBLIOTEKI PUBLICZNEJ W BOJSZOWACH**

adres: UL. GOŚCINNA 6, 43-220 BOJSZOWY

inwestor: GMINA BOJSZOWY, UL. GAIKOWA 35, 43-220 BOJSZOWY

nazwa rysunku: **RZUT PARTERU - STAN PROJEKTOWANY**
skala: **1:100**

autor:	nr uprawnień:	podpis:	data podpisu	nr rysunku:
mgr inż. arch. JÓZEF KUKLOK-OPOLSKI	689/83 U.W. K-ce specjal. architektoniczna		10.05.2011	II/1-11
mgr inż. arch. ANDRZEJ SKOCZA	792/88 U.W. K-ce specjal. architektoniczna		10.05.2011	data opracowania
mgr inż. arch. LESZEK WITAŃSKI	743/87 U.W. K-ce specjal. architektoniczna		10.05.2011	10.05.2011
sprawdził:	**nr uprawnień:**	**podpis:**	**data sprawdz.**	**znak:**
mgr inż. arch. MAREK KUSZEWSKI	176/75/Kt U.W.K-ce specjal. architektoniczna		10.05.2011	A-2808
opracował:	**nr uprawnień:**	**podpis:**	**data podpisu**	**faza:**
mgr inż. arch. WOJCIECH ORLIK	30/05/SLOKK/II specjal. architektoniczna		10.05.2011	PB
MARIA PAJĄK			10.05.2011	