


RZUT MURLAT NA DACHU WIEŻY

RZUT WIEŻBY NA DACHU WIEŻY

- UWAGA:
- WSZYSTKIE ELEMENTY DREWNIANE WIEŻBY ZABEZPIECZYĆ DO NRO, PRZECIWGRZYBIECZNIE, PRZECIWI PLESNI I OWADOM - NP. ZA POMOCĄ ŚRODKA FOBOS M-4
  - KROKWIWE ŁĄCZYĆ NP. ZŁĄCZAMI CIEŚLISKIMI

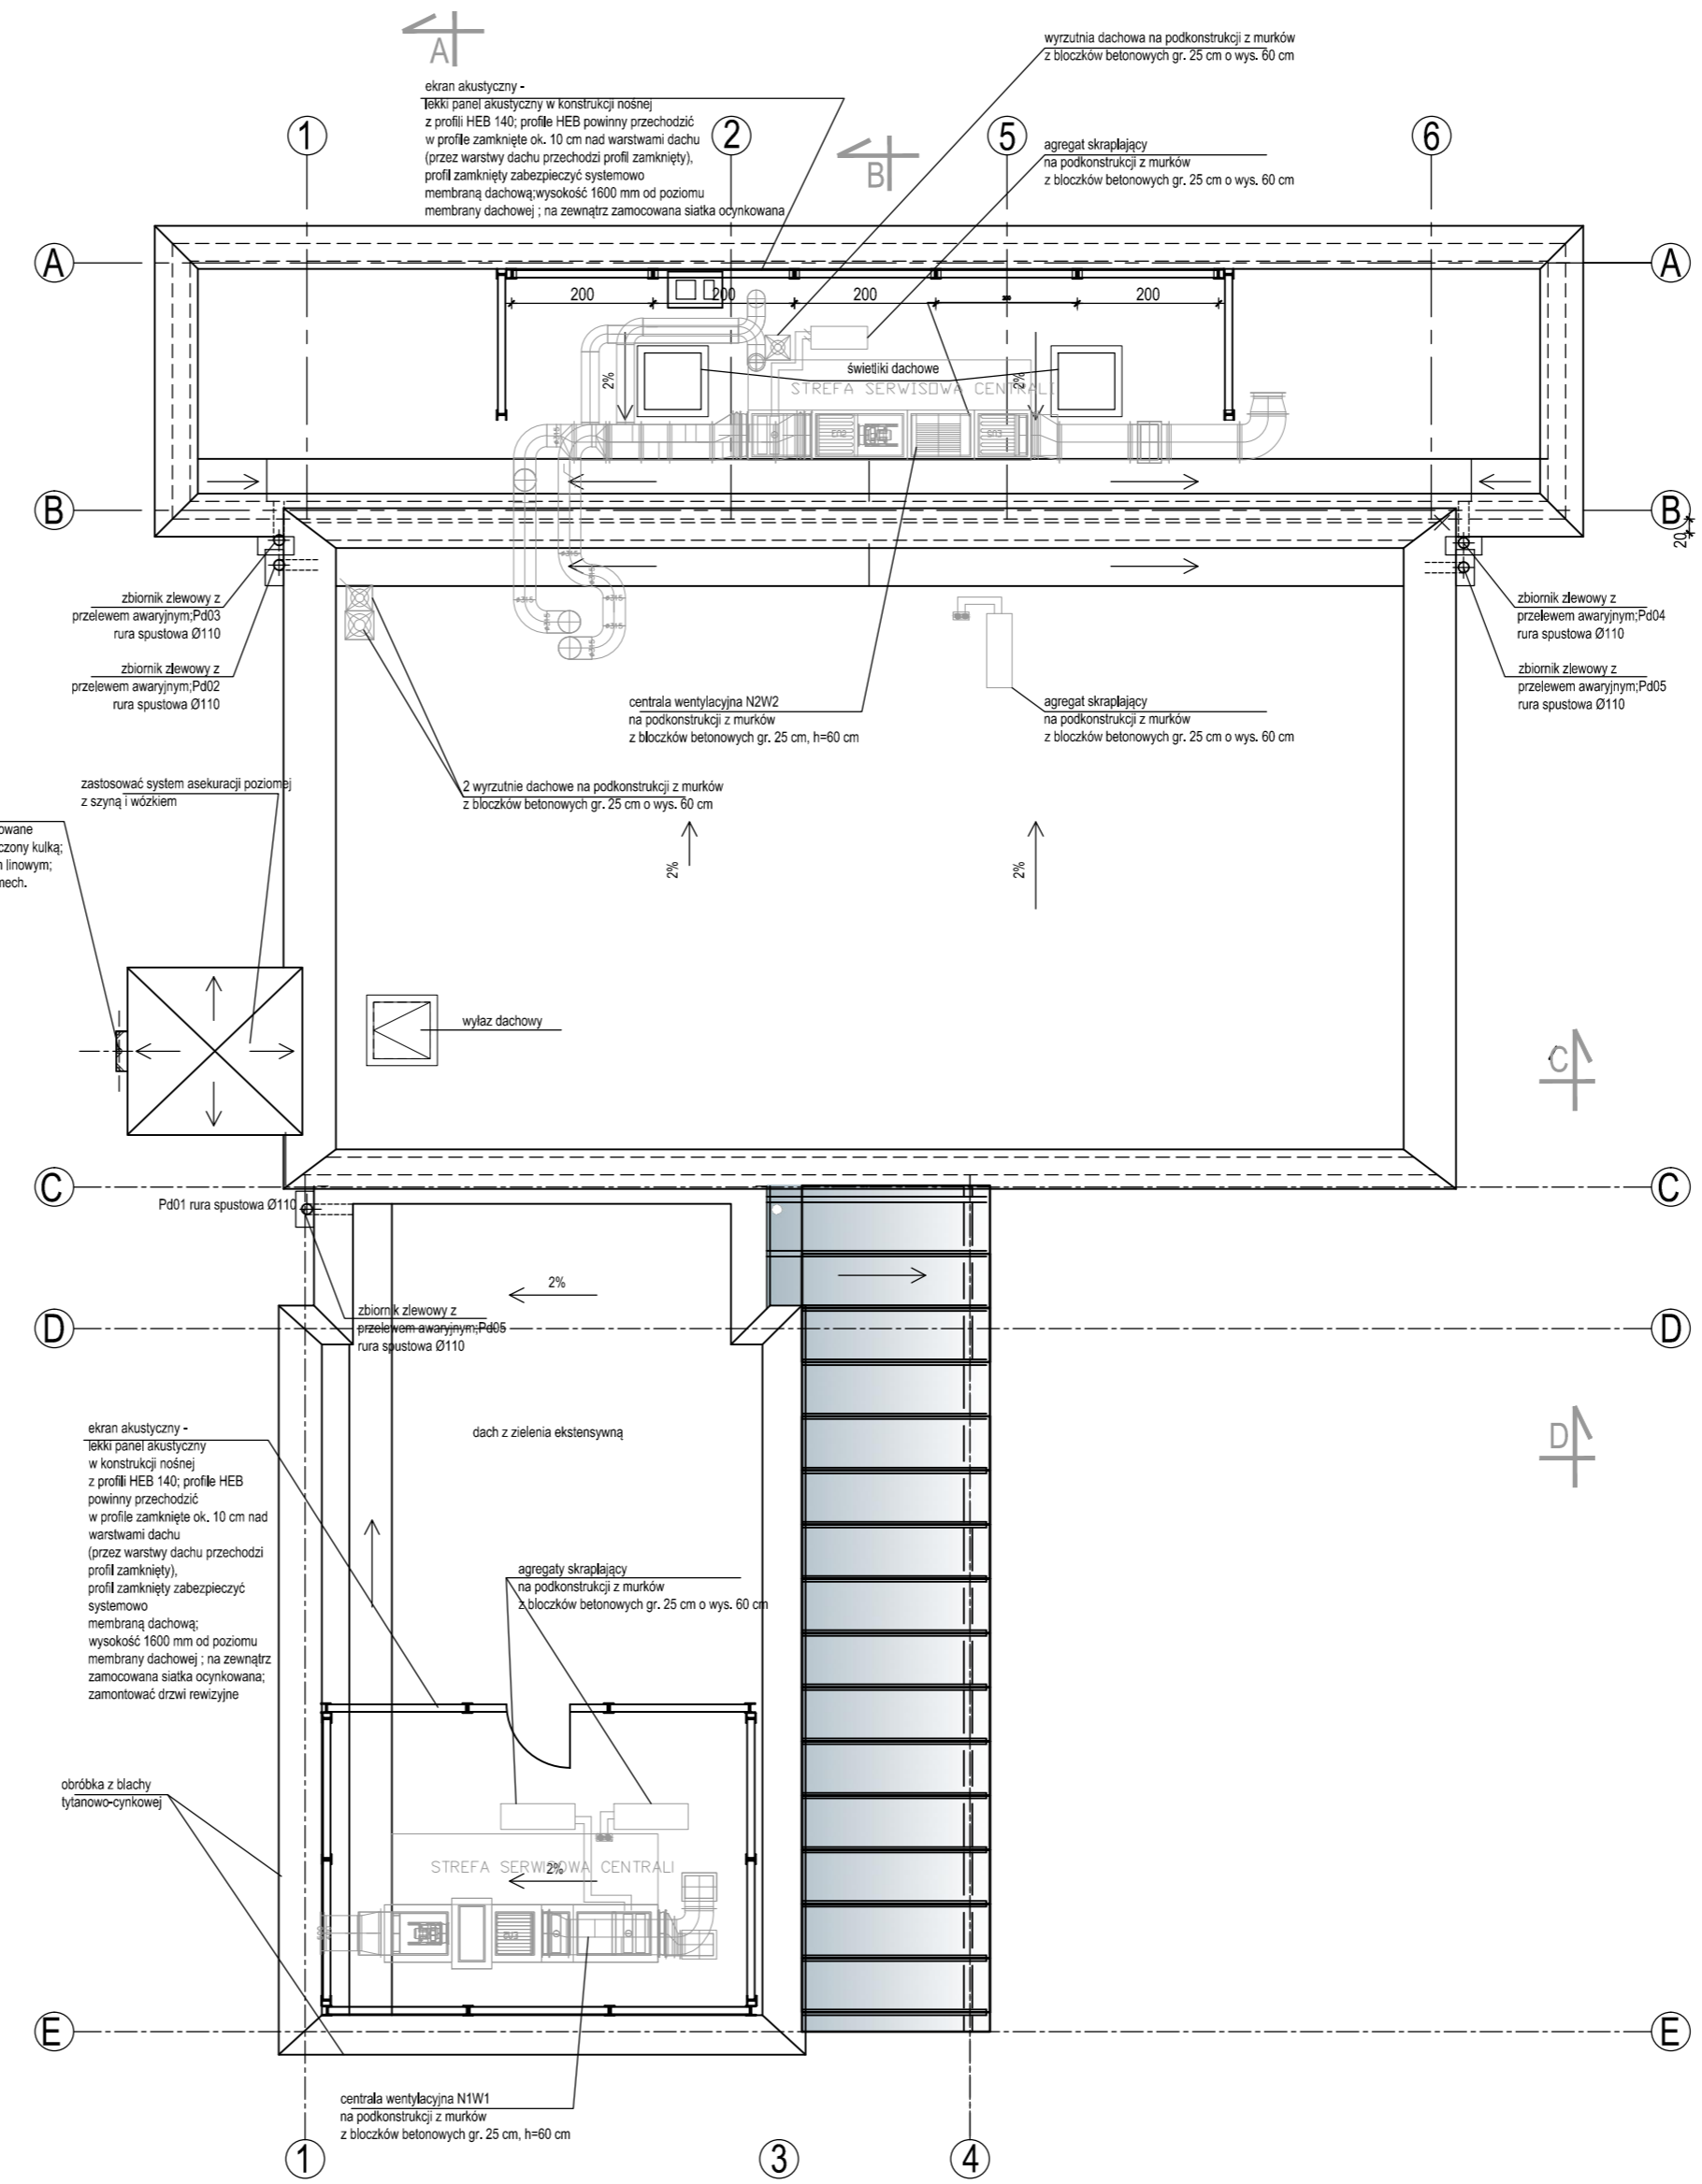

RZUT DACHU

- ŚCIANY I STROPY ISTNIEJĄCE DO ZACHOWANIA
- ZAMUROWANIA
- ŚCIANY I STROPY ŻELBETOWE
- PUSTAK POROTHERM GR. 25cm
- ŚCIANY Z PŁYT G-K NA RUSZCIE SYSTEMOWYM
- nn** NOWE NADPROŻA wg rys. konstrukcji
- nL19** NADPROŻE PREFABRYK. TYPU L19

- UWAGA
- WYMIAROWANIE ROZPOCZYNAĆ OD WYMIARÓW CAŁKOWITYCH
  - WYMIARY Z OZNACZENIEM "W" SĄ WYMIARAMI WYNIKOWYMI
  - PLANŠA WNETRZ WG RYS.II/2-06
  - ARANŻACJE WG RYS.II/2-03, II/2-04
  - WSZYSTKIE OBRÓBKI BLACHARSKIE Z BALCHY TYTANOWO-CYNKOWEJ
  - DŹWIG DOSTOSOWANY DO OSÓB NIEPEŁNOSPRAWNYCH
  - SZAFE STEROWNICZĄ UMIEŚCIĆ WG WYTYCZNYCH DOSTAWCY/PRODUCENTA
  - SZYB DŹWIGU WYKONAĆ WG WYTYCZNYCH DOSTAWCY/PRODUCENTA
  - SZYB WYPOSAŻYĆ W OŚWIETLENIE, GNAZDO ZASILAJĄCE WG WYTYCZNYCH DOSTAWCY/PRODUCENTA
  - WYKONAĆ WENTYLACJĘ WG WYTYCZNYCH DOSTAWCY/PRODUCENTA
  - WYKONAĆ HAKI MONTAŻOWE, DRABINKĘ DO PODSZYBIA WG WYTYCZNYCH DOSTAWCY/PRODUCENTA
  - ZASTOSOWAĆ EW. KRATKĘ W PODSZYBIE WG WYTYCZNYCH DOSTAWCY/PRODUCENTA

architektoniczne biuro projektów spółka z o.o. w Tychach adres: ul. Fabryczna 43, PL 43-100 TYCHY tel.: 032/217 31 76, 032/217 51 59, fax: 032/217 71 70 e-mail: biuro@ab-projekt.com.pl www.ab-projekt.com.pl			
nazwa projektu: <b>PROJEKT BUDOWLANY PRZEBUDOWY I ROZBUDOWY</b>			
tytuł: <b>PROJEKT ARCHITEKTONICZNO - BUDOWLANY CZĘŚĆ III - ARCHITEKTURA</b>			
obiekt: <b>BUDYNEK GMINNEJ BIBLIOTEKI PUBLICZNEJ W BOJSZOWACH</b>			
adres: <b>UL. GOŚCINNA 6, 43-220 BOJSZOWY</b>			
inwestor: <b>GMINA BOJSZOWY, UL. GAIKOWA 35, 43-220 BOJSZOWY</b>			
nazwa rysunku: <b>RZUT DACHU - STAN PROJEKTOWANY</b>		skala: <b>1:100</b>	
autor:	pr. sprawdzony:	podpis:	data podpisu:
mgr inż. arch. <b>JÓZEF KUKŁOK-OPOLSKI</b>	669/83 U.W. K-ce specjal. architektoniczna		10.05.2011
mgr inż. arch. <b>ANDRZEJ SKOCCA</b>	792/88 U.W. K-ce specjal. architektoniczna		10.05.2011
mgr inż. arch. <b>LESZEK WITAŃSKI</b>	743/87 U.W. K-ce specjal. architektoniczna		10.05.2011
data opracowania:			10.05.2011
sprawdził:	pr. sprawdzony:	podpis:	data sprawdzenia:
mgr inż. arch. <b>MAREK KUSZEWSKI</b>	176/75Kl U.W. K-ce specjal. architektoniczna		10.05.2011
mgr inż. arch. <b>WOJCIECH ORLIK</b>	30/05/SŁOKKIIII specjal. architektoniczna		10.05.2011
data podpisania:			10.05.2011
nr rysunku:			<b>II/1-13</b>
			<b>A-2808</b>
			<b>PB</b>