



PRZEKRÓJ A-A - stan projektowany

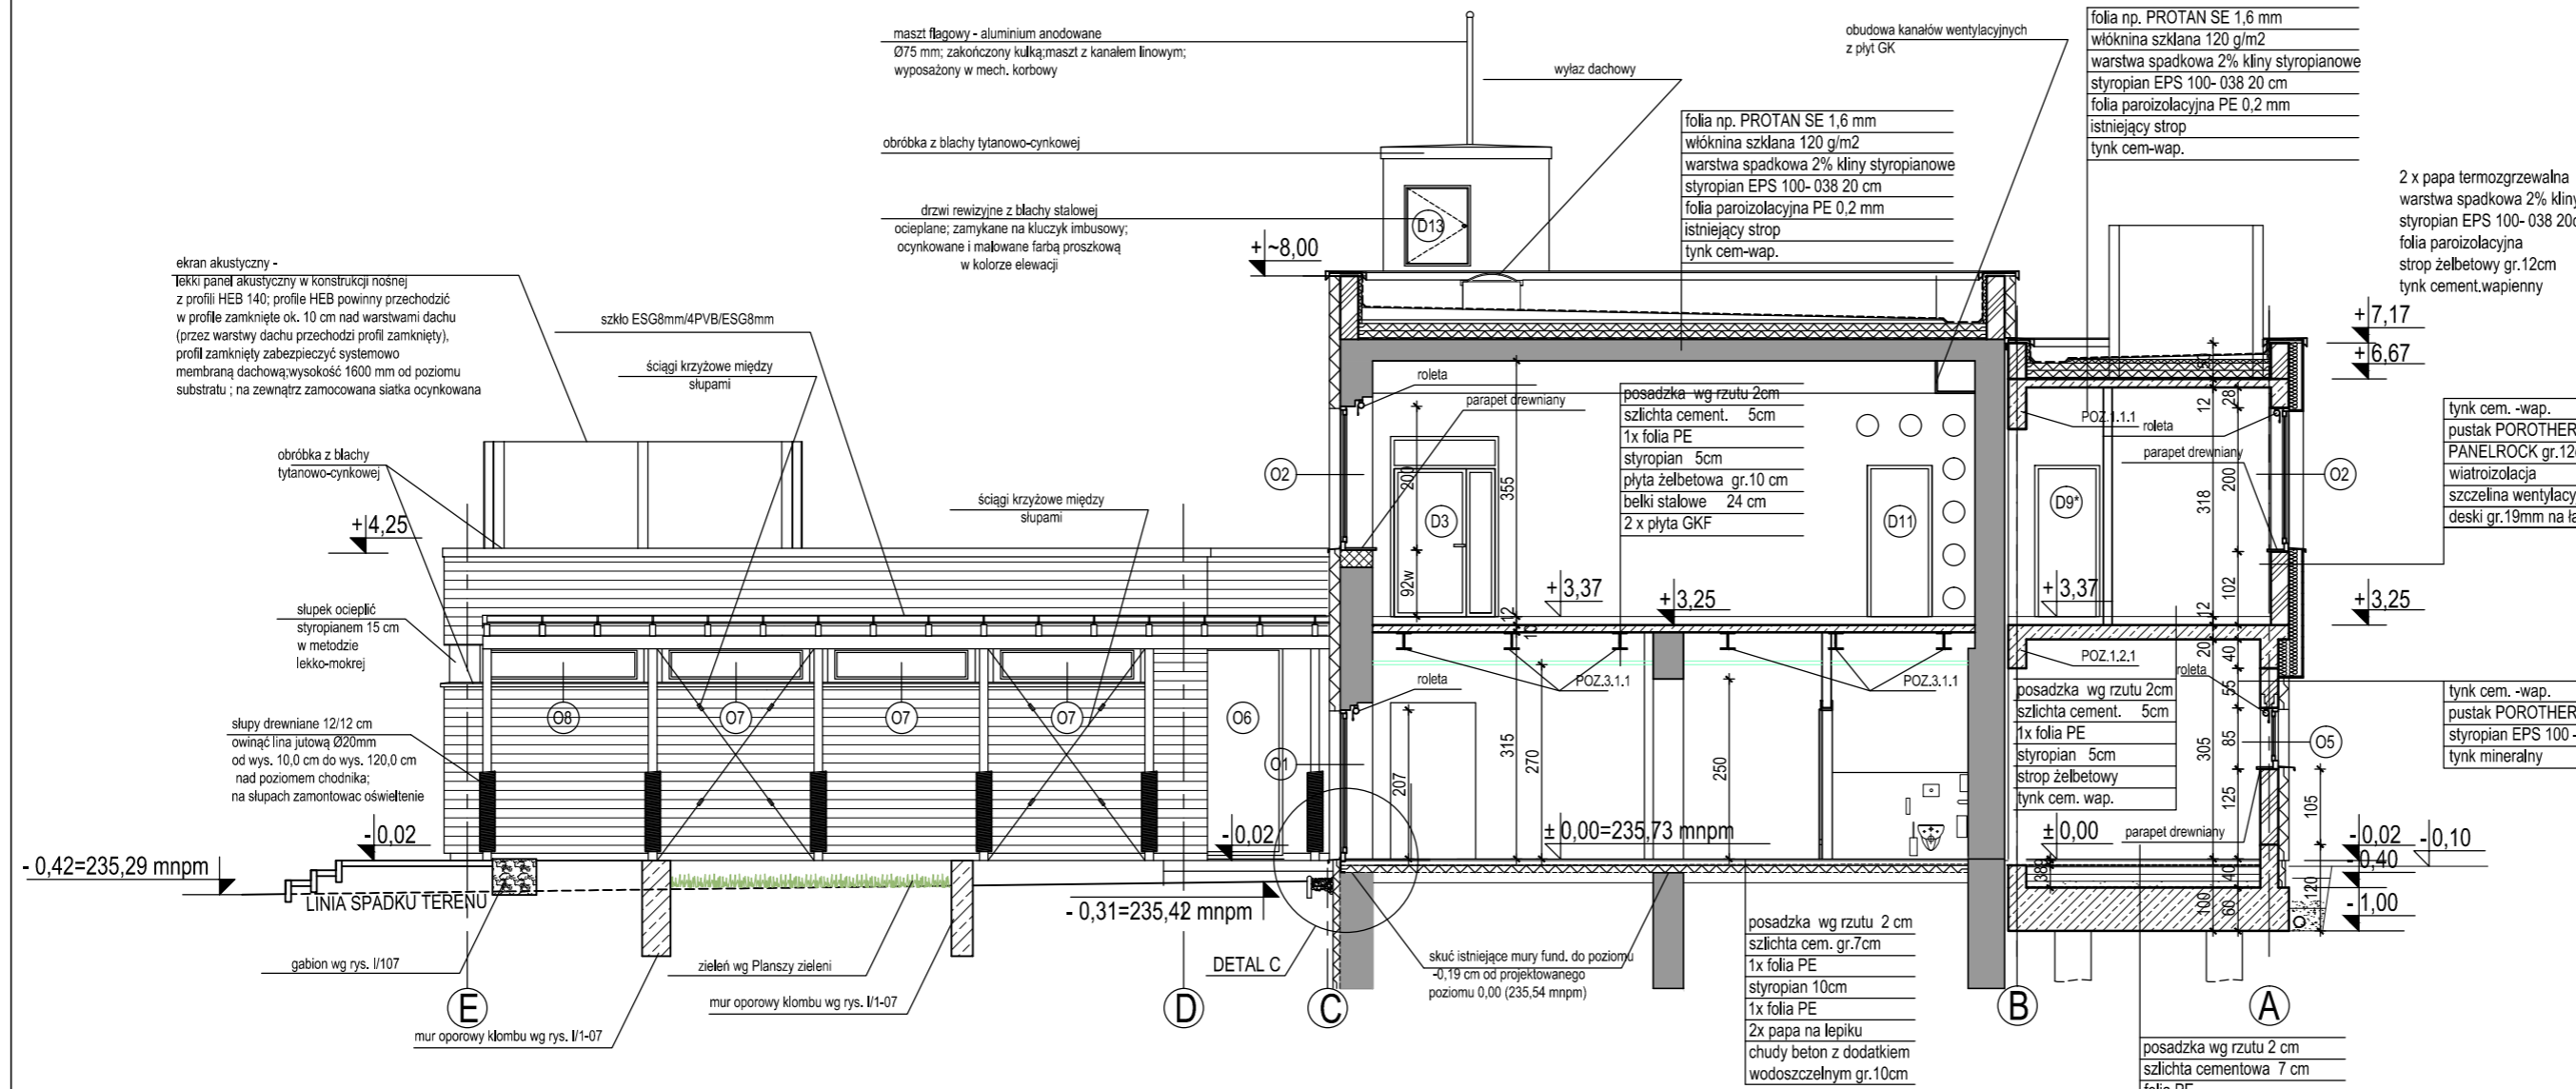

PRZEKRÓJ B-B - stan projektowany

 <b>AB-PROJEKT</b> architektoniczne biuro projektów			
spółka z o.o. w Tychach adres: ul. Fabryczna 43, PL 43-100 TYCHY tel.: 032/217 31 76, 032/217 51 59, fax: 032/217 71 70 e-mail: biuro@ab-projekt.com.pl www.ab-projekt.com.pl			
<b>PROJEKT BUDOWLANY PRZEBUDOWY I ROZBUDOWY</b>			
<b>PROJEKT ARCHITEKTONICZNO - BUDOWLANY</b> CZĘŚĆ II/1 - ARCHITEKTURA			
<b>BUDYNEK GIMNEJ BIBLIOTEKI PUBLICZNEJ W BOJSZOWACH</b>			
adres:			
UL. GOŚCINNA 6, 43-220 BOJSZOWY			
inwestor:			
GMINA BOJSZOWY, UL. GAIKOWA 35, 43-220 BOJSZOWY			
zakres projektu:			skala:
<b>PRZEKROJE A-A, B-B - STAN PROJEKTOWANY</b>			<b>1:100</b>
autor: mgr inż. arch. <b>JOZEF KUKLOK-OPOLSKI</b>	nr uprawnień: 689/83 U.W. K-oe specjal. architektoniczna	podpis:	data podpisu: 10.05.2011
mgr inż. arch. <b>ANDRZEJ SKOCZA</b>	792/88 U.W. K-oe specjal. architektoniczna	podpis:	data opracowania: 10.05.2011
mgr inż. arch. <b>LESZEK WITAŃSKI</b>	743/87 U.W. K-oe specjal. architektoniczna	podpis:	data opracowania: 10.05.2011
mgr inż. arch. <b>MAKRE KUSZEWSKI</b>	176/75ki U.W. K-oe specjal. architektoniczna	podpis:	data opracowania: 10.05.2011
mgr inż. arch. <b>WOJCIECH ORLIK</b>	300/05-SLOKkII specjal. architektoniczna	podpis:	data podpisu: 10.05.2011
mgr inż. arch. <b>MARIA PAJAŁ</b>		podpis:	data podpisu: 10.05.2011
nr projektu:			znak:
			<b>A-2808</b>
			<b>PB</b>