


PRZEKRÓJ C - C - stan projektowany

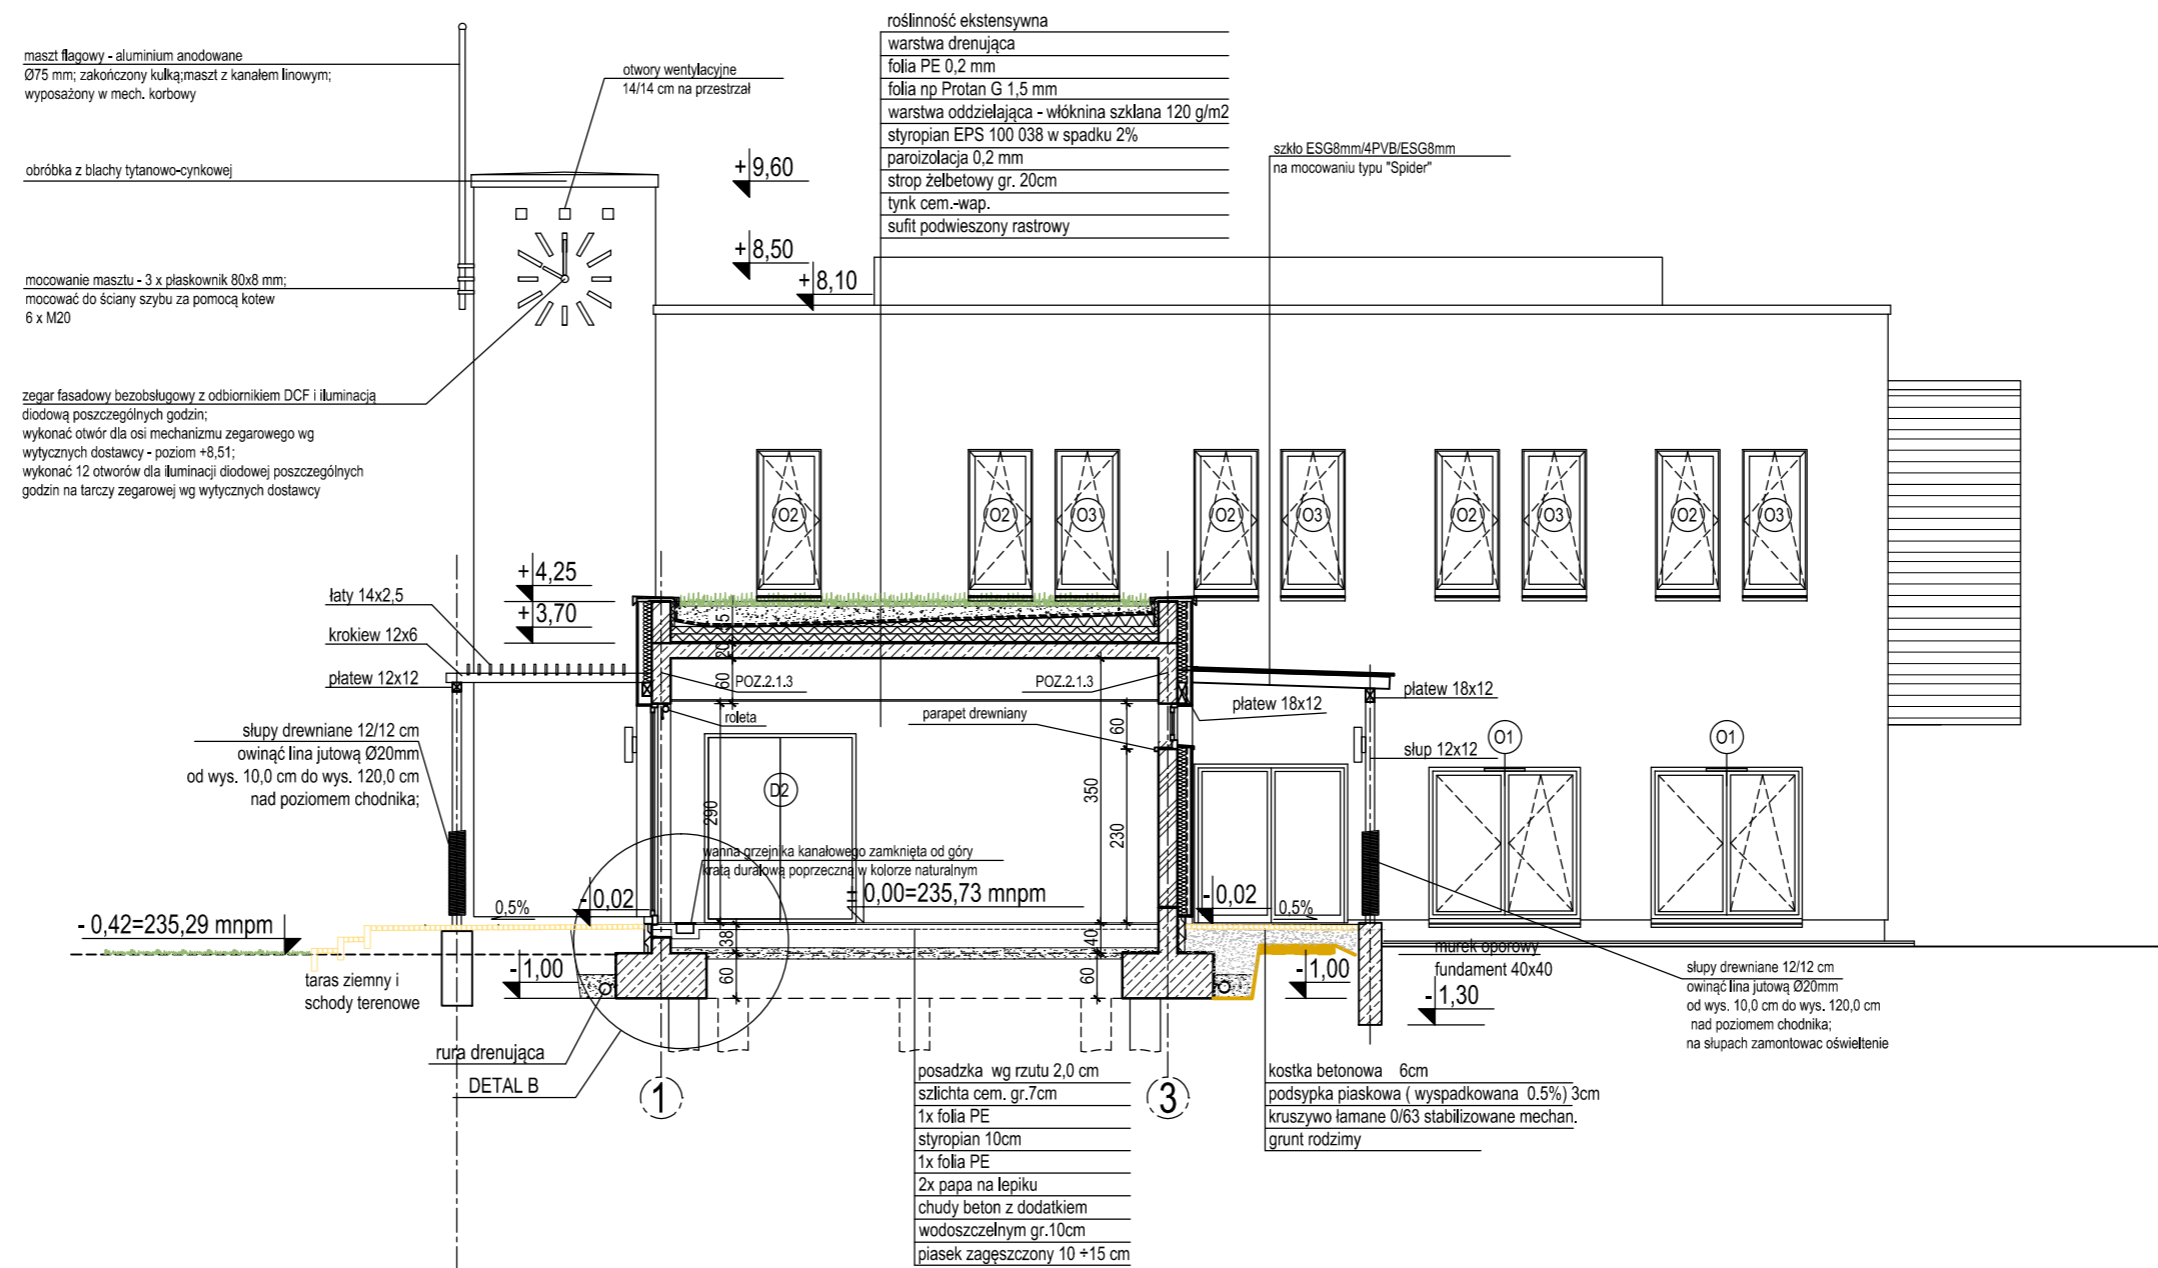

PRZEKRÓJ D - D - stan projektowany

 architektoniczne biuro projektów spółka z o.o. w Tylnach adres: ul. Fabryczna 43, Pl. 43-100 TYCHY tel.: 032/217 31 76, 032/217 51 59, fax: 032/217 71 70 e-mail: biuro@ab-projekt.com.pl www.ab-projekt.com.pl				
nazwa projektu: <b>PROJEKT BUDOWLANY PRZEBUDOWY I ROZBUDOWY</b>				
tytuł: <b>PROJEKT ARCHITEKTONICZNO - BUDOWLANY CZĘŚĆ III 1 - ARCHITEKTURA</b>				
obiekt: <b>BUDYNEK GMINNEJ BIBLIOTEKI PUBLICZNEJ W BOJSZOWACH</b>				
adres: <b>UL. GOŚCINNA 6, 43-220 BOJSZOWY</b>				
inwestor: <b>GMINA BOJSZOWY, UL. GAIKOWA 35, 43-220 BOJSZOWY</b>				
nazwa rysunku: <b>PRZEKROJE C-C, D-D - STAN PROJEKTOWANY</b>				skala: <b>1:100</b>
autor:	nr uprawnień:	podpis:	data podpisu:	nr rysunku:
mgr inż. arch. <b>JOZEF KUKŁOK-OPOLSKI</b>	689183 U.W. K-ce specjal. architektoniczna		10.05.2011	<b>II/1-15</b>
mgr inż. arch. <b>ANDRZEJ SKOCZA</b>	792188 U.W. K-ce specjal. architektoniczna		10.05.2011	
mgr inż. arch. <b>LESZEK WITAŃSKI</b>	743187 U.W. K-ce specjal. architektoniczna		10.05.2011	data opracowania: 10.05.2011
opracował:	nr uprawnień:	podpis:	data sprawdzenia:	znak:
mgr inż. arch. <b>MAREK KUSZEWSKI</b>	17675/KI U.W. K-ce specjal. architektoniczna		10.05.2011	<b>A-2808</b>
opracował:	nr uprawnień:	podpis:	data podpisu:	facet:
mgr inż. arch. <b>WOJCIECH ORLIK</b>	30105/SL OKKIII specjal. architektoniczna		10.05.2011	<b>PB</b>
<b>MARIA PAJAŁ</b>			10.05.2011	