



ELEWACJA POŁUDNIOWO - ZACHODNIA - stan projektowany

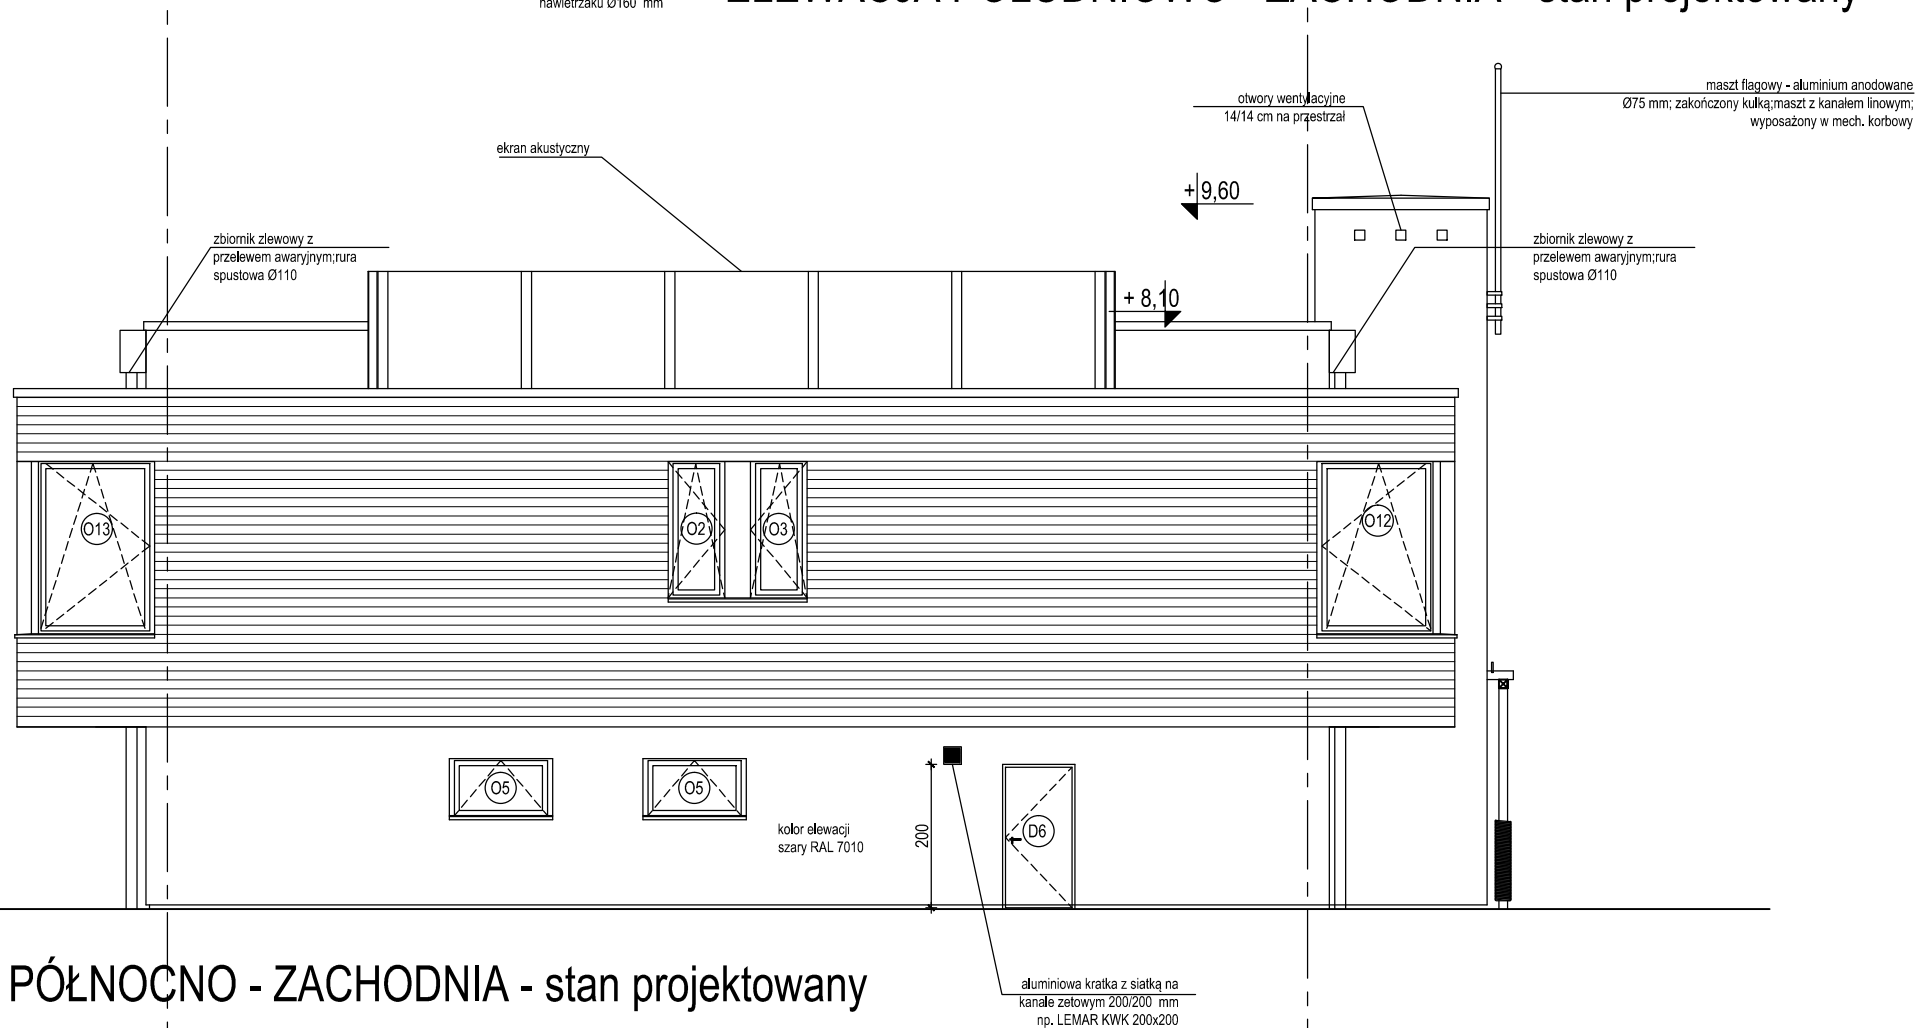

ELEWACJA PÓŁNOČNO - ZACHODNIA - stan projektowany

 <b>AB-PROJEKT</b> architektoniczne biuro projektów spółka z o.o. w Tychach adres: ul. Fabryczna 43, PL 43-100 TYCHY tel.: 032/217 31 76, 032/217 51 59, fax: 032/217 71 70 e-mail: biuro@ab-projekt.com.pl www.ab-projekt.com.pl				
nazwa projektu:				
<b>PROJEKT BUDOWLANY PRZEBUDOWY I ROZBUDOWY</b>				
część:				
<b>PROJEKT ARCHITEKTONICZNO - BUDOWLANY CZĘŚĆ III - ARCHITEKTURA</b>				
obiekt:				
<b>BUDYNEK GMINNEJ BIBLIOTEKI PUBLICZNEJ W BOJSZOWACH</b>				
adres:				
UL. GOŚCINNA 6, 43-220 BOJSZOWY				
inwestor:				
GMINA BOJSZOWY, UL. GAIKOWA 35, 43-220 BOJSZOWY				
nazwa rysunku:				skala:
<b>ELEWACJE - PN-ZACH, PŁD - ZACH.</b>				<b>1:100</b>
autor:	nr uprawnień:	podpis:	data podpisu:	nr rysunku:
mgr inż. arch. <b>JOZEF KUKLOK-OPOLSKI</b>	689/83 U.W. K-ce specjal. architektoniczna		10.05.2011	<b>II/1-18</b>
mgr inż. arch. <b>ANDRZEJ SKOCZA</b>	792/88 U.W. K-ce specjal. architektoniczna		10.05.2011	data opracowania
mgr inż. arch. <b>LESZEK WITAŃSKI</b>	743/87 U.W. K-ce specjal. architektoniczna		10.05.2011	10.05.2011
sprawdził:	nr uprawnień:	podpis:	data sprawdzenia:	znak:
mgr inż. arch. <b>MAREK KUSZEWSKI</b>	176/75/Kt U.W. K-ce specjal. architektoniczna		10.05.2011	<b>A-2808</b>
opracował:	nr uprawnień:	podpis:	data podpisu:	faza:
mgr inż. arch. <b>WOJCIECH ORLIK</b>	30/05/SLOK/II specjal. architektoniczna		10.05.2011	<b>PB</b>
<b>MARIA PAJĄK</b>			10.05.2011	