



6

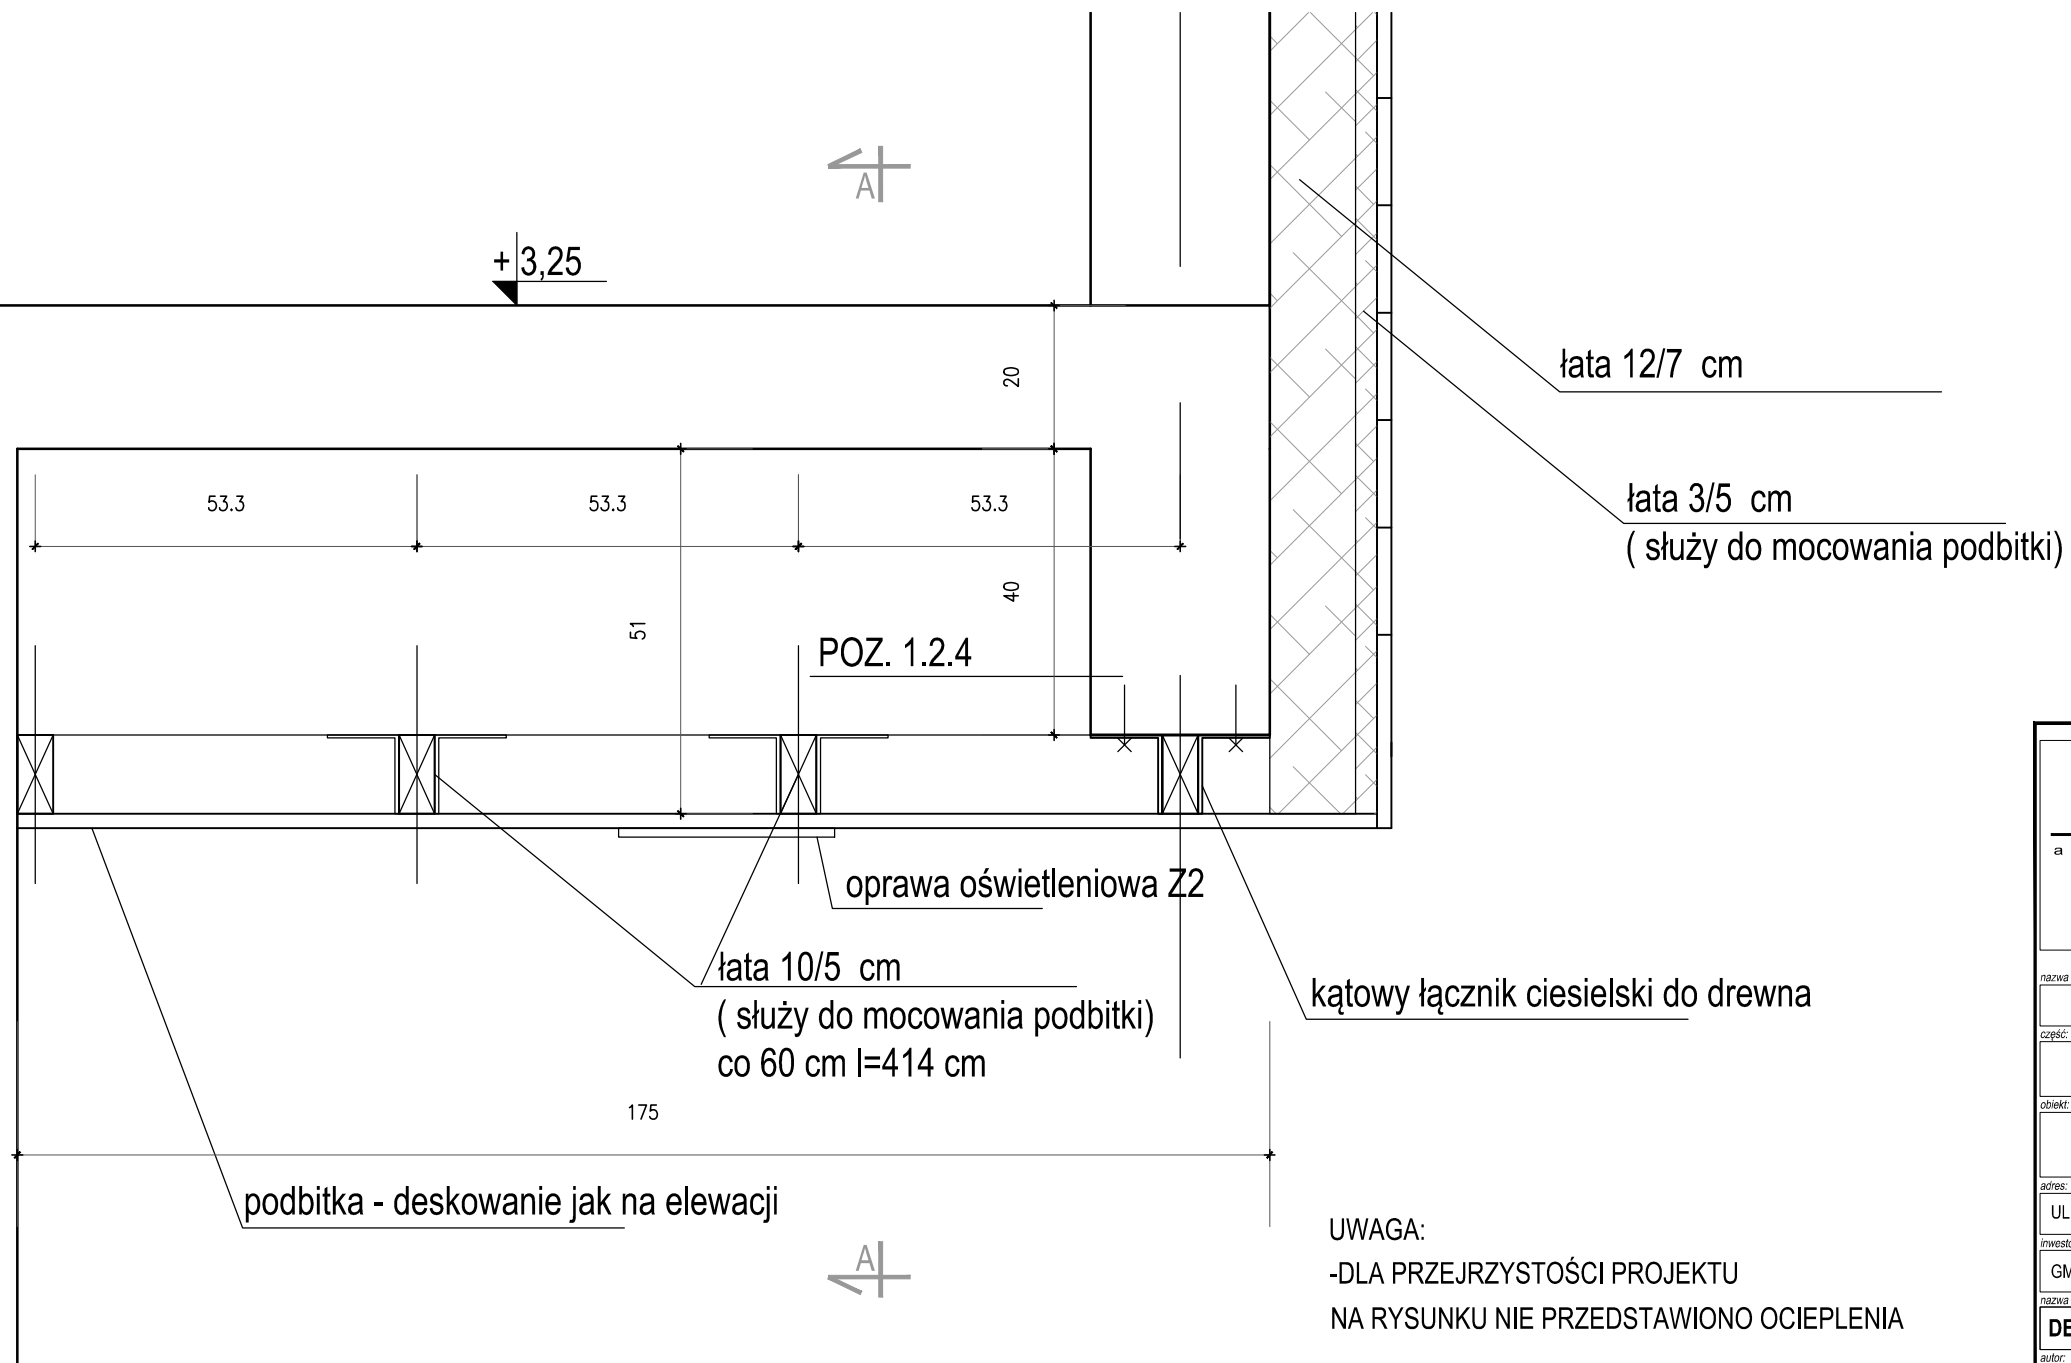

UWAGA:
-DLA PRZEJRZYŚCІ PROJEKTU
NA RYSUNKU NIE PRZEDSTAWIONO OCIEPLENIA

DETAL D - MOCOWANIE PODBITKI DO WSPORNIKOWO
WYSUNIĘTYCH CZĘŚCI BUDYNKU

 AB-PROJEKT architektoniczne biuro projektów spółka z o.o. w Tychach adres: ul. Fabryczna 43, PL 43-100 TYCHY tel.: 032/217 31 76, 032/217 51 59, fax: 032/217 71 70 e-mail: biuro@ab-projekt.com.pl www.ab-projekt.com.pl				
nazwa projektu:				
PROJEKT BUDOWLANY PRZEBUDOWY I ROZBUDOWY				
część:				
PROJEKT ARCHITEKTONICZNO - BUDOWLANY CZĘŚĆ II/1 - ARCHITEKTURA				
obiekt:				
BUDYNEK GMINNEJ BIBLIOTEKI PUBLICZNEJ W BOJSZOWACH				
adres:				
UL. GOŚCINNA 6, 43-220 BOJSZOWY				
inwestor:				
GMINA BOJSZOWY, UL. GAIKOWA 35, 43-220 BOJSZOWY				
nazwa rysunku:				skala:
DETAL D				1:10
autor:	nr. uprawnień:	podpis:	data podpisu	nr rysunku:
mgr inż. arch. JÓZEF KUKLOK-OPOLSKI	689/83 U.W. K-ce specjal. architektoniczna		10.05.2011	III/1-22a
mgr inż. arch. ANDRZEJ SKOCZA	792/88 U.W. K-ce specjal. architektoniczna		10.05.2011	data opracowania
mgr inż. arch. LESZEK WITAŃSKI	743/87 U.W. K-ce specjal. architektoniczna		10.05.2011	10.05.2011
sprawdził:	nr. uprawnień:	podpis:	data sprawdzenia	znak:
mgr inż. arch. MAREK KUSZEWSKI	176/75Kt U.W.K-ce specjal. architektoniczna		10.05.2011	A-2808
opracował:	nr. uprawnień:	podpis:	data podpisu	faza:
mgr inż. arch. WOJCIECH ORLIK	30/05/SLOKK/II specjal. architektoniczna		10.05.2011	PB
MARIA PAJĄK			10.05.2011	