ZESTAWIENIE STOLARKI OKIENNEJ

NAZWA WYROBU		OKNA ALUMINIOWE													WYŁAZ DACHOWY KOPUŁKOWY		ŚWIETLIK DACHOWY KOPUŁKOWY	
OZNACZENIE W PROJEKCIE		O1	O2	O3	O4	O5	O6	O7	O8	O9	O10	O11	O12	O13				
SCHEMAT		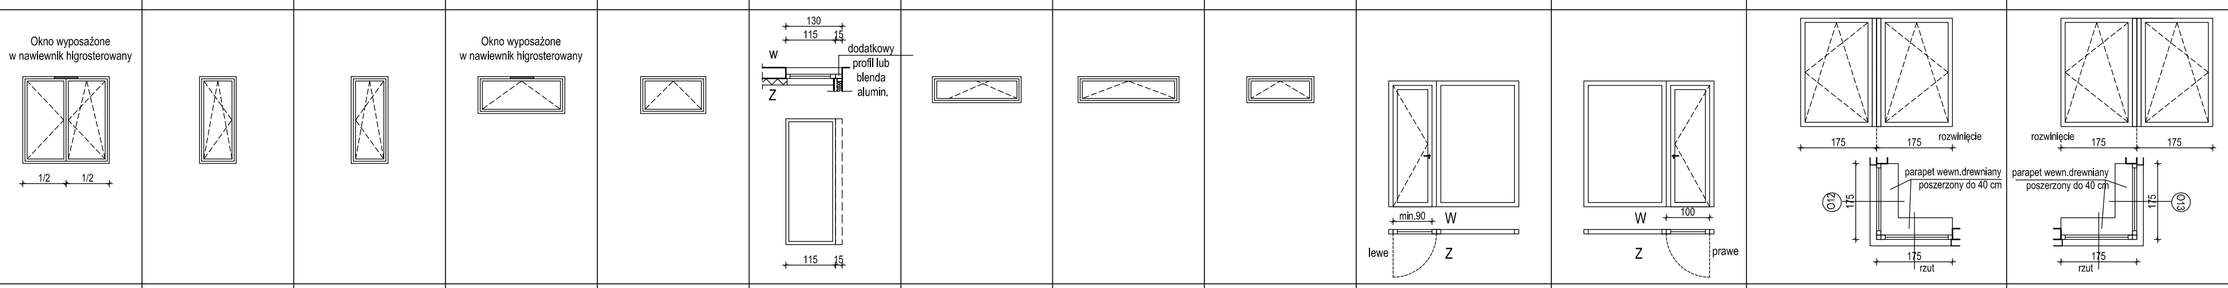																
WYMIARY W ŚWIETLE MURU / CM /	So	200	85	85	200	150	130 (115+15)	205	233	155	300	300	wg schematu	wg schematu	OTWÓR W STROPIE NAD PIĘTREM	80 X 80 CM	OTWÓR W STROPIE NAD PIĘTREM	80 X 80 CM
	Ho	200	200	200	85	85	290	60	60	60	290	290	250	250				
ILOŚĆ	PARTER	2	—	—	1	2	2	3	1	1	1	1	—	—	—		—	
	PIĘTRO	-	8	7	—	—	—	—	—	—	—	—	1	1	—		—	
RAZEM		2	8	7	1	2	2	3	1	1	1	1	1	1	1		2	
KOLOR		SZARY RAL 9006																
UWAGI		Okno uchylno - rozwieralne	Okno uchylno - rozwieralne	Okno uchylno - rozwieralne	Okno uchylne	Okno uchylne	Okno stałe	Okno uchylne	Okno uchylne	Okno uchylne	zestaw z drzwiami otwieranymi na zewnątrz światło przejścia min.90cm	zestaw z drzwiami otwieranymi na zewnątrz światło przejścia min.90cm	zestaw narożny okna uchylno - rozwieralne	zestaw narożny okna uchylno - rozwieralne				
		w oknach zastosować rolety w kolorze białym						stosować rolety zaciemniające podgumowane, białe, gramatura 330g/m2, grubość 0,45 mm	w oknach zastosować rolety w kolorze białym		stosować rolety zaciemniające podgumowane, białe, gramatura 330g/m2, grubość 0,45 mm		w oknach zastosować rolety w kolorze białym		podstawa dachowa prosta,typ c , h = 50cm wypełnienie : kopuła akrylowa ,mleczna ,potrójna			
		szklenie zespolone, szyby termoizolacyjne o współczynniku przenikania ciepła u=1,0W/m²																
		Parapety wewnętrzne drewniane, zewnętrzne z blachy tytanowo-cynkowej																
		WYMIARY OTWORÓW SPRAWDZIĆ NA BUDOWIE OKNA POKAZANO W WIDOKU OD ZEWNĄTRZ																

AB-PROJEKT
a r c h i t e k t o n i c z n e b i u r o p r o j e k t ó w
spółka z o.o. w Tychach
adres: ul. Fabryczna 43, PL 43-100 TYCHY
tel.: 032/217 31 76, 032/217 51 59, fax: 032/217 71 70
e-mail: biuro@ab-projekt.com.pl
www.ab-projekt.com.pl

nazwa projektu:
PROJEKT BUDOWLANY PRZEBUDOWY I ROZBUDOWY

część:
PROJEKT ARCHITEKTONICZNO - BUDOWLANY
CZĘŚĆ III/1 - ARCHITEKTURA

obiekt:
BUDYNEK GMINNEJ BIBLIOTEKI PUBLICZNEJ W BOJSZOWACH

adres:
UL. GOŚCINNA 6, 43-220 BOJSZOWY

inwestor:
GMINA BOJSZOWY, UL. GAIKOWA 35, 43-220 BOJSZOWY

nazwa rysunku: **ZESTAWIENIE STOLARKI OKIENNEJ**
skala: -

autor	nr uprawnień	podpis	data podpisu	nr rysunku
mgr inż. arch. JÓZEF KUKLOK-OPOLSKI	689/83 U.W. K-oś specjal. architektoniczna		10.05.2011	**III/1- 24**
mgr inż. arch. ANDRZEJ SKOCZA	79/288 U.W. K-oś specjal. architektoniczna		10.05.2011	data opracowania
mgr inż. arch. LESZEK WITAŃSKI	74/387 U.W. K-oś specjal. architektoniczna		10.05.2011	10.05.2011
sprawdził	nr uprawnień	podpis	data sprawdz.	znak
mgr inż. arch. MAREK KUSZEWSKI	176/75/90 U.W.K-oś specjal. architektoniczna		10.05.2011	A-2808
sprzedował	nr uprawnień	podpis	data podpisu	faza
mgr inż. arch. WOJCIECH ORLIK	30/05/SLOKK III specjal. architektoniczna		10.05.2011	PB
IRENA LABUŚ			10.05.2011	