


PRZEKRÓJ skala 1:20

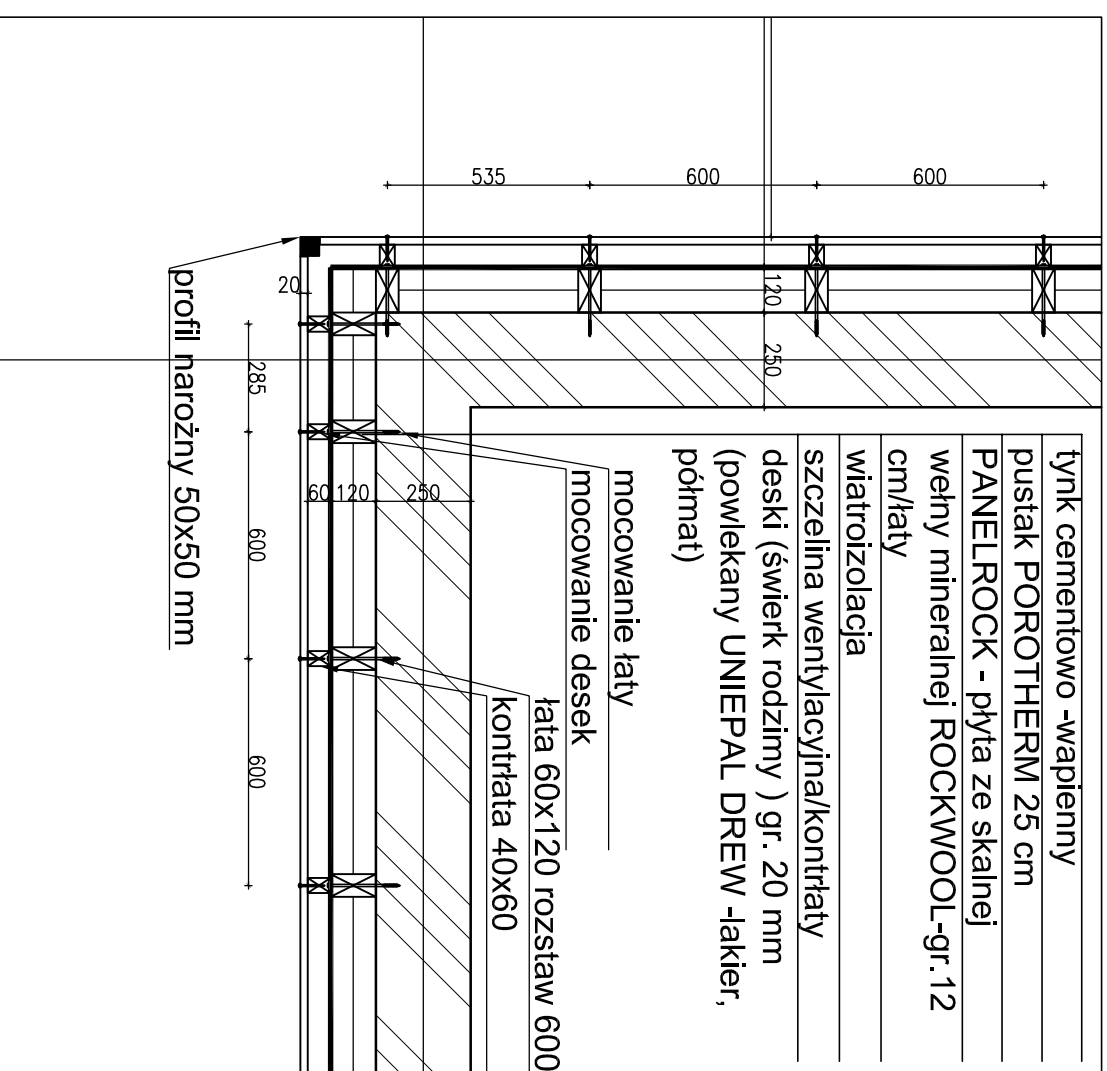

PRZEKRÓJ skala 1:20

AB-PROJEKT
architektoniczne biuro projektów

adres: ul. Fabryczna 43, PL 43-100 TYCHY
tel.: 032/217 51 76, 032/217 51 59, fax: 032/217 71 70
e-mail: biuro@ab-projekt.com.pl
www.ab-projekt.com.pl

nazwa projektu:	PROJEKT BUDOWLANY PRZEBUDOWY I ROZBUDOWY		
część:	PROJEKT ARCHITEKTONICZNO - BUDOWLANY		
detal:	CZĘŚĆ II/2 - DETALE		
tytuł:	BUDYNEK GMINNEJ BIBLIOTEKI PUBLICZNEJ W BOJSZOWACH		
adres:	UL. GOŚCINNA 6, 43-220 BOJSZOWY		
inwestor:	GMINA BOJSZOWY, UL. GAIKOWA 35, 43-220 BOJSZOWY		

autor:	nr. uprawnień:	podpis:	data podpisu:	nr rysunku:
JOZEF KUKLAK-OPOLSKI	689/83 U.W. K-c9		10.05.2011	II/2-02
ANDRZEJ SKOCCA	792/88 U.W. K-c9		10.05.2011	data opracowania
LESZEK WITANSKI	743/87 U.W. K-c9		10.05.2011	10.05.2011
specjalista:	tytuł:	podpis:	data sporządzenia:	znak:
MAREK KUSZEWSKI	176/79K1 U.W. K-c9		10.05.2011	A-2808
opracowanie:	nr. uprawnień:	podpis:	data podpisu:	znak:
WOJCIECH ORLIK	30/05/SLOKII		10.05.2011	PB
RAFAŁ KIEBASA			10.05.2011	