




RZUT, skala 1:50

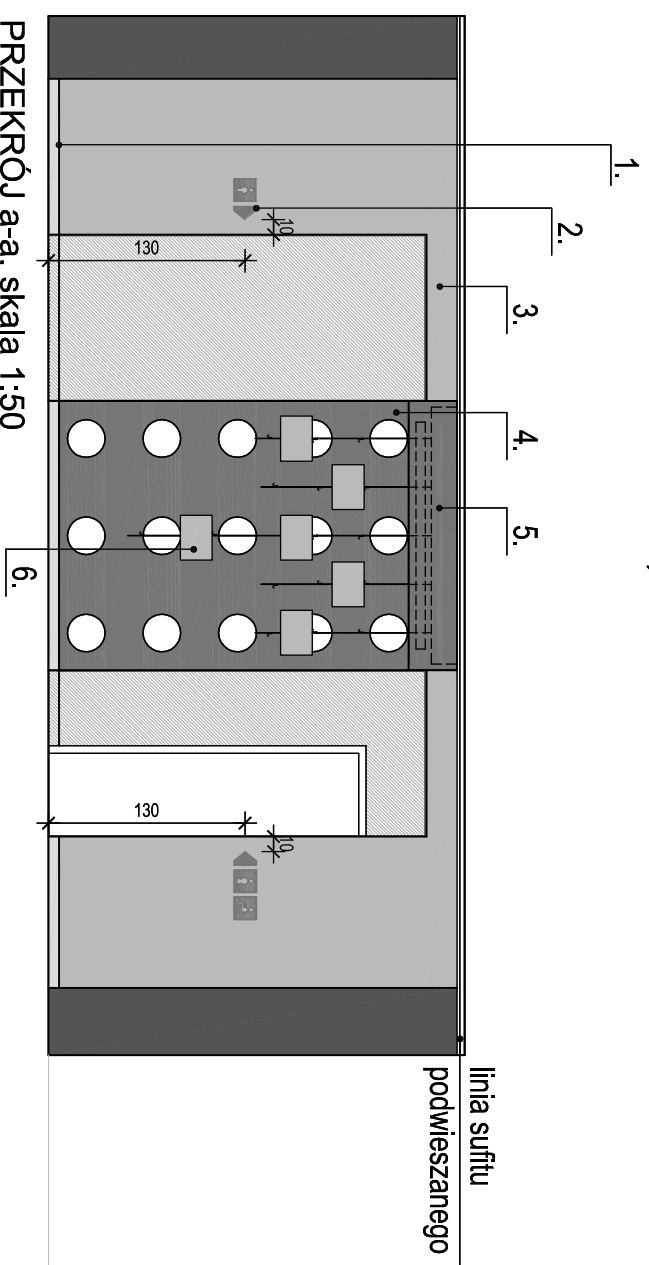


PRZEKRÓJ a-a, skala 1:50

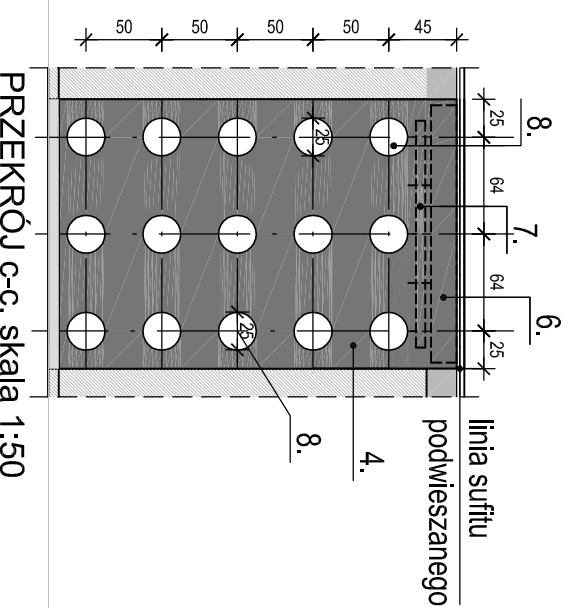

PRZEKRÓJ c-c, skala 1:50

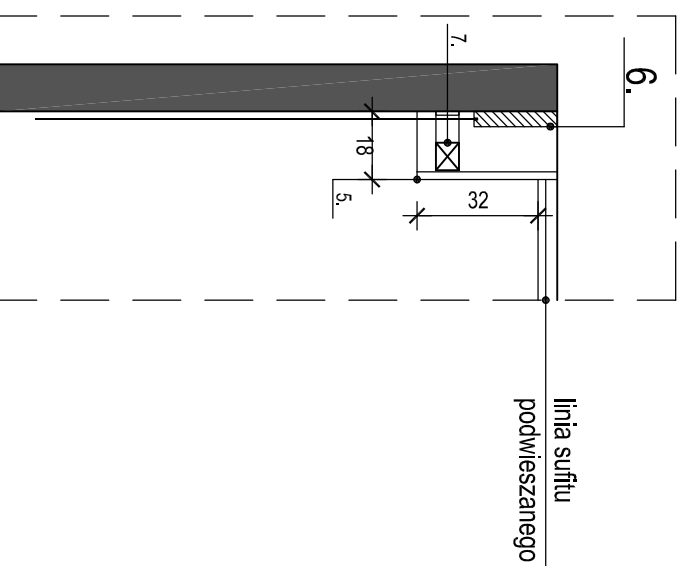

PRZEKRÓJ b-b, skala 1:20

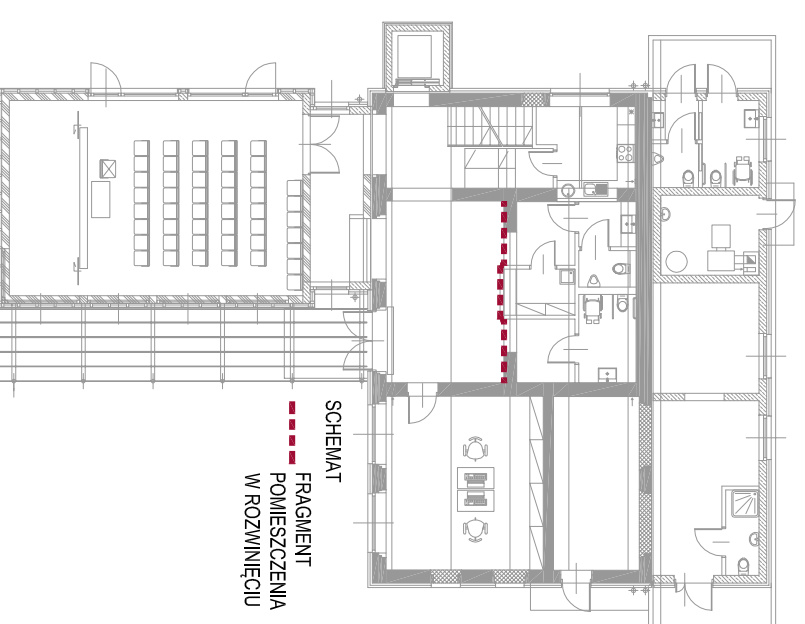

SCHEMAT  
FRAGMENT  
POMIESZCZENIA  
W ROZWINIĘCIU

LP	OPIS	POW./M <sup>2</sup> SZT.
1.	LISTWA ALUMINIOWA O WYS. 7cm	3,84 MB
2.	PIKTOGRAMY MALOWANE OD SZABLONU W KOLORZE RAL 7046	—
3.	SCIANA MALOWANA W KOLORZE RAL 7047	6,00 M <sup>2</sup>
4.	SCIANA MALOWANA W KOLORZE RAL 7046	4,70 M <sup>2</sup>
5.	OBUDOWA Z PŁYTY GK MALOWANA W KOLORZE RAL 7046	0,90 M <sup>2</sup>
6.	SYSTEM ZAMIESZCZEN FIRMY NIELSEN (szyna przysufitowa sepbna economy o dł. ok.170cm i wys.22cm, linia słatowe, hafł mini)	—
7.	SWIETLOWKA POZIOMA O DŁ. 150 CM	1SZT
8.	SCIANA MALOWANA W KOLORZE BIAŁYM / Ø 25CM / RAL 9016	0,80 M <sup>2</sup>

- UWAGI:
- Zastosować materiały o takich samych parametrach lub lepszych.
  - Wymiary podane są w cm.
  - Resztowe ściany pomieszczenia nie uwzględnione na rysunku oraz pozostałe należy wykonać wg. rysunku nr II/2-05
  - Piktogramy wykonać wg. rysunku nr: II/2-14

**AB-PROJEKT**  
architektoniczne biuro projektów

adres: ul. Fabryczna 43, PL 43-100 TYCHY  
tel.: 032/217 31 76, 032/217 51 59, fax: 032/217 71 70  
e-mail: biuro@ab-projekt.com.pl  
www.ab-projekt.com.pl

nazwa projektu: **PROJEKT BUDOWLANY PRZEBUDOWY I ROZBUDOWY**

zysk: **PROJEKT ARCHITEKTONICZNO - BUDOWLANY**

czysk: **CZĘŚĆ II/2 - DETALE**

obiekt: **BUDYNEK GIMNEJ BIBLIOTEKI PUBLICZNEJ W BOLSZOWACH**

adres: **UL. GOŚCINNA 6, 43-220 BOLSZOWY**

inwestor: **GINNA BOLSZOWY, UL. GAIKOWA 35, 43-220 BOLSZOWY**

nazwa rysunku: **ROZWIĄZANIA MATERIAŁOWE I KOŁOYSTYCZNE ŚCIANY HALLU - POM. NR.2**

skala: **1:50; 1:20**

autor	nr. uprawnień	data podpisu	nr. rysunku
mgr inż. arch. JÓZEF KUKŁOK-OPOLSKI	689/83 U.W. K-c8	10.05.2011	II/2-07
mgr inż. arch. ANDRZEJ SKOCCA	792/88 U.W. K-c8	10.05.2011	
mgr inż. arch. LESZEK WITANSKI	743/87 U.W. K-c9	10.05.2011	
mgr inż. arch. MAREK KUSZEWSKI	1767/9KI U.W. K-c8	10.05.2011	
mgr inż. arch. WOJCIECH ORLIK	30/05/SI.OKK/II	10.05.2011	
mgr inż. arch. ANNA OSIŁAK		10.05.2011	

zgodowa: **WOJCIECH ORLIK**

zgodowa: **ANNA OSIŁAK**

data opracowania: **10.05.2011**

data sporządzenia: **10.05.2011**

znak: **A-2808**

zespół: **PB**