



WYPOSAŻENIE :

- MISKA WC Z OPRZYRZĄDOWANIEM
- PFI-FIRMY KOLO SERIA NOVA TOP BEZ BARIER : 1 SZT.
- ZESTAW UNIWYMIARKOWY
- PFI-FIRMY KOLO SERIA NOVA TOP BEZ BARIER 69CM : 1 SZT.
- BATERIA UNIWYMIARKOWA
- PFI-FIRMY DELABE NA DRAŻEK : 1 SZT.
- POJEMNIK NA PAPIER
- (Podajnik papieru toaletowego nasłony , stal nierdzewna matowa np: firmy MERIDA) : 1 SZT.
- POJEMNIK NA MYDŁO
- (Podajnik mydła nasłony, stal nierdzewna matowa np: firmy MERIDA) : 1 SZT.
- POJEMNIK NA RĘCZNIKI
- (Podajnik ręczników nasłony, stal nierdzewna matowa np: firmy MERIDA) : 1 SZT.
- KOSZ
- (kosz nasłony, stal nierdzewna matowa np: firmy MERIDA) : 1 SZT.
- POJEMNIK NA ODPADKI SANITARNE
- (stal nierdzewna matowa) : 1 SZT.
- LUSTRO UCHYTYLNE
- (przeznaczony dla osób niepełnosprawnych np. firmy Bobtek) : 1 SZT.
- SZCZOTKA WC
- PODPORA UCHYTYLNA ZE WSPOMAGANIEM
- (stal nierdzewna matowa) : 1 SZT.
- PODPORA STAŁA WC
- (stal nierdzewna matowa) : 1 SZT.
- HACZYK POJEDYŃCZY (mocowany na drzałkach wc stal nierdzewna matowa) : 1 SZT.
- PRZEŹWIĄK DLA NIEMOWLĄT


- przewlek dla niemowląt
- podajnik papieru toaletowego
- kosz na odpadki sanitarne
- podajnik ręczników papierowych
- kosz
- Lustro uchylne
- podajnik mydła
- przekład w kolizje
- RAL 9006

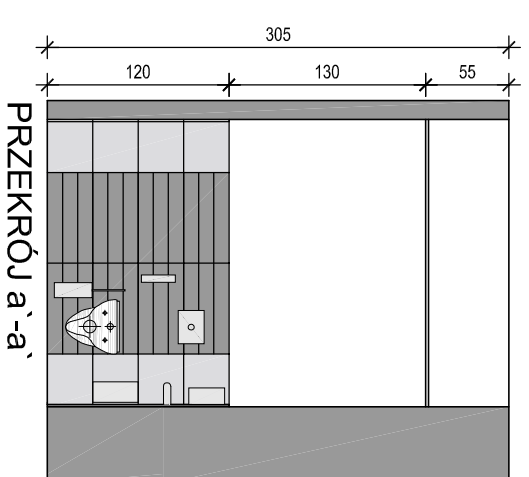

PRZEKRÓJ a-a

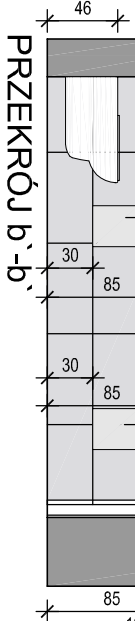


PRZEKRÓJ b-b

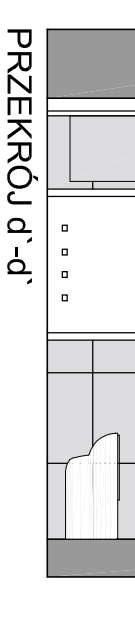


PRZEKRÓJ c-c




PRZEKRÓJ d-d

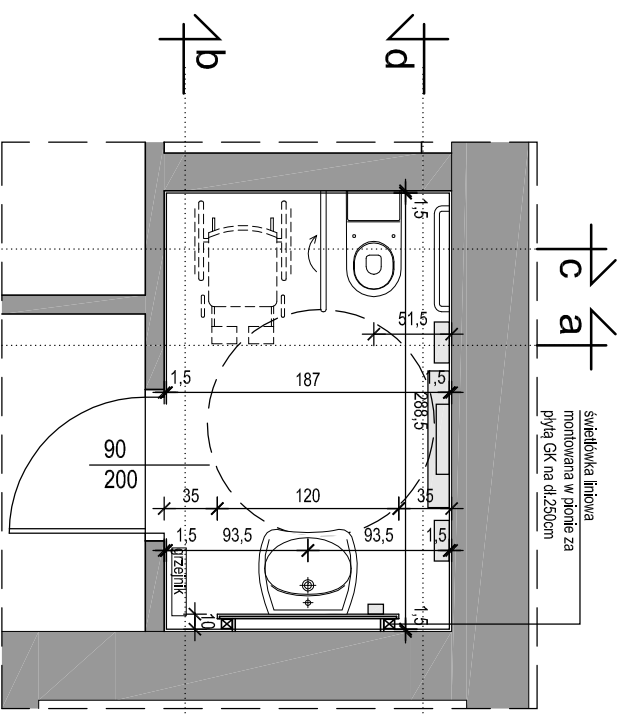

RZUT c-a

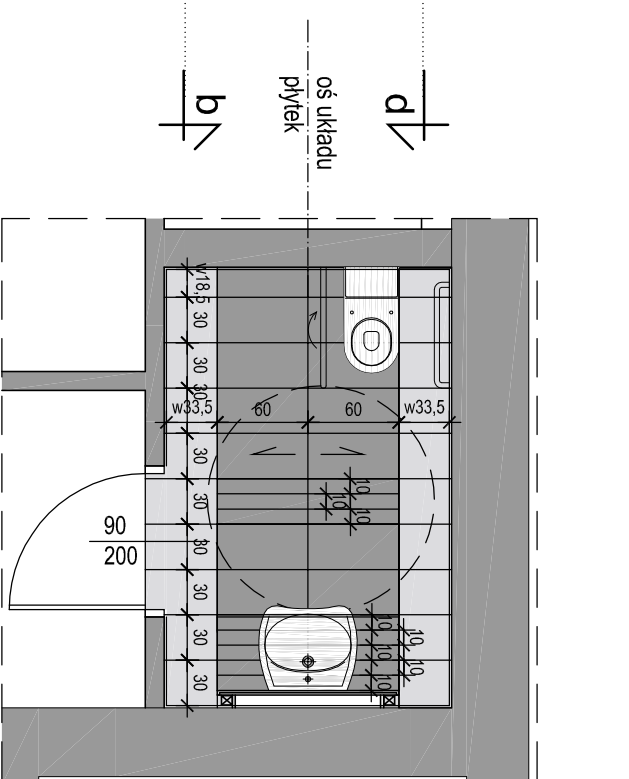

RZUT d-b

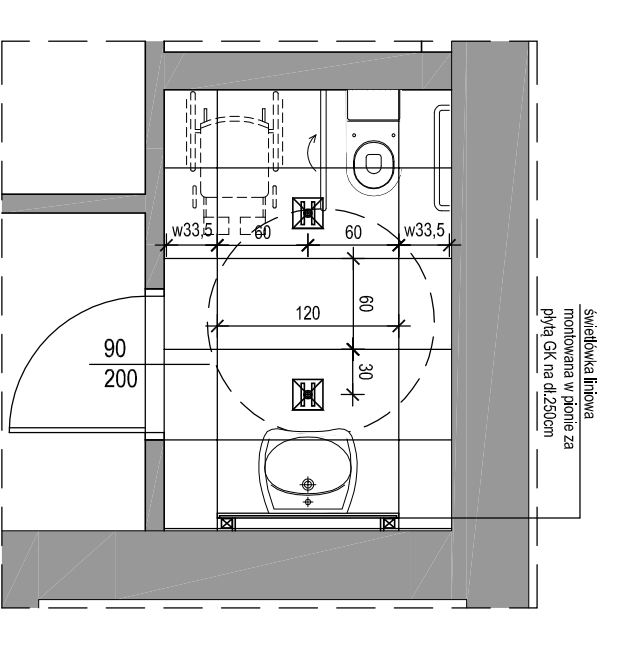

RZUT e-a

UKŁAD PŁYTEK-POSADZKA

SUFIT PODWIESZANY, OŚWIETLENIE

ZESTAWIENIE MATERIAŁOWE		POW./M² Mib SZT.	
SUFIT PODWIESZANY MODULARNY 120/60	4,89m²		
NP-FIRMY ROCKFON HIGIENIC RASTER GŁADKI, KOLOR BIAŁY			
OŚWIETLENIE NP-FIRMY ES-SYSTEM OPRAWA KWADRATOWA TYPU DOWN LIGHTS DO WBDUWANI W SUFIT PODWIESZANY	2 SZT.		
ŚWIETŁOWNIKI LINDOWE MONTOWANE W PIONIE ZA PŁYTĄ GK (LUSTREM), NA CAŁĘJ WYSOKOŚCI POMEŚCZENIA	2,50mb x 2		
		SCIANA	RAZEM
PŁYTKA 30x60 CM KOLOR CIEMNOSZARY NP-FLOOR GRES SERIA CHROMTECH KOLOR WARWA4.0		2,40m²	2,40m²
PŁYTKA 30x60 CM KOLOR CIEMNOSZARY NP-FLOOR GRES SERIA CHROMTECH KOLOR COOL IZ0*		2,10m²	10,50m²
PŁYTKA 10x60 CM KOLOR CIEMNOSZARY NP-FLOOR GRES SERIA CHROMTECH KOLOR WARWA4.0		4,45m²	0,95m²
MALOWANIE ŚCIAN-FARBĄ LATEKSOWĄ W KOLORZE NCS S 1500-N		9,20m²	
ODPORNE NA WILGOĆ I ZIMNYWANE			

UKŁAD PŁYTEK-POSADZKA

SUFIT PODWIESZANY, OŚWIETLENIE

**AB-PROJEKT**  
architektoniczne biuro projektów

spółka z o.o. w Tuchach  
adres: ul. Fabryczna 43, PL 43-100 TYCHY  
tel.: 032/217 31 76, 032/217 51 59, fax: 032/217 71 70  
e-mail: biuro@ab-projekt.com.pl  
www.ab-projekt.com.pl

**PROJEKT BUDOWLANY PRZEBUDOWY I ROZBUDOWY**

**PROJEKT ARCHITEKTONICZNO - BUDOWLANY**  
CZĘŚĆ III.2 - DETALE

**BUDYNEK GMINNEJ BIBLIOTEKI PUBLICZNEJ W BOJSZOWACH**

adres: **UL. GOŚCINNA 6, 43-220 BOJSZOWY**

inwestor:  
**GINIA BOJSZOWY, UL. GAIKOWA 35, 43-220 BOJSZOWY**

autor	nr. uprawnień	data podpisu	nr. rysunku
mgr inż. arch. <b>689/83 U.W. K-C6</b>		10.05.2011	<b>II/2-10</b>
mgr inż. arch. <b>JÓZEF KUKIŁOK-POPOLSKI</b>		10.05.2011	
mgr inż. arch. <b>ANDRZEJ SKOCCA</b>		10.05.2011	
mgr inż. arch. <b>LESZEK WITANSKI</b>		10.05.2011	
mgr inż. arch. <b>ADRIANA STELMASZUK</b>		10.05.2011	

data sporządzenia: **10.05.2011**

skala: **1:50**

status: **PB**