

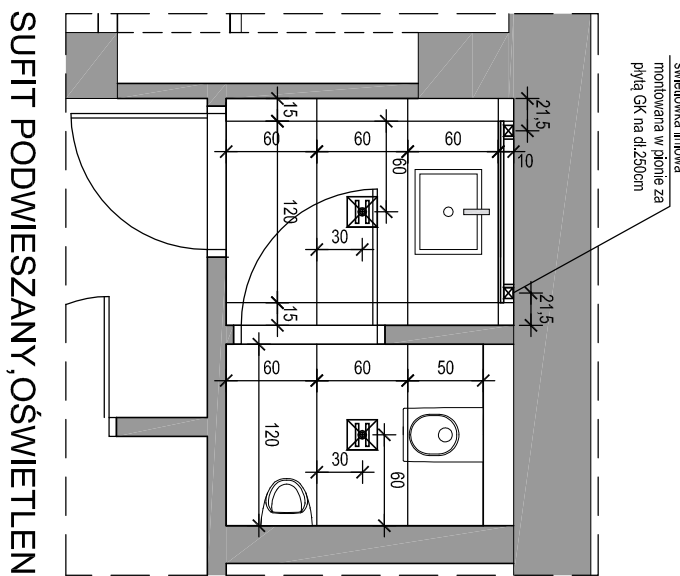
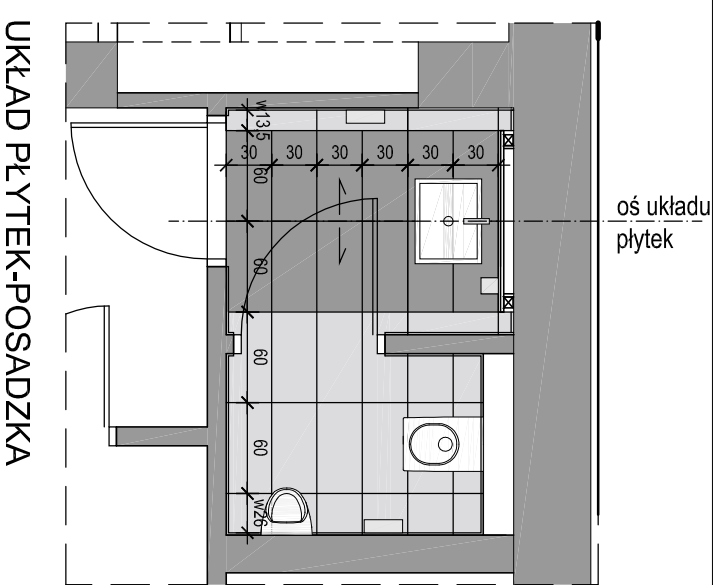
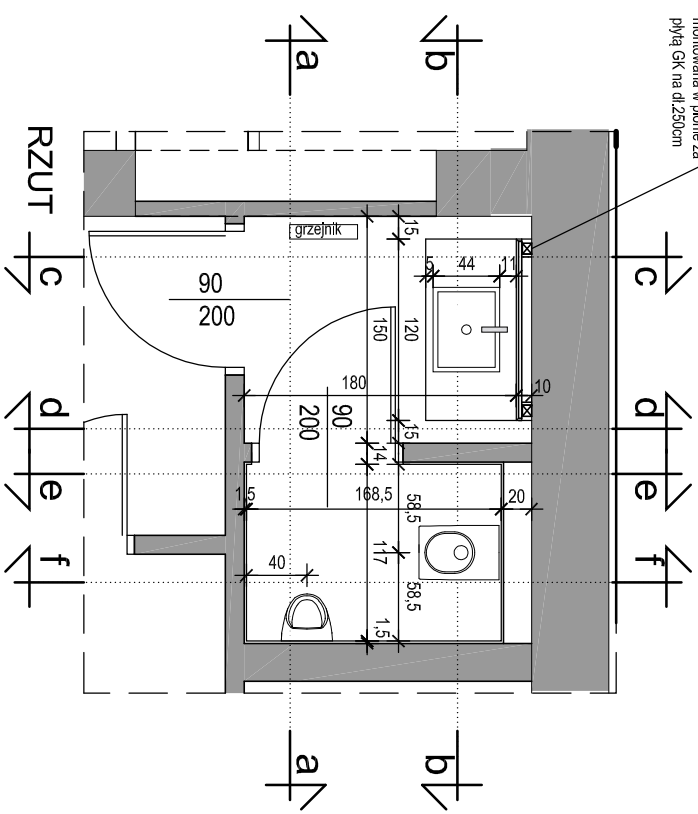
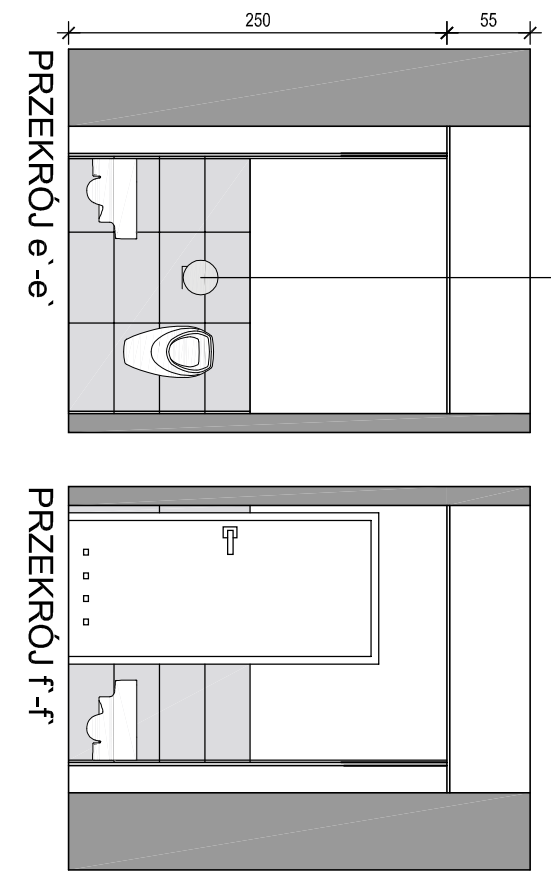
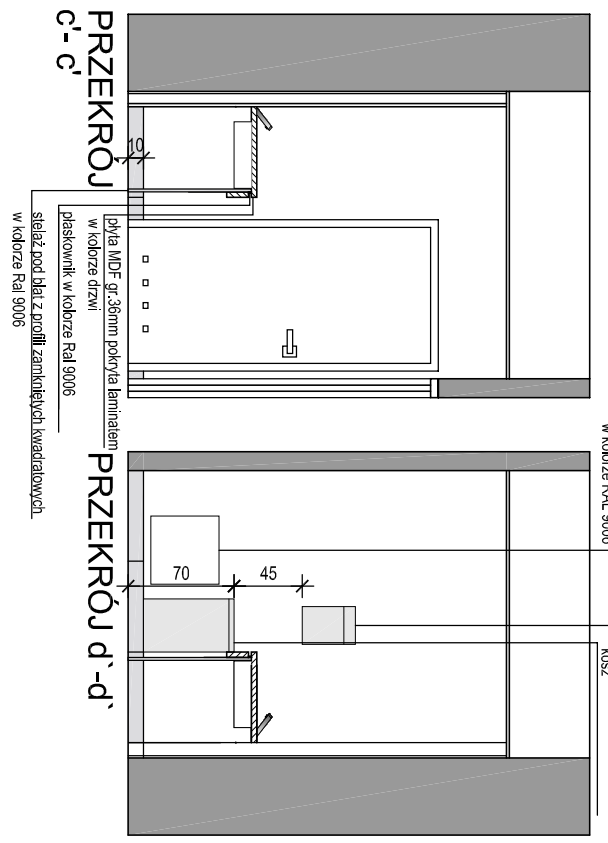


świetłkwa linowa montowana w pionie za płytą GK na dl.250cm

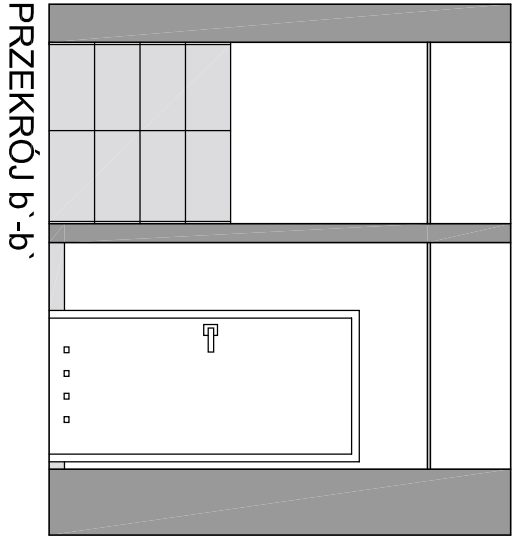

- WYPOSAŻENIE:
- MISKA WC Z OPRZĘCZĄ ADOBIANIEM
 - MISKA WC NP- FIRMY KOLO SERIA STYLE : 1 SZT.
 - PISUAR Z OPRZĘCZĄ DOWOJNEM
 - PISUAR Z OPRZĘCZĄ DOWOJNEM
 - NP- FIRMY KOLO SERIA FELIX : 1 SZT.
 - ZESTAW UMYWALKOWY UMUMWALKA PODBLATOWA NP- FIRMY KOLO SERIA STYLE 50CM : 1 SZT.
 - BATERIA UMUMWALKOWA CZASOWA MOCOWANA DO BLATU NP-FIRMY DELABE : 1 SZT.
 - POJEMNIK NA PAPIER (Podajnik papieru toaletowego nasadony, siał nierzdemna matowa np: firmy MERIDA) : 1 SZT.
 - POJEMNIK NA MYDŁO (Podajnik mydła nasadony, siał nierzdemna matowa np: firmy MERIDA) : 1 SZT.
 - POJEMNIK NA RĘCZNIKI (Podajnik ręczników nasadony, siał nierzdemna matowa np: firmy MERIDA) : 1 SZT.
 - KOSZ (kosz nasadony siał nierzdemna matowa np: firmy MERIDA) : 1 SZT.
 - SZCZOTKA WC (siał nierzdemna matowa np: firmy MERIDA) : 1 SZT.
 - HACZYK POJEDYWCZY (mocowany na drzwiach wc siał nierzdemna matowa) : 1 SZT.
 - LUSTRO 70X120CM : 1 SZT.
 - (w lbu płytek)
 - BLAT UMUMWALKOWY DL. 120CM : 1 SZT.

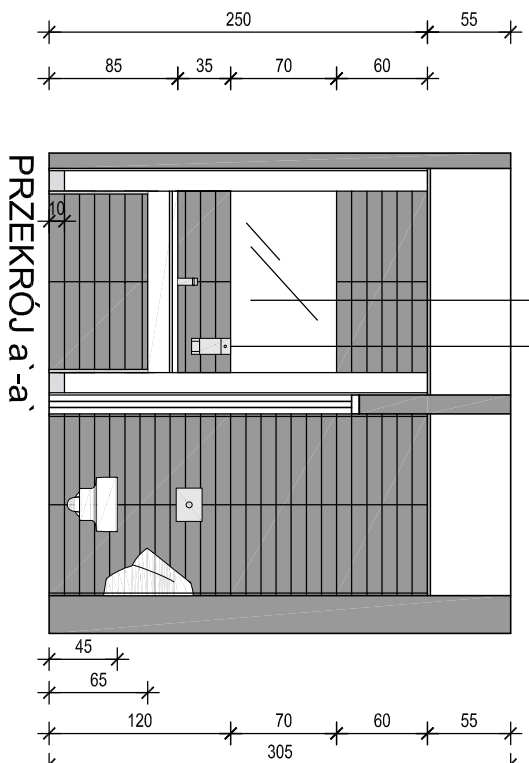

ZESTAWIENIE MATERIAŁOWE		POW./ NP- MB. SZT.
SUFIT PODWIESZANY MODULARNY 120/60 NP-FIRMY ROCKFON HIGIENIC RASTER GŁADKI, KOLOR BIAŁY		4,89m ²
OSWIETLENIE NP- FIRMY ES-SYSTEM OPERA KWIADRATOWA, TYPU DOWN LIGHTS DO WYBUDOWANIA W SUFIT PODWIESZANY		2 szt.
ŚWIETŁOWKI LINOWE MONTOWANE W PIONIE ZA PŁYTĄ GK (LUSTREM), NA CAŁEJ WYSOKOŚCI POMIESZCZENIA		2,50mb x 2
PŁYTKA 30x60 CM KOLOR CIEMNOSZARY NP-FLOOR GRES SERIA CHROMTECH KOLOR WARMIA,0		SCIANA
PŁYTKA 30x60 CM KOLOR JASNOSZARY NP-FLOOR GRES SERIA CHROMTECH KOLOR COOL,12,0*		PODŁOGA
PŁYTKA 10x60 CM KOLOR CIEMNOSZARY NP-FLOOR GRES SERIA CHROMTECH KOLOR WARMIA,0		RAZEM
PŁYTKA COKILOWA 10x60 CM KOLOR JASNOSZARY NP-FLOOR GRES SERIA CHROMTECH KOLOR COOL,12,0*		
MALOWANIE ŚCIAN- FARBY LATEKSOWE W KOLORZE NCS S 1500A1		15,00m ²
ODPORNE NA WILGOĆ I ZMRYWANIE		

AB-PROJEKT — architektura i inżynieria w budownictwie

adres: ul. Fabryczna 43, PL 43-100 TRZCZYŃ
 tel.: 032/217 31 76, 032/217 31 93, fax: 032/217 71 70
 e-mail: biuro@ab-projekt.com.pl
 www.ab-projekt.com.pl

projekt: BUDYNEK GMINNEJ BIBLIOTEKI PUBLICZNEJ W BOJSZOWACH

adres: UL. GOSIĆNINA 6, 43-220 BOJSZOWY

inwestor: GMINA BOJSZOWY, UL. GAIKOWA 35, 43-220 BOJSZOWY

nazwa projektu: ROZWIĄZANIA MATERIAŁOWE I KOLORYSTYCZNE TOALETY - POM. NR 1,8

nr. aut.	mgr inż. arch.	mgr inż. arch.	mgr inż. arch.	mgr inż. arch.	mgr inż. arch.
01	JOZEF KUKLAK-POPOLSKI	JOZEF KUKLAK-POPOLSKI	ANDRZEJ SKOCCA	LESZEK WITANSKI	MAREK KUSZEWSKI
02	JOZEF KUKLAK-POPOLSKI	JOZEF KUKLAK-POPOLSKI	ANDRZEJ SKOCCA	LESZEK WITANSKI	MAREK KUSZEWSKI
data podpisu: 10.05.2011

data opracowania: 10.05.2011

skala: 1:50

tytuł: PB