STROP NAD PIĘTREM– ZBROJENIE GÓRNE
skala 1:75

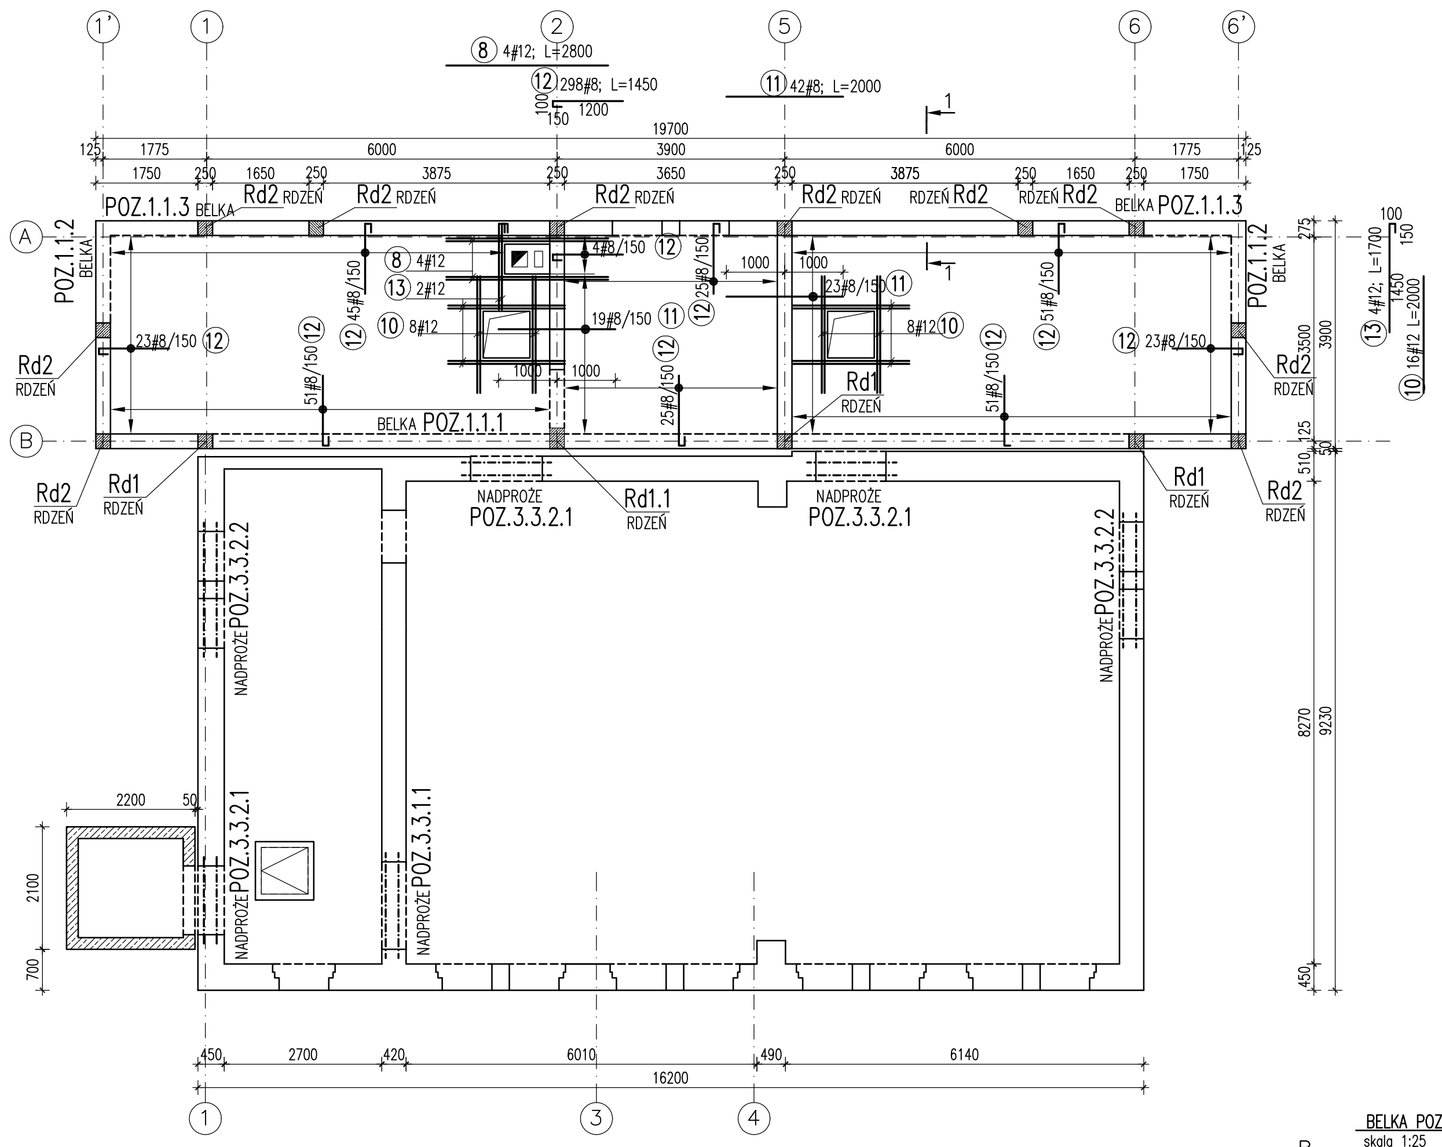

STROP NAD PIĘTREM– ZBROJENIE DOLNE
skala 1:75

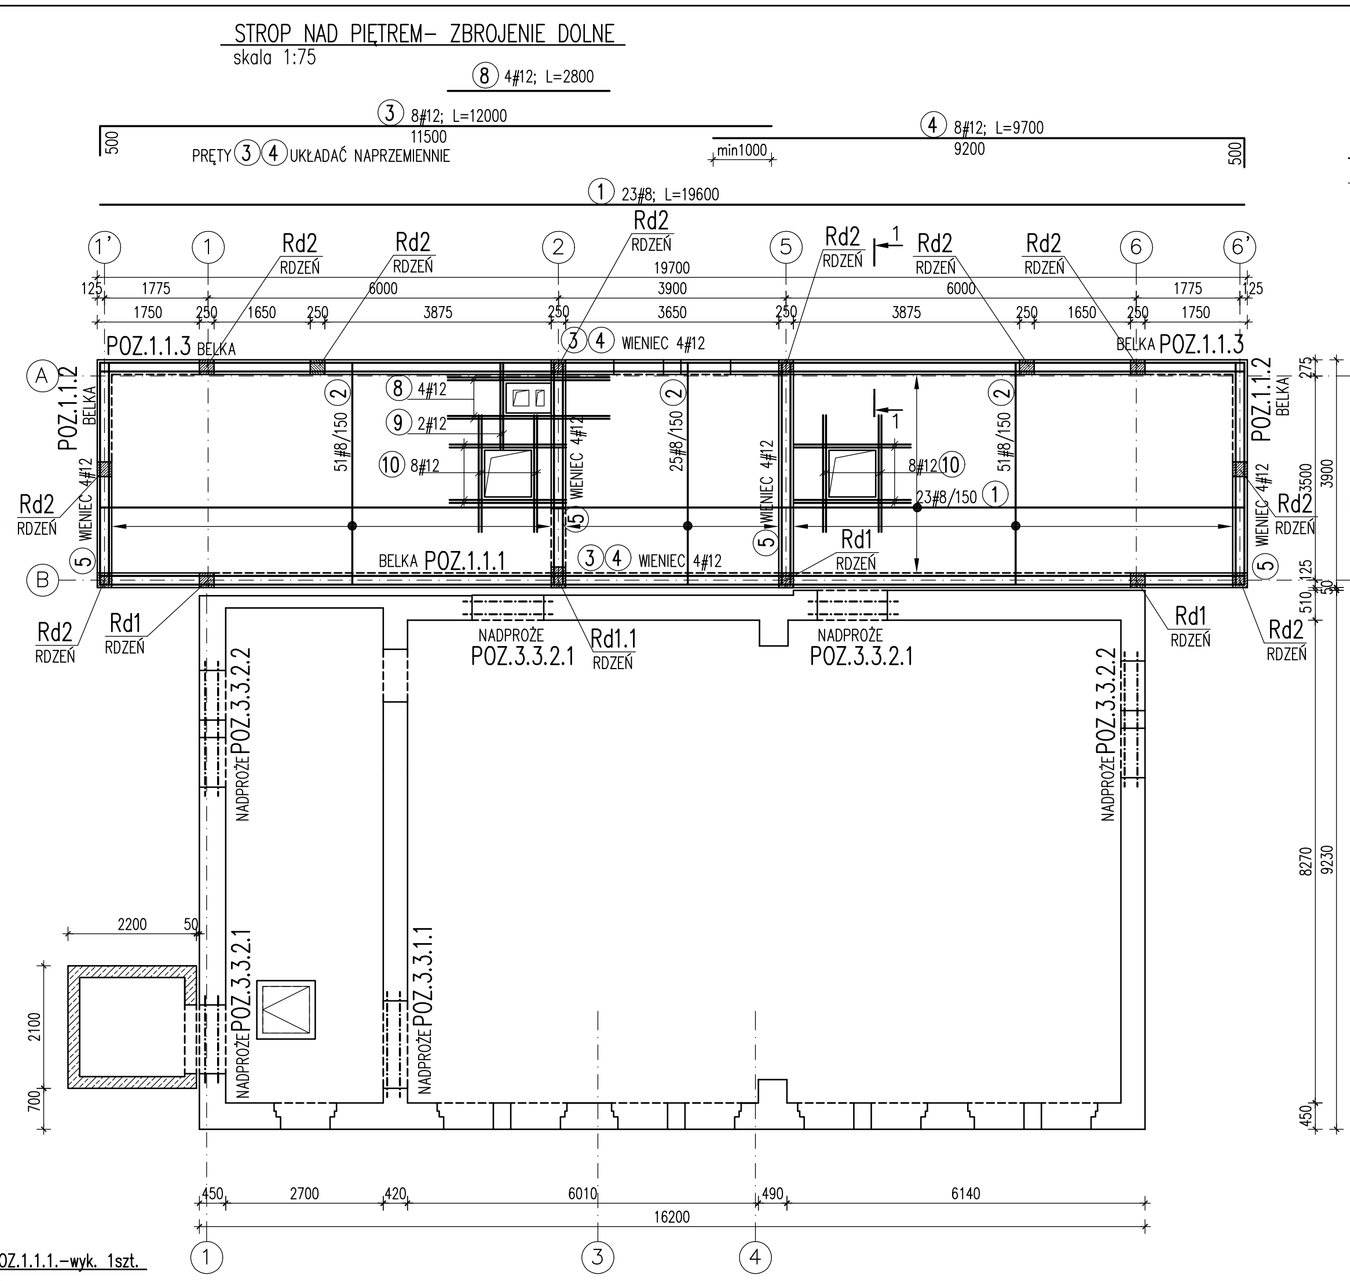

1–1
skala 1:25

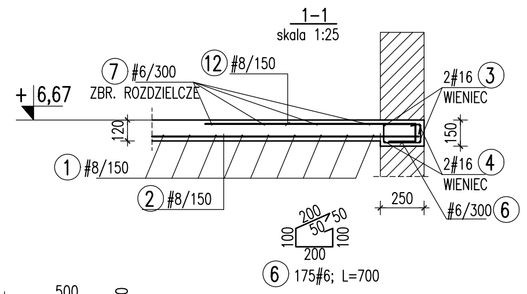

BELKA POZ.1.1.1.–wyk. 1szt.
skala 1:25

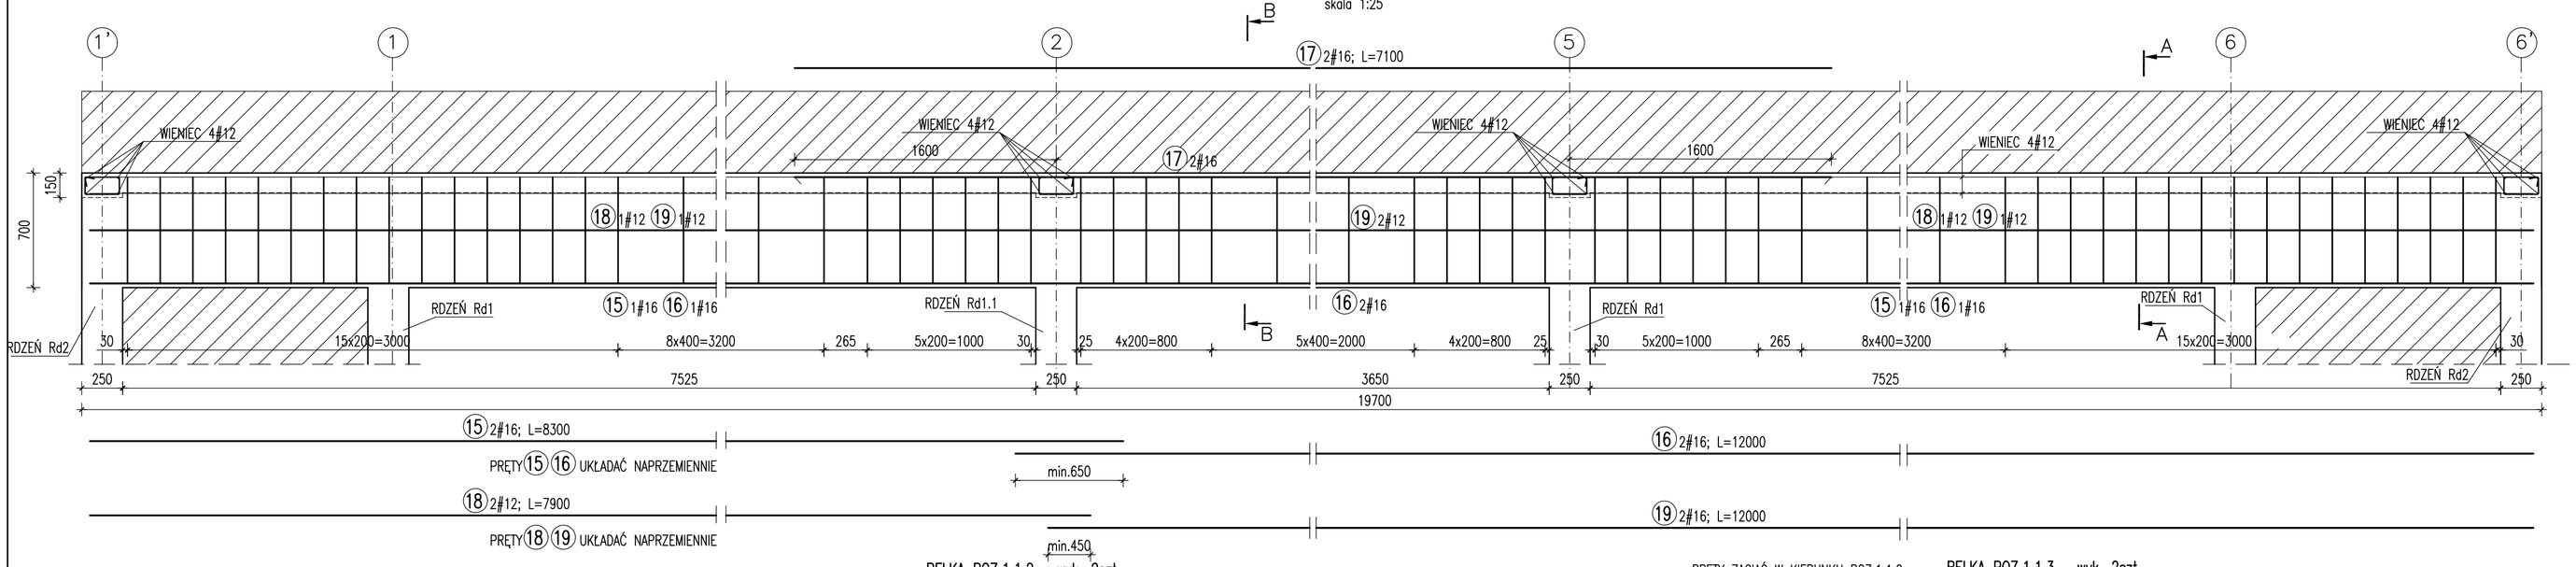

A–A
skala 1:25

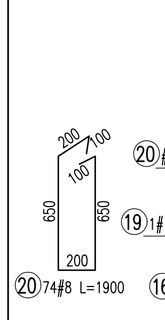

B–B
skala 1:25

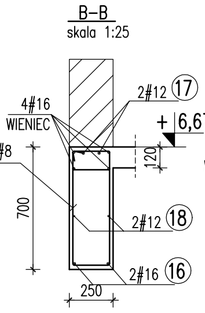

BELKA POZ.1.1.2.– wyk. 2szt
skala 1:25

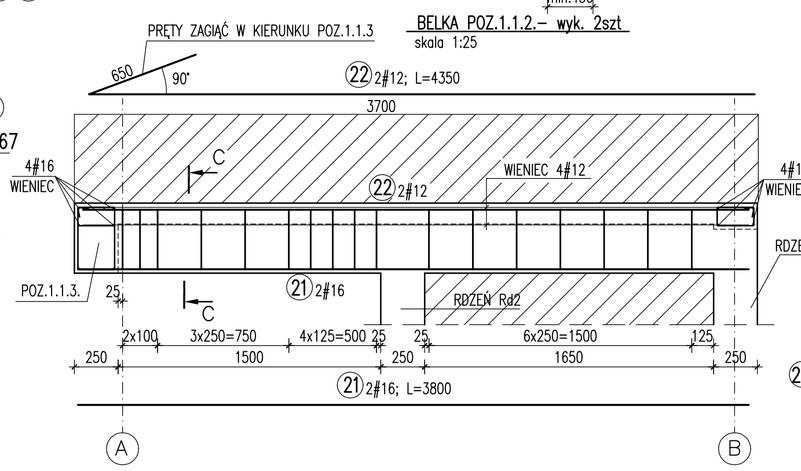

C–C
skala 1:25

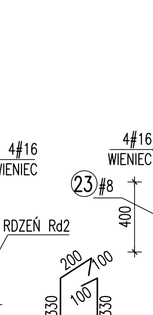

BELKA POZ.1.1.3.– wyk. 2szt
skala 1:25

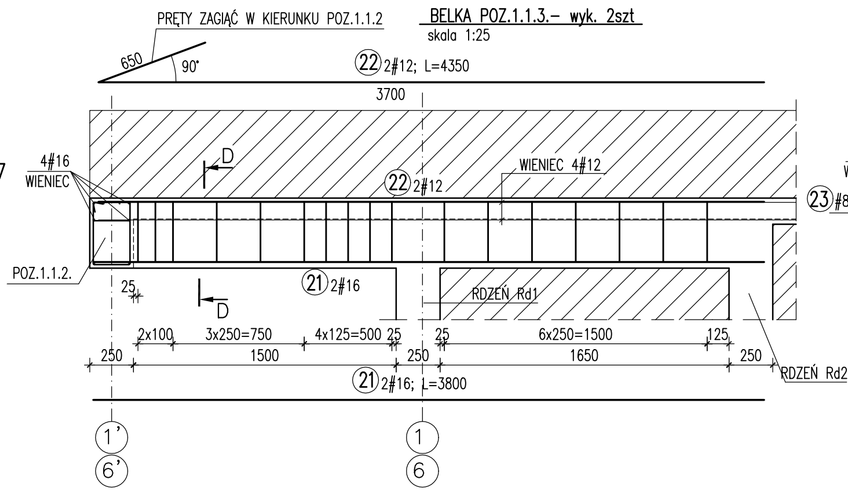

D–D
skala 1:25

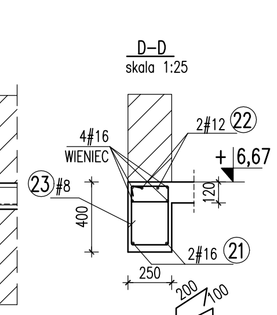

UWAGI:
1. OTULINA ZBROJENIA – 25mm

STAL RB500W
BETON C20/25 (B25)

jednostka projektowa:

ZB-PROJEKT
a r c h i t e k t o n i c z n e b i u r o p r o j e k t ó w
spółka z o.o. w Tychach
adres: ul. Fabryczna 43, Pl, 43-100 TYCHY
tel.: 032/217 31 76, 032/217 01 59, fax: 032/217 71 70
e-mail: zb.kuc@zb-projekt.com.pl
www.zbprojekt.com.pl

biuro branżowe:

PROJ-BUD
Jacek Chojnacki
43-100 TYCHY ul. Fabryczna 43
Tel. 605 339 864 Fax:(032) 329 14 84
e-mail: jchojnacki@poczta.onet.pl
NIP: 954-146-65-93

rodzaj projektu:	PROJEKT BUDOWLANY PRZEBUDOWY I ROZBUDOWY
	PROJEKT ARCHITEKTONICZNO - BUDOWLANY
część:	CZĘŚĆ II/3 - KONSTRUKCJA
obiekt:	BUDYNEK GMINNEJ BIBLIOTEKI PUBLICZNEJ W BOJSZOWACH
adres:	UL. GOŚCIŃNA 6, 43-220 BOJSZOWY
inwestor:	GMINA BOJSZOWY, UL. GAIKOWA 35, 43-220 BOJSZOWY
nazwa rysunku:	KONSTRUKCJA STROPU NAD PIĘTREM
skala:	1:75; 1:25

autor: JACEK CHOJNACKI	nr uprawnień: 901/94 U.W. K-ce specjal. konstrukcyjna	podpis:	data zgłoszenia: 10.05.2011	nr rysunku: II/3-05
			data sprawdzenia: 10.05.2011	
			data opracowania: 10.05.2011	
sprawdził: BRONISŁAW SADOWSKI	nr uprawnień: 4857/6 U.W. K-ce specjal. konstrukcyjnej	podpis:	data sprawdz.: 10.05.2011	skala: A-2808
opracował: KRYSTIAN FUGLER	nr uprawnień:	podpis:	data podpisu: 10.05.2011	data: PB