F–F
skala 1:25

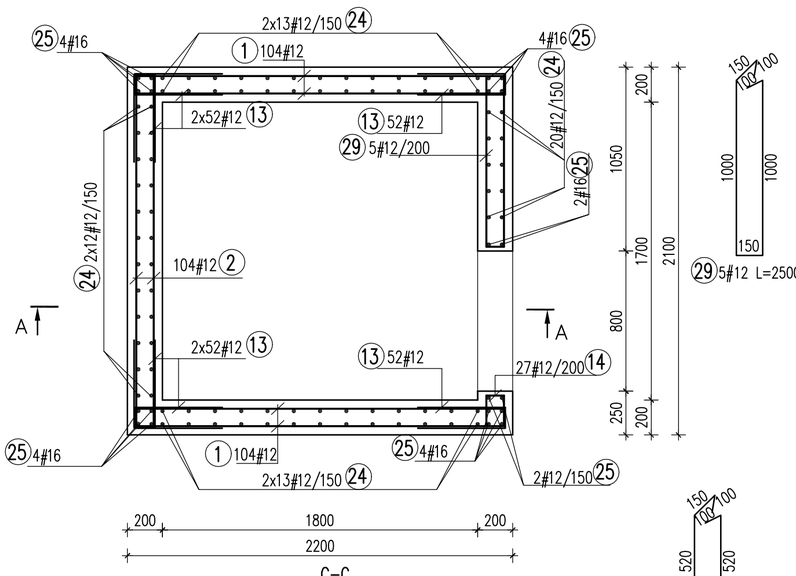

C–C
skala 1:25

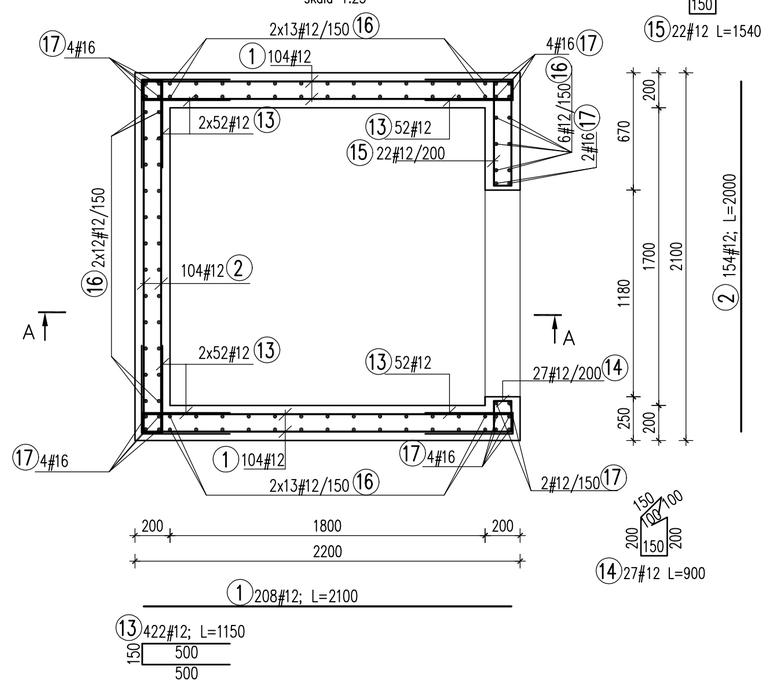

PŁYTA P1–wyk.2szt.
skala 1:25

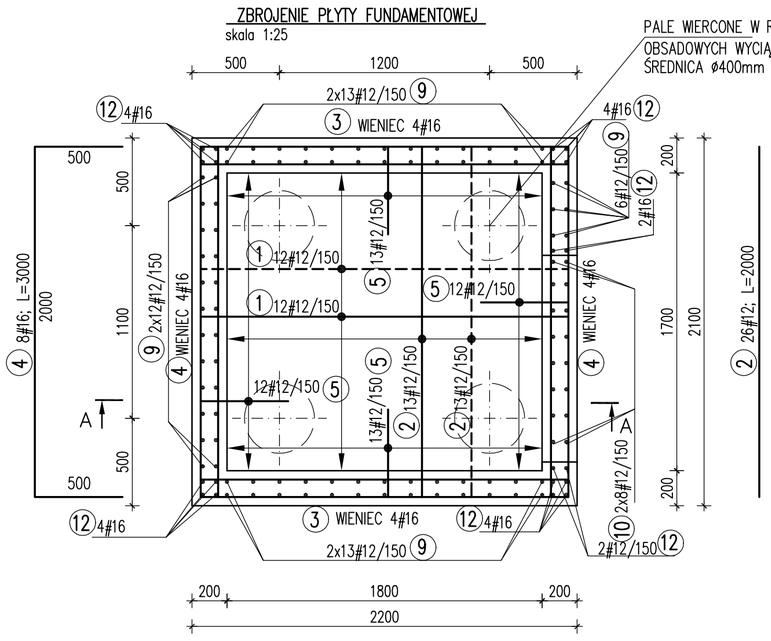

ZBROJENIE PŁYTY FUNDAMENTOWEJ
skala 1:25

A–A
skala 1:25

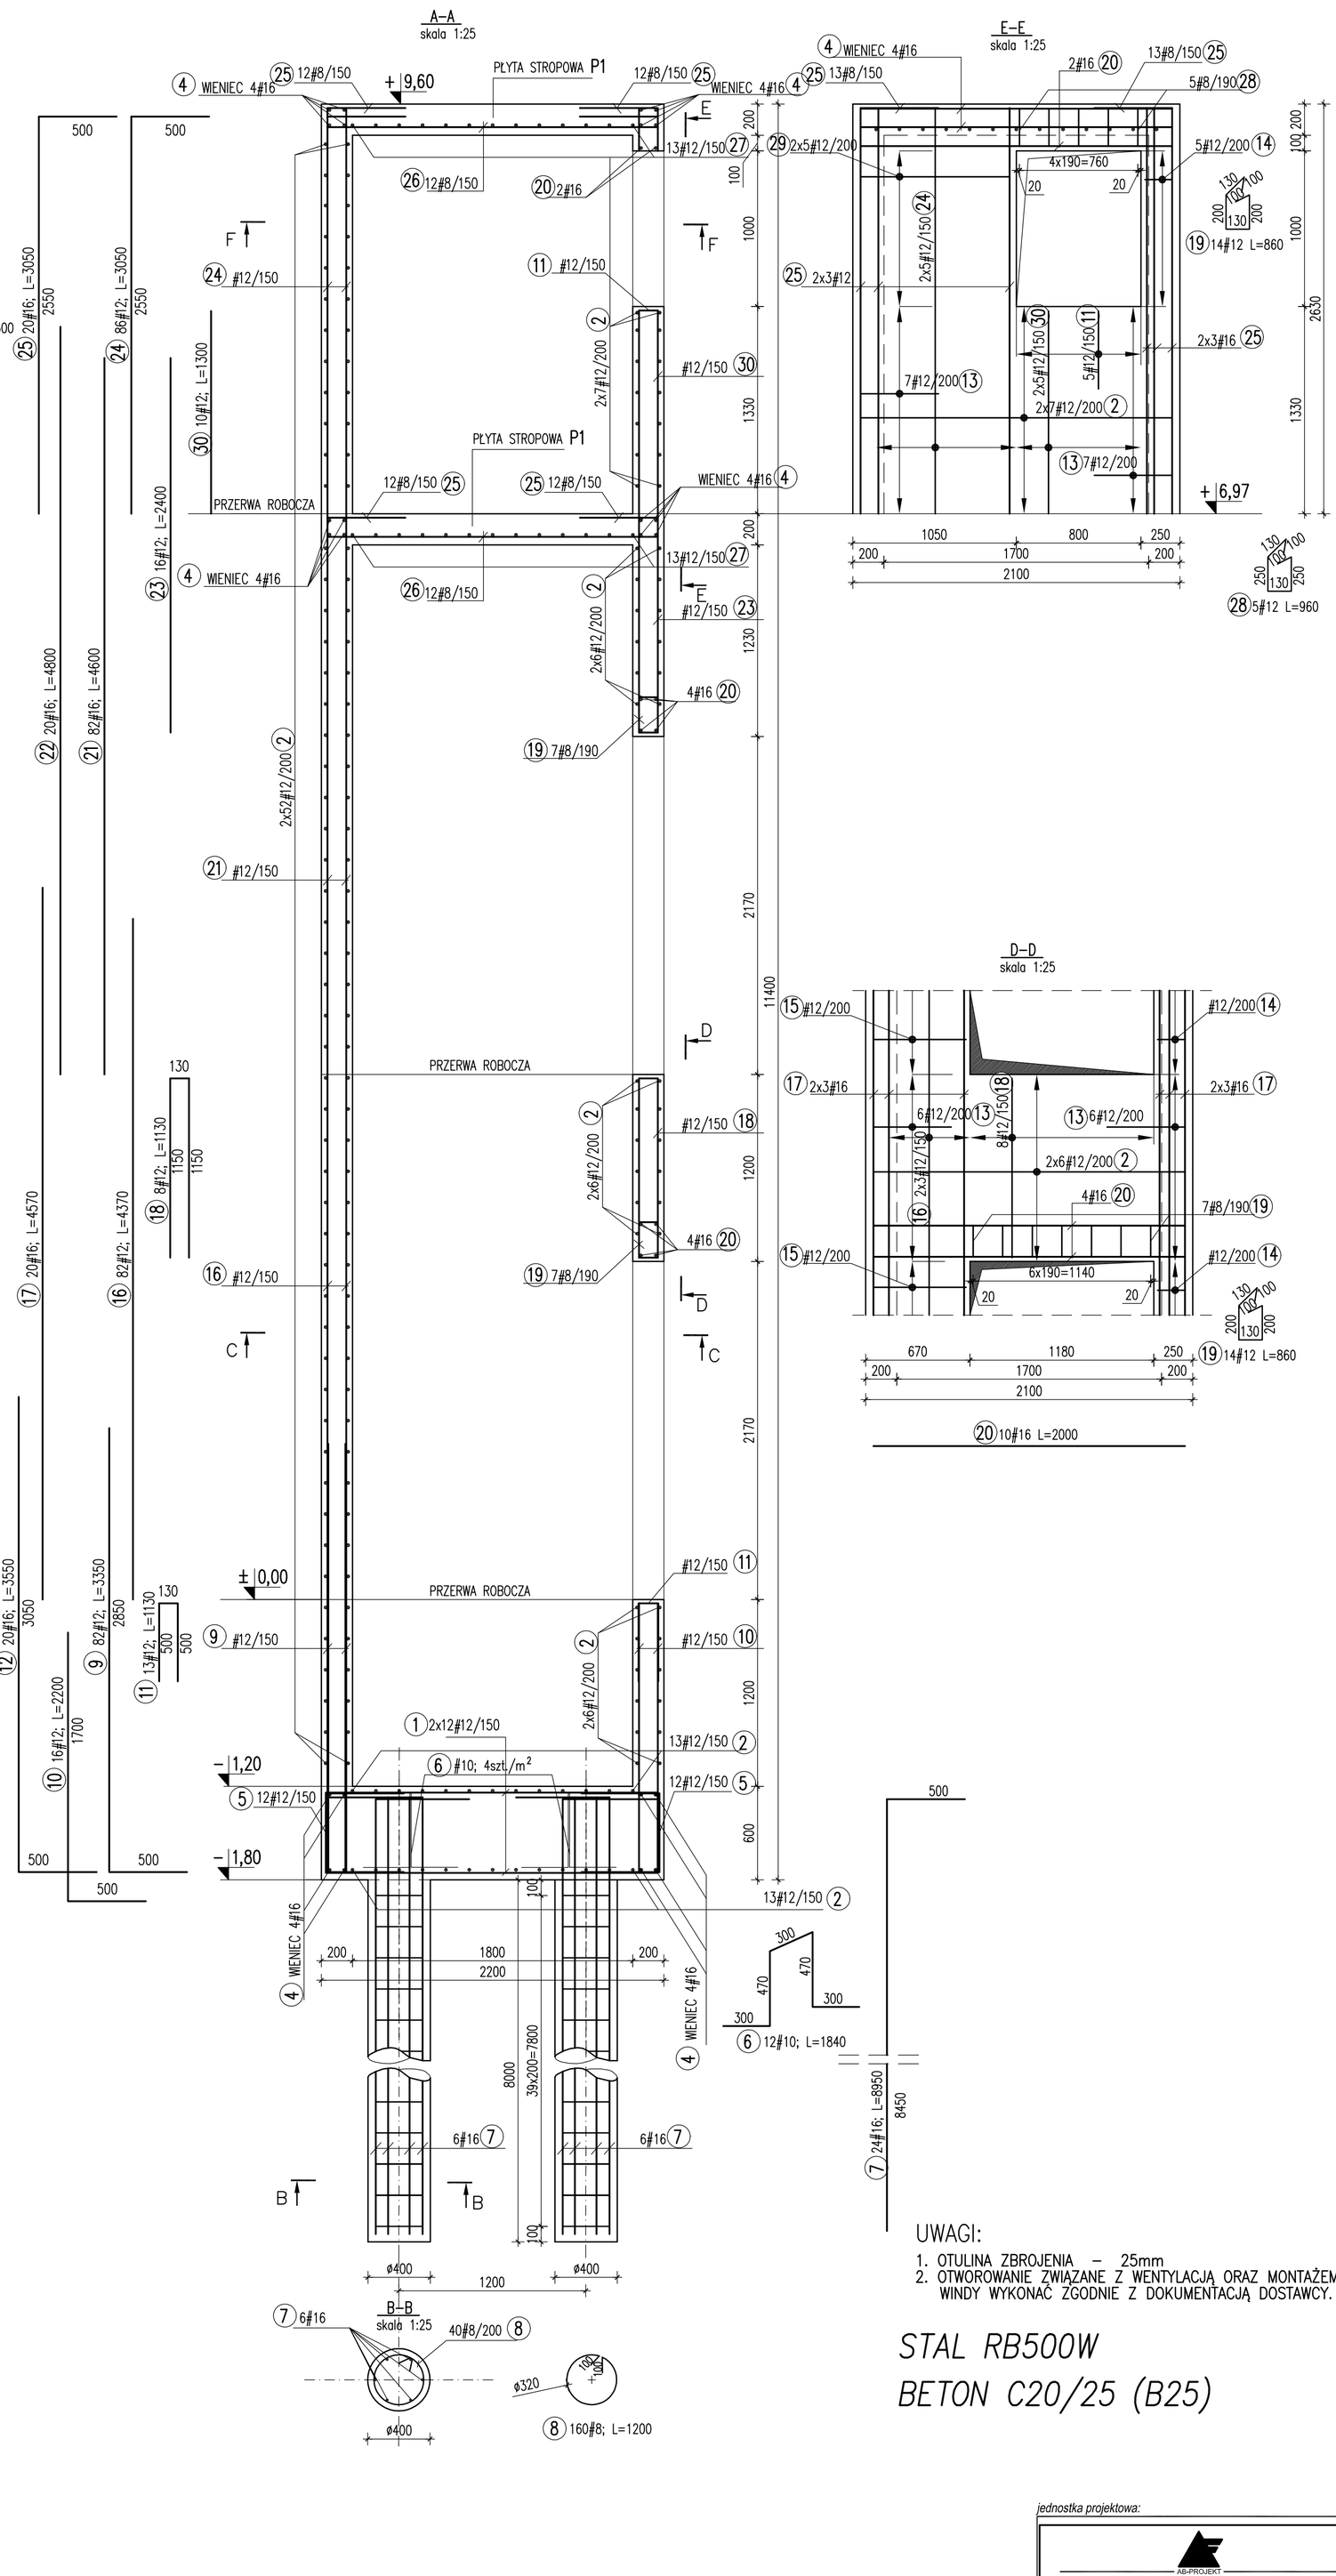

UWAGI:

1. OTULINA ZBROJENIA – 25mm
2. OTWOROWANIE ZWIĄZANE Z WENTYLACJĄ ORAZ MONTAŻEM WINDY WYKONAĆ ZGODNIE Z DOKUMENTACJĄ DOSTAWCY.

STAL RB500W

BETON C20/25 (B25)

jednostka projektowa:

AB-PROJEKT
architektoniczne biuro projektów
spółka z o.o. w Tychach
adres: ul. Fabryczna 43, PL 43-100 TYCHY
tel.: 032/217 31 76, 032/217 51 59, faxc 032/217 71 70
e-mail: biuro@ab-projekt.com.pl
www.ab-projekt.com.pl

biuro branżowe:

PROJ-BUD
Jacek Chojnacki
43-100 TYCHY ul. Fabryczna 43
Tel. 605 339 864 Fax:(032) 329 14 84
e-mail: jchojnacki@poczta.onet.pl
NIP: 954-146-85-93

nazwa projektu:
PROJEKT BUDOWLANY PRZEBUDOWY I ROZBUDOWY

część:
PROJEKT ARCHITEKTONICZNO - BUDOWLANY
CZĘŚĆ II/3 - KONSTRUKCJA

obiekt:
BUDYNEK GMINNEJ BIBLIOTEKI PUBLICZNEJ W BOJSZOWACH

adres:
UL. GOŚCINNA 6, 43-220 BOJSZOWY

inwestor:
GMINA BOJSZOWY, UL. GAIKOWA 35, 43-220 BOJSZOWY

nazwa rysunku: **SZYB WINDOWY** — *skala:* 1:25

autor:	nr uprawnień:	podpis:	data podpisu:	nr rysunku:
mgr inż. JACEK CHOJNACKI	901/94 U.W. K-ce specjal. konstr-bud		10.05.2011	II/3-08
			10.05.2011	data opracowania
			10.05.2011	10.05.2011
sprawdził:	nr uprawnień:	podpis:	data sprawdz.:	znak:
mgr inż. BRONISŁAW SADOWSKI	485/76 U.W. K-ce specjal. konstr-bud		10.05.2011	A-2808
opracował:	nr uprawnień:	podpis:	data podpisu:	faza:
mgr inż. KRYSTIAN FUGLER			10.05.2011	PB