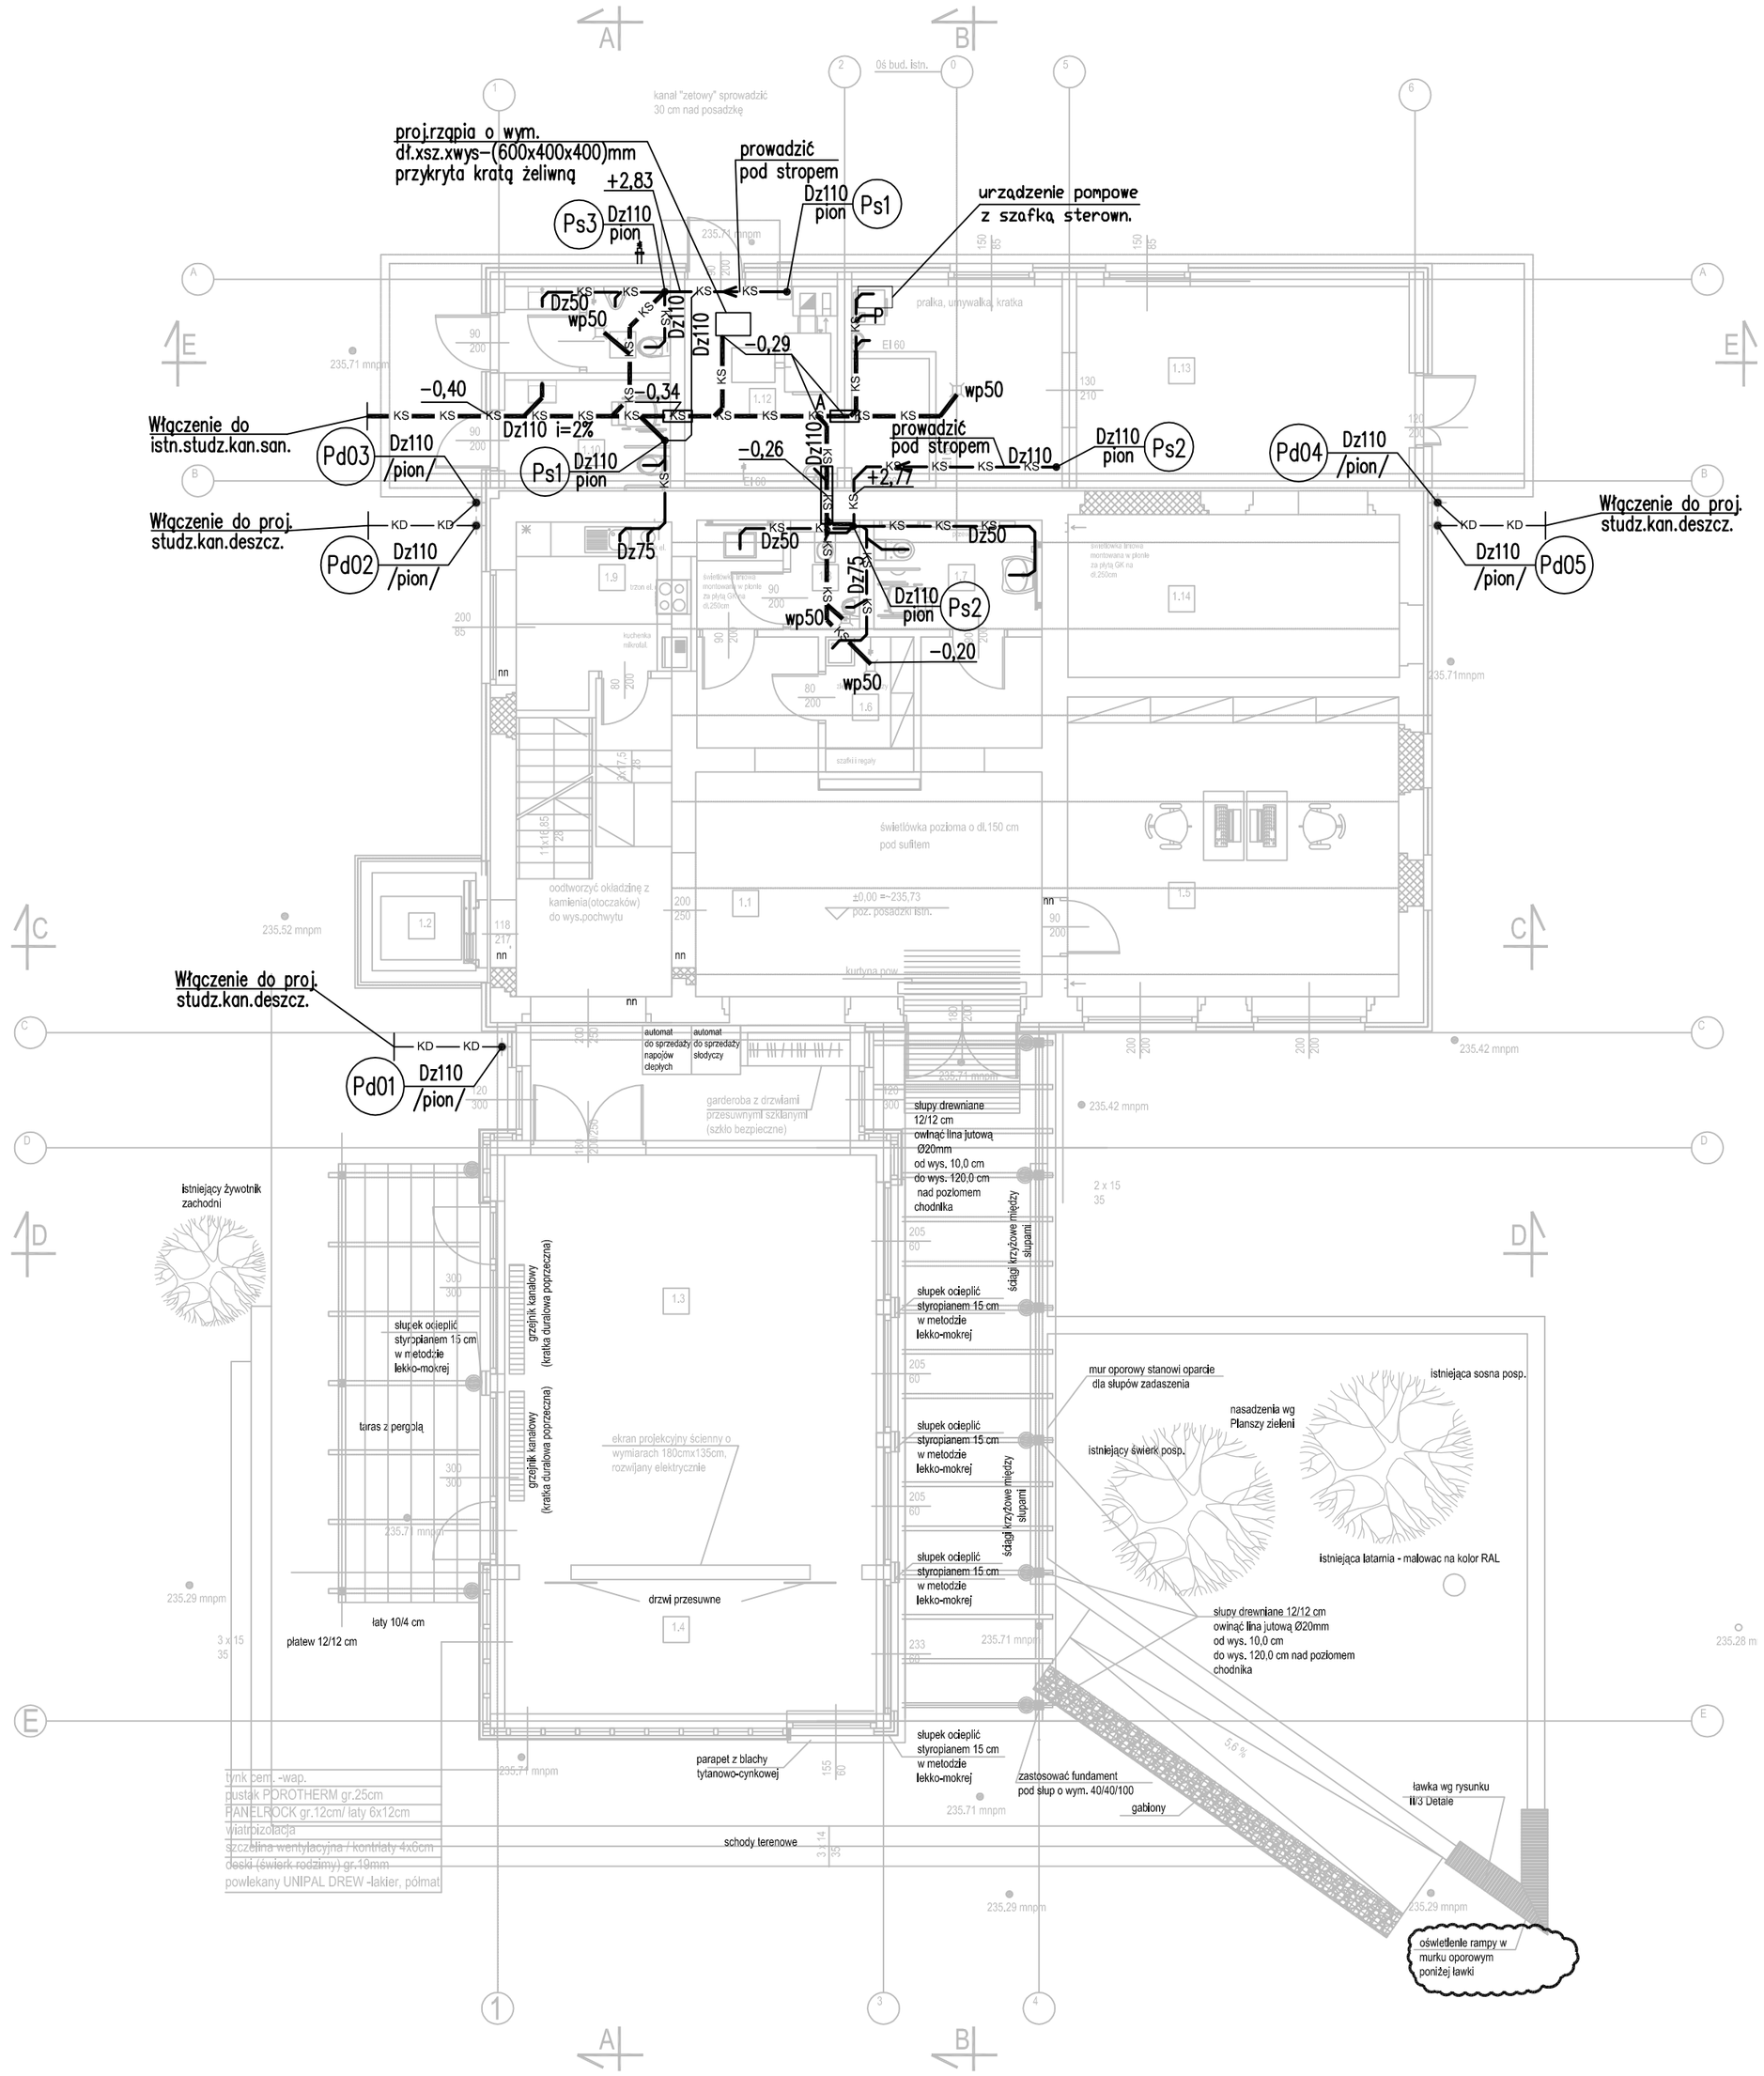

RZUT PARTERU poz. ±0,00

Zestawienie pomieszczeń - parter

NR	POMIESZCZENIE	POW./m2	POSADZKA
1.1	HALL + KL.SCHOD.	59,20	MOZAIKA PRZEMYSŁ.
1.2	SZYB WINDY	3,06	
1.3	SALA ODCZYTOWA	45,65	MOZAIKA PRZEMYSŁ.
1.4	ZAPLECZE SALI	14,85	MOZAIKA PRZEMYSŁ.
1.5	DYREKCJA / KSIĘGOWOŚC	29,71	PŁ. GRES
1.6	POM. GOSP.	3,51	PŁ. GRES
1.7	WC DAMSKI/ NPS	5,44	PŁ. GRES
1.8	WC MĘSKI	4,76	PŁ. GRES
1.9	ZAPLECZE KATERINGOWE	8,40	PŁ. GRES
1.10	WC DAMSKI/ NPS	5,43	PŁ. GRES
1.11	WC MĘSKI	4,01	PŁ. GRES
1.12	KOTŁOWNIA	8,89	PŁ. GRES
1.13	MAGAZYN GTS	33,47	PŁ. GRES
1.14	MAGAZYN SPORTOWY	16,07	PŁ. GRES
	razem pow. użytkowa parteru	242,45m2	

UWAGI

1. Dokładną lokalizację włączenia ustalić na montażu
2. Dokładna lokalizacja przyborów i urządzeń
   wg proj. architektonicznego
3. Wszystkie zainstalowane urządzenia i materiały
   muszą posiadać odpowiednie atesty i dopuszczenia
4. Na rysunku opisano:
   - średnicę zewnętrzną dla rur z tworzywa PVC (Dz)
5. Przewody prowadzone będą:
   - w bruzdach ściennych
   - w przestrzeni nad sufitem podwieszanym
   - pod posadzką na najniższej kondygnacji
6. Przejścia przewodami przez ściane wykonać w rurze ochronnej
7. Rozpatrywać łącznie z pozostałymi branżami
8. Wszelkie niezgodności i nieścisłości pisemnie uzgodnić
   z projektantem

9. Średnice odpływu:
   z umywalki,wpustu wp50 - Dz50
   z natrysku,zlewu - Dz75
   z miski ustępowej,wpust wp100 - Dz110

LEGENDA:

—KS—KS—KS—	proj. kan. sanitarna
—KD—KD—KD—	proj. kan. deszczowa
— - — - —	proj. odpowietrzenie boczne
Ps01 Dz110 PVC	proj. pion kanalizacji sanitarnej
Pd01 Dz50 PVC	proj. pion kanalizacji deszczowej
	proj. umywalka
	proj. zlewozmywak 1-komorowy
	proj. zlewozmywak 1-komorowy z ociekaczem
	proj. miska ustępowa
	proj. pisuar
	proj. natrysk
	zawór ze złączką do węża
wp	proj. wpust
	proj. rura ochronna

jednostka projektowa:

AB-PROJEKT
architektoniczne biuro projektów
spółka z o.o. w Tychach
adresz: ul. Fabryczna 43, PL 43-100 TYCHY
tel.: 032/217 31 76; 032/217 51 59, fax: 032/217 71 70
e-mail: biuro@ab-projekt.com.pl
www.ab-projekt.com.pl

biuro branżowe:

CREATIVE ENGINEERS GROUP
CEGROUP Sp. z o.o. Sp.k.
44-100 GLIWICE, ul. KOŚCIUSZKI 1C
TEL.:(+48) 32-444-66-66, FAX :(+48) 32-750-88-53
E-MAIL: biuro@cegroup.pl

nazwa projektu:
PROJEKT BUDOWLANY PRZEBUDOWY I ROZBUDOWY

część:
PROJEKT ARCHITEKTONICZNO - BUDOWLANY
CZĘŚĆ II/4 - INSTALACJE WOD-KAN

obiekt:
BUDYNEK GMINNEJ BIBLIOTEKI PUBLICZNEJ W BOJSZOWACH

adres:
UL. GOŚCINNA 6, 43-220 BOJSZOWY

inwestor:
GMINA BOJSZOWY, UL. GAIKOWA 35, 43-220 BOJSZOWY

nazwa rysunku:
RZUT PARTERU - INSTALACJA KANALIZACYJNA.

skala: **1:100**

autor:	nr uprawnień:	podpis:	data podpisu	nr rysunku:
mgr inż. PIOTR KURZBAUER	297/02 U.W. K-ce		10.05.2011	II/4-01
			10.05.2011	data opracowania
			10.05.2011	10.05.2011
sprawdził:	nr uprawnień:	podpis:	data sprawdz.	znak:
mgr inż. RADOSŁAW RADZIECKI	403/02 U.W. K-ce		10.05.2011	A-2808
opracował:	nr uprawnień:	podpis:	data podpisu	faza:
mgr inż. ŁUKASZ STACHOŃ			10.05.2011	PB

A2