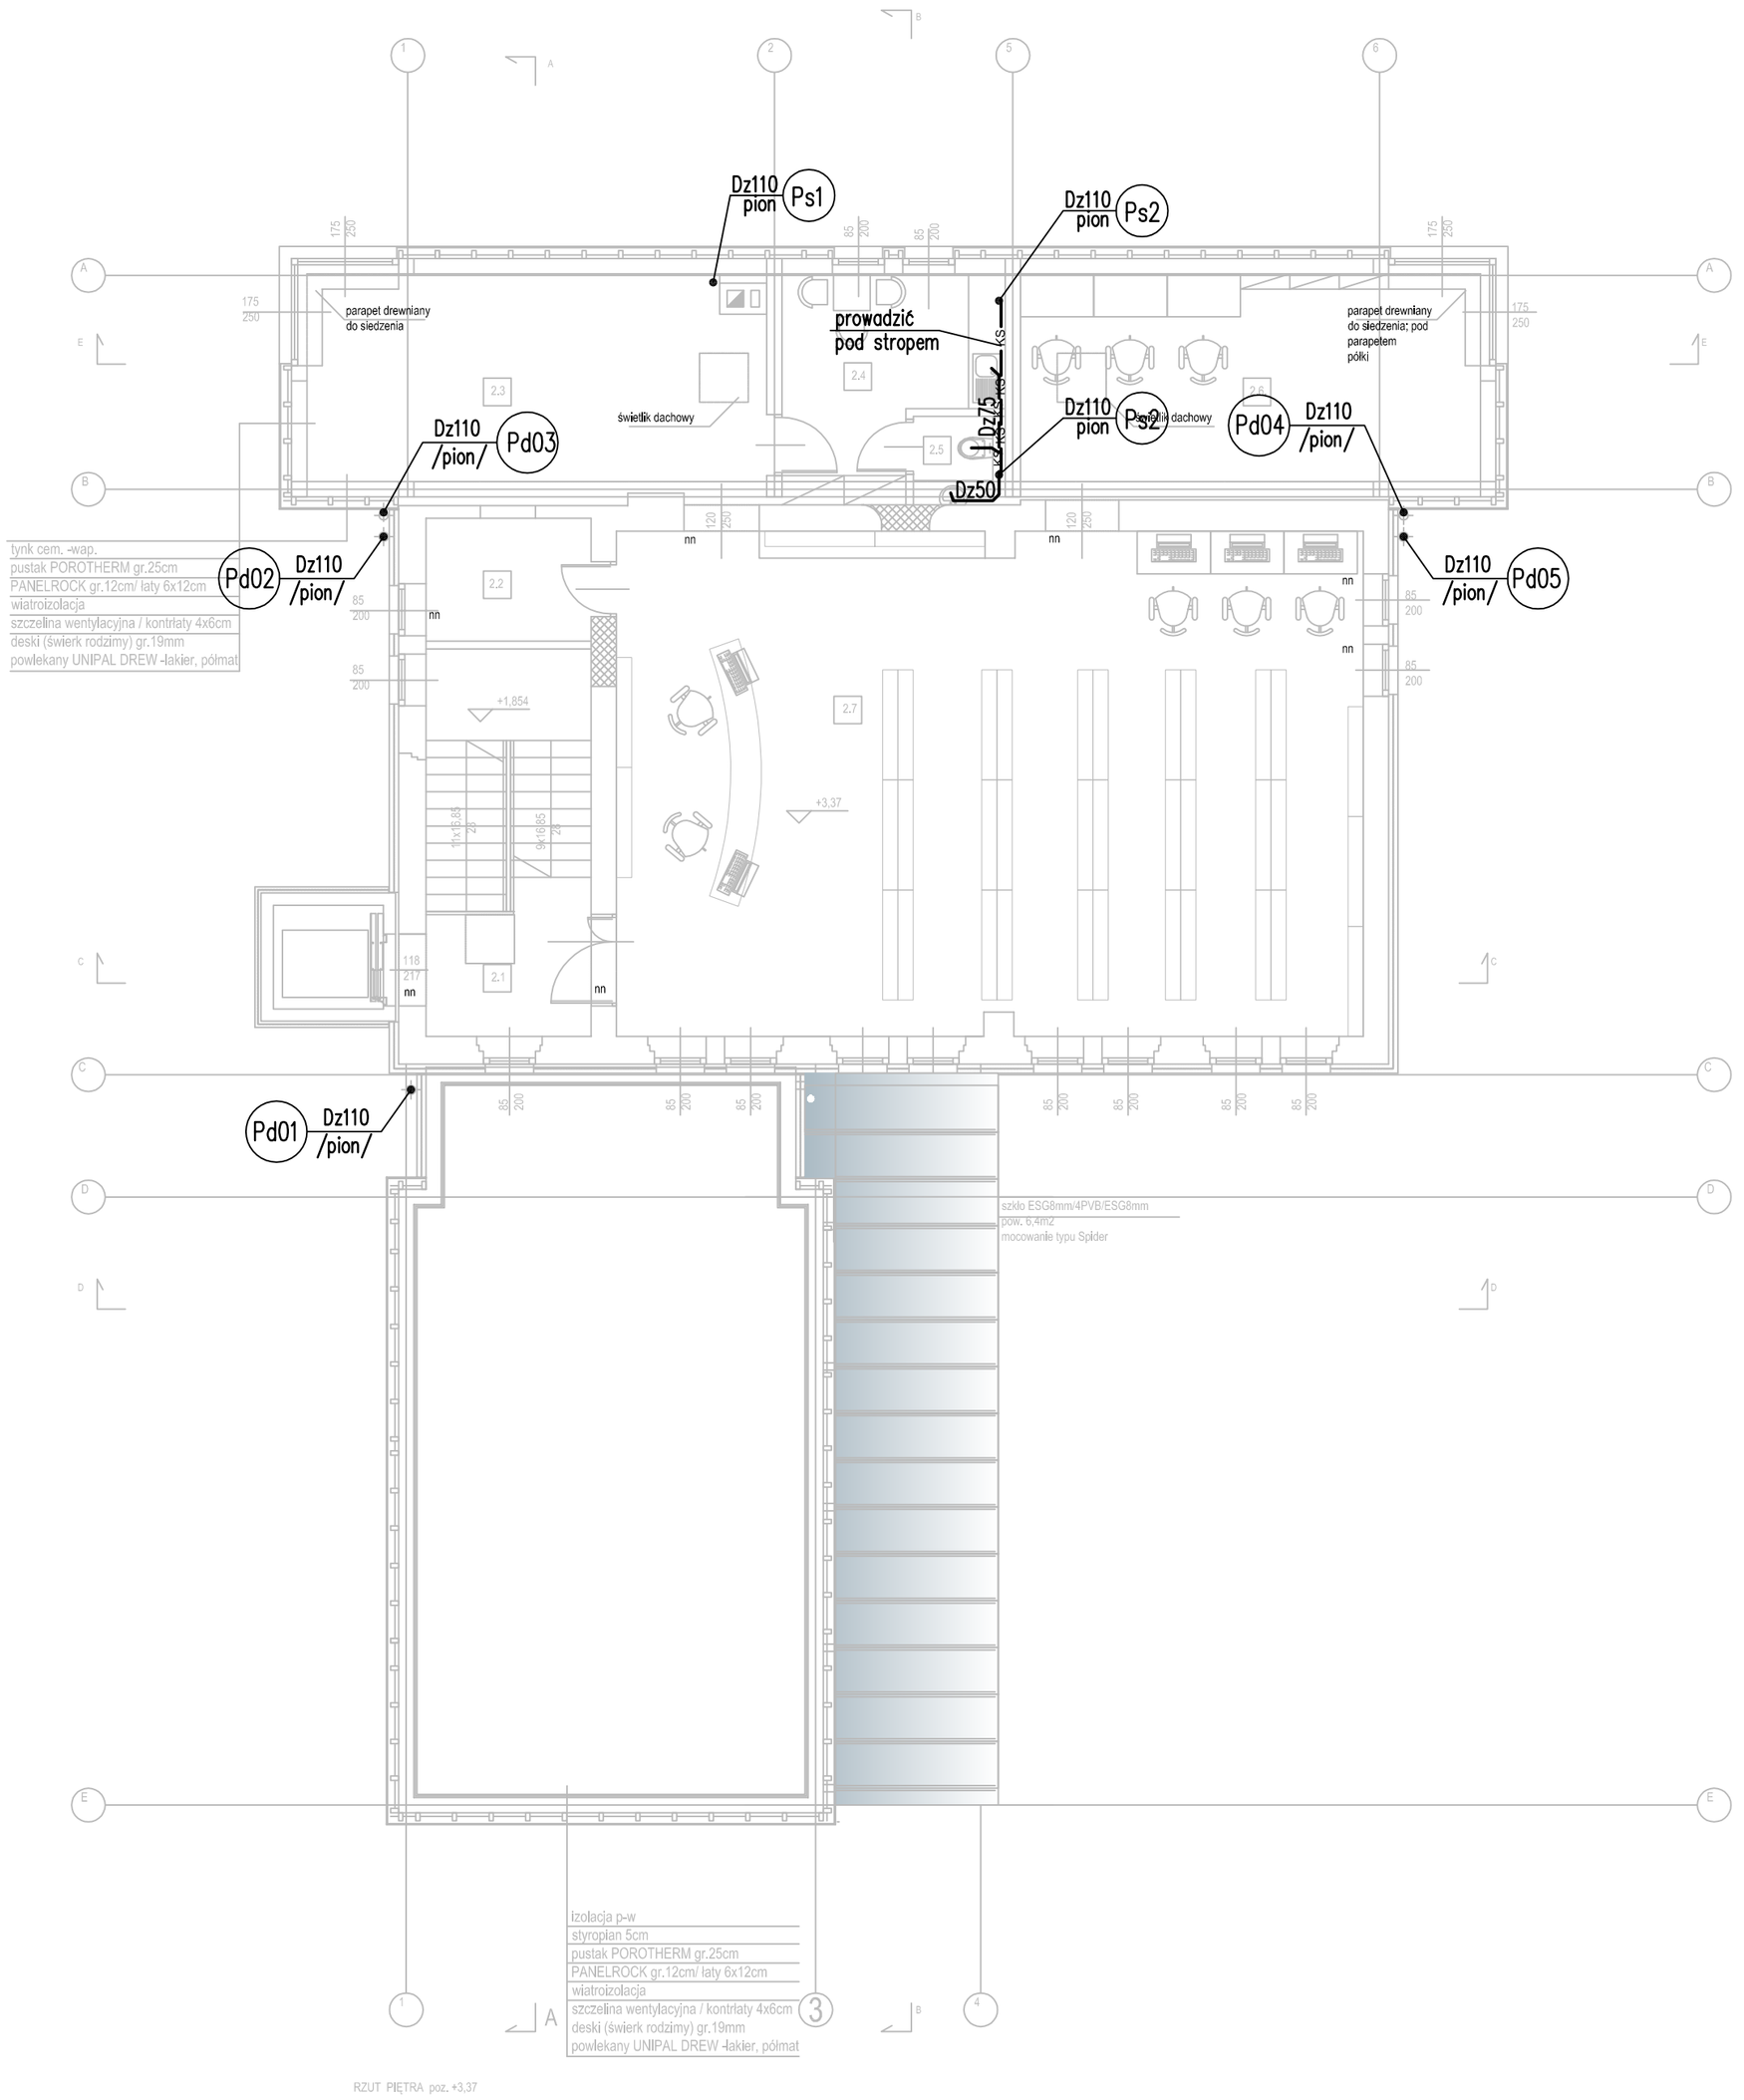

RZUT PIĘTRA poz. +3,37

Zestawienie pomieszczeń - piętro

NR	POMIESZCZENIE	POW./m2	POSADZKA
2,1	KOMUNIKACJA	6,05	MOZAIKA PRZEMYSŁ.
2,2	MAGAZYN	5,33	PVC TARKET
2,3	DZIAŁ DZIECIĘCY	26,84	PVC TARKET
2,4	POM. SOCJALNE	11,08	PVC TARKET
2,5	ŁAZIENKA	1,83	PŁ. GRES
2,6	CZYTELNIA	27,09	PVC TARKET
2,7	SALA BIBLIOTECZNA	100,22	PVC TARKET

razem pow. użytkowa piętra 178,44m2

UWAGI

1. Dokładną lokalizację włączenia ustalić na montażu
2. Dokładna lokalizacja przyborów i urządzeń wg proj. architektonicznego
3. Wszystkie zainstalowane urządzenia i materiały muszą posiadać odpowiednie atesty i dopuszczenia
4. Na rysunku opisano:
   - średnicę zewnętrzną dla rur z tworzywa PVC (Dz)
5. Przewody prowadzone będą:
   - w bruzdach ściennych
6. Rozpatrywać łącznie z pozostałymi branżami
7. Wszelkie niezgodności i nieścisłości pisemnie uzgodnić z projektantem
8. Średnice odpływu:
   z umywalki - Dz50
   zlewu - Dz75
   z miski ustępowej - Dz110

LEGENDA:

KS KS KS	proj. kan. sanitarna
KD KD KD	proj. kan. deszczowa
Ps01 Dz110 PVC	proj. pion kanalizacji sanitarnej
Pd01 Dz50 PVC	proj. pion kanalizacji deszczowej
	proj. umywalka
	proj. zlewozmywak 1-komorowy z ociekaczem
	proj. miska ustępowa

jednostka projektowa:

AB-PROJEKT
architektoniczne biuro projektów
spółka z o.o. w Tychach
adres: ul. Fabryczna 43, PL 43-100 TYCHY
tel.: 032/217 31 76, 032/217 51 59, fax: 032/217 71 70
e-mail: biuro@ab-projekt.com.pl
www.ab-projekt.com.pl

biuro branżowe:

CREATIVE ENGINEERS GROUP
CEGROUP Sp. z o.o. Sp.k.
44-100 GLIWICE, ul. KOŚCIUSZKI 1C
TEL.:(+48) 32-444-66-66, FAX:(+48) 32-750-88-53
E-MAIL: biuro@cegroup.pl

nazwa projektu:
PROJEKT BUDOWLANY PRZEBUDOWY I ROZBUDOWY

część:
PROJEKT ARCHITEKTONICZNO - BUDOWLANY
CZĘŚĆ II/4 - INSTALACJE WOD-KAN

obiekt:
BUDYNEK GMINNEJ BIBLIOTEKI PUBLICZNEJ W BOJSZOWACH

adres:
UL. GOŚCINNA 6, 43-220 BOJSZOWY

inwestor:
GMINA BOJSZOWY, UL. GAIKOWA 35, 43-220 BOJSZOWY

nazwa rysunku: **RZUT PIĘTRA - INSTALACJA KANALIZACYJNA.** *skala:* 1:100

autor:	nr. uprawnień:	podpis:	data podpisu	nr rysunku:
mgr inż. PIOTR KURZBAUER	297/02 U.W. K-ce		10.05.2011	II/4-02
			10.05.2011	data opracowania
			10.05.2011	10.05.2011
sprawdził:	nr. uprawnień:	podpis:	data sprawdz.	znak:
mgr inż. RADOSŁAW RADZIECKI	403/02 U.W. K-ce		10.05.2011	A-2808
opracował:	nr. uprawnień:	podpis:	data podpisu	faza:
mgr inż. ŁUKASZ STACHOŃ			10.05.2011	PB

A2