


Zestawienie pomieszczeń - parter

NR	POMIESZCZENIE	POW./m ²	POSADZKA
1.1	HALL + KL.SCHOD.	59,20	MOZAIKA PRZEMYSŁ.
1.2	SZYN WINDY	3,08	MOZAIKA PRZEMYSŁ.
1.3	SALA ODCZYTOWA	45,65	MOZAIKA PRZEMYSŁ.
1.4	ZAPLECZE SALI	14,85	MOZAIKA PRZEMYSŁ.
1.5	DYREKCJA I SERWISOWOSC	29,71	PL. GRES
1.6	POM. GOSP.	3,51	PL. GRES
1.7	WC DAMSKI/NPS	5,44	PL. GRES
1.8	WC MĘSKI	4,76	PL. GRES
1.9	ZAPLECZE KATERINGOWE	8,40	PL. GRES
1.10	WC DAMSKI/NPS	5,43	PL. GRES
1.11	WC MĘSKI	4,01	PL. GRES
1.12	KOTŁOWNIA	8,89	PL. GRES
1.13	MAGAZYN GTS	33,47	PL. GRES
1.14	MAGAZYN SPORTOWY	18,07	PL. GRES

razem pow. użytkowa parteru 242,45m²

UWAGI

1. Dokładna lokalizacja włączenia ustalic na montażu
2. Dokładna lokalizacja przyborów i urządzeń wg proj. architektonicznego
3. Wszystkie zainstalowane urządzenia i materiały muszą posiadać odpowiednie atesty i dopuszczenia
4. Na rysunku opisano:
5. Przewody prowadzone białe
6. W brzoźnie sterowniczym podświetlonym – podświetlenie nadświetlenie podświetlonym
7. Rozpoznawacze tarcznie z pozostawionymi brzoźnami
8. Wszelkie niezgodności i niescisłości pisemnie uzgodnić z projektantem

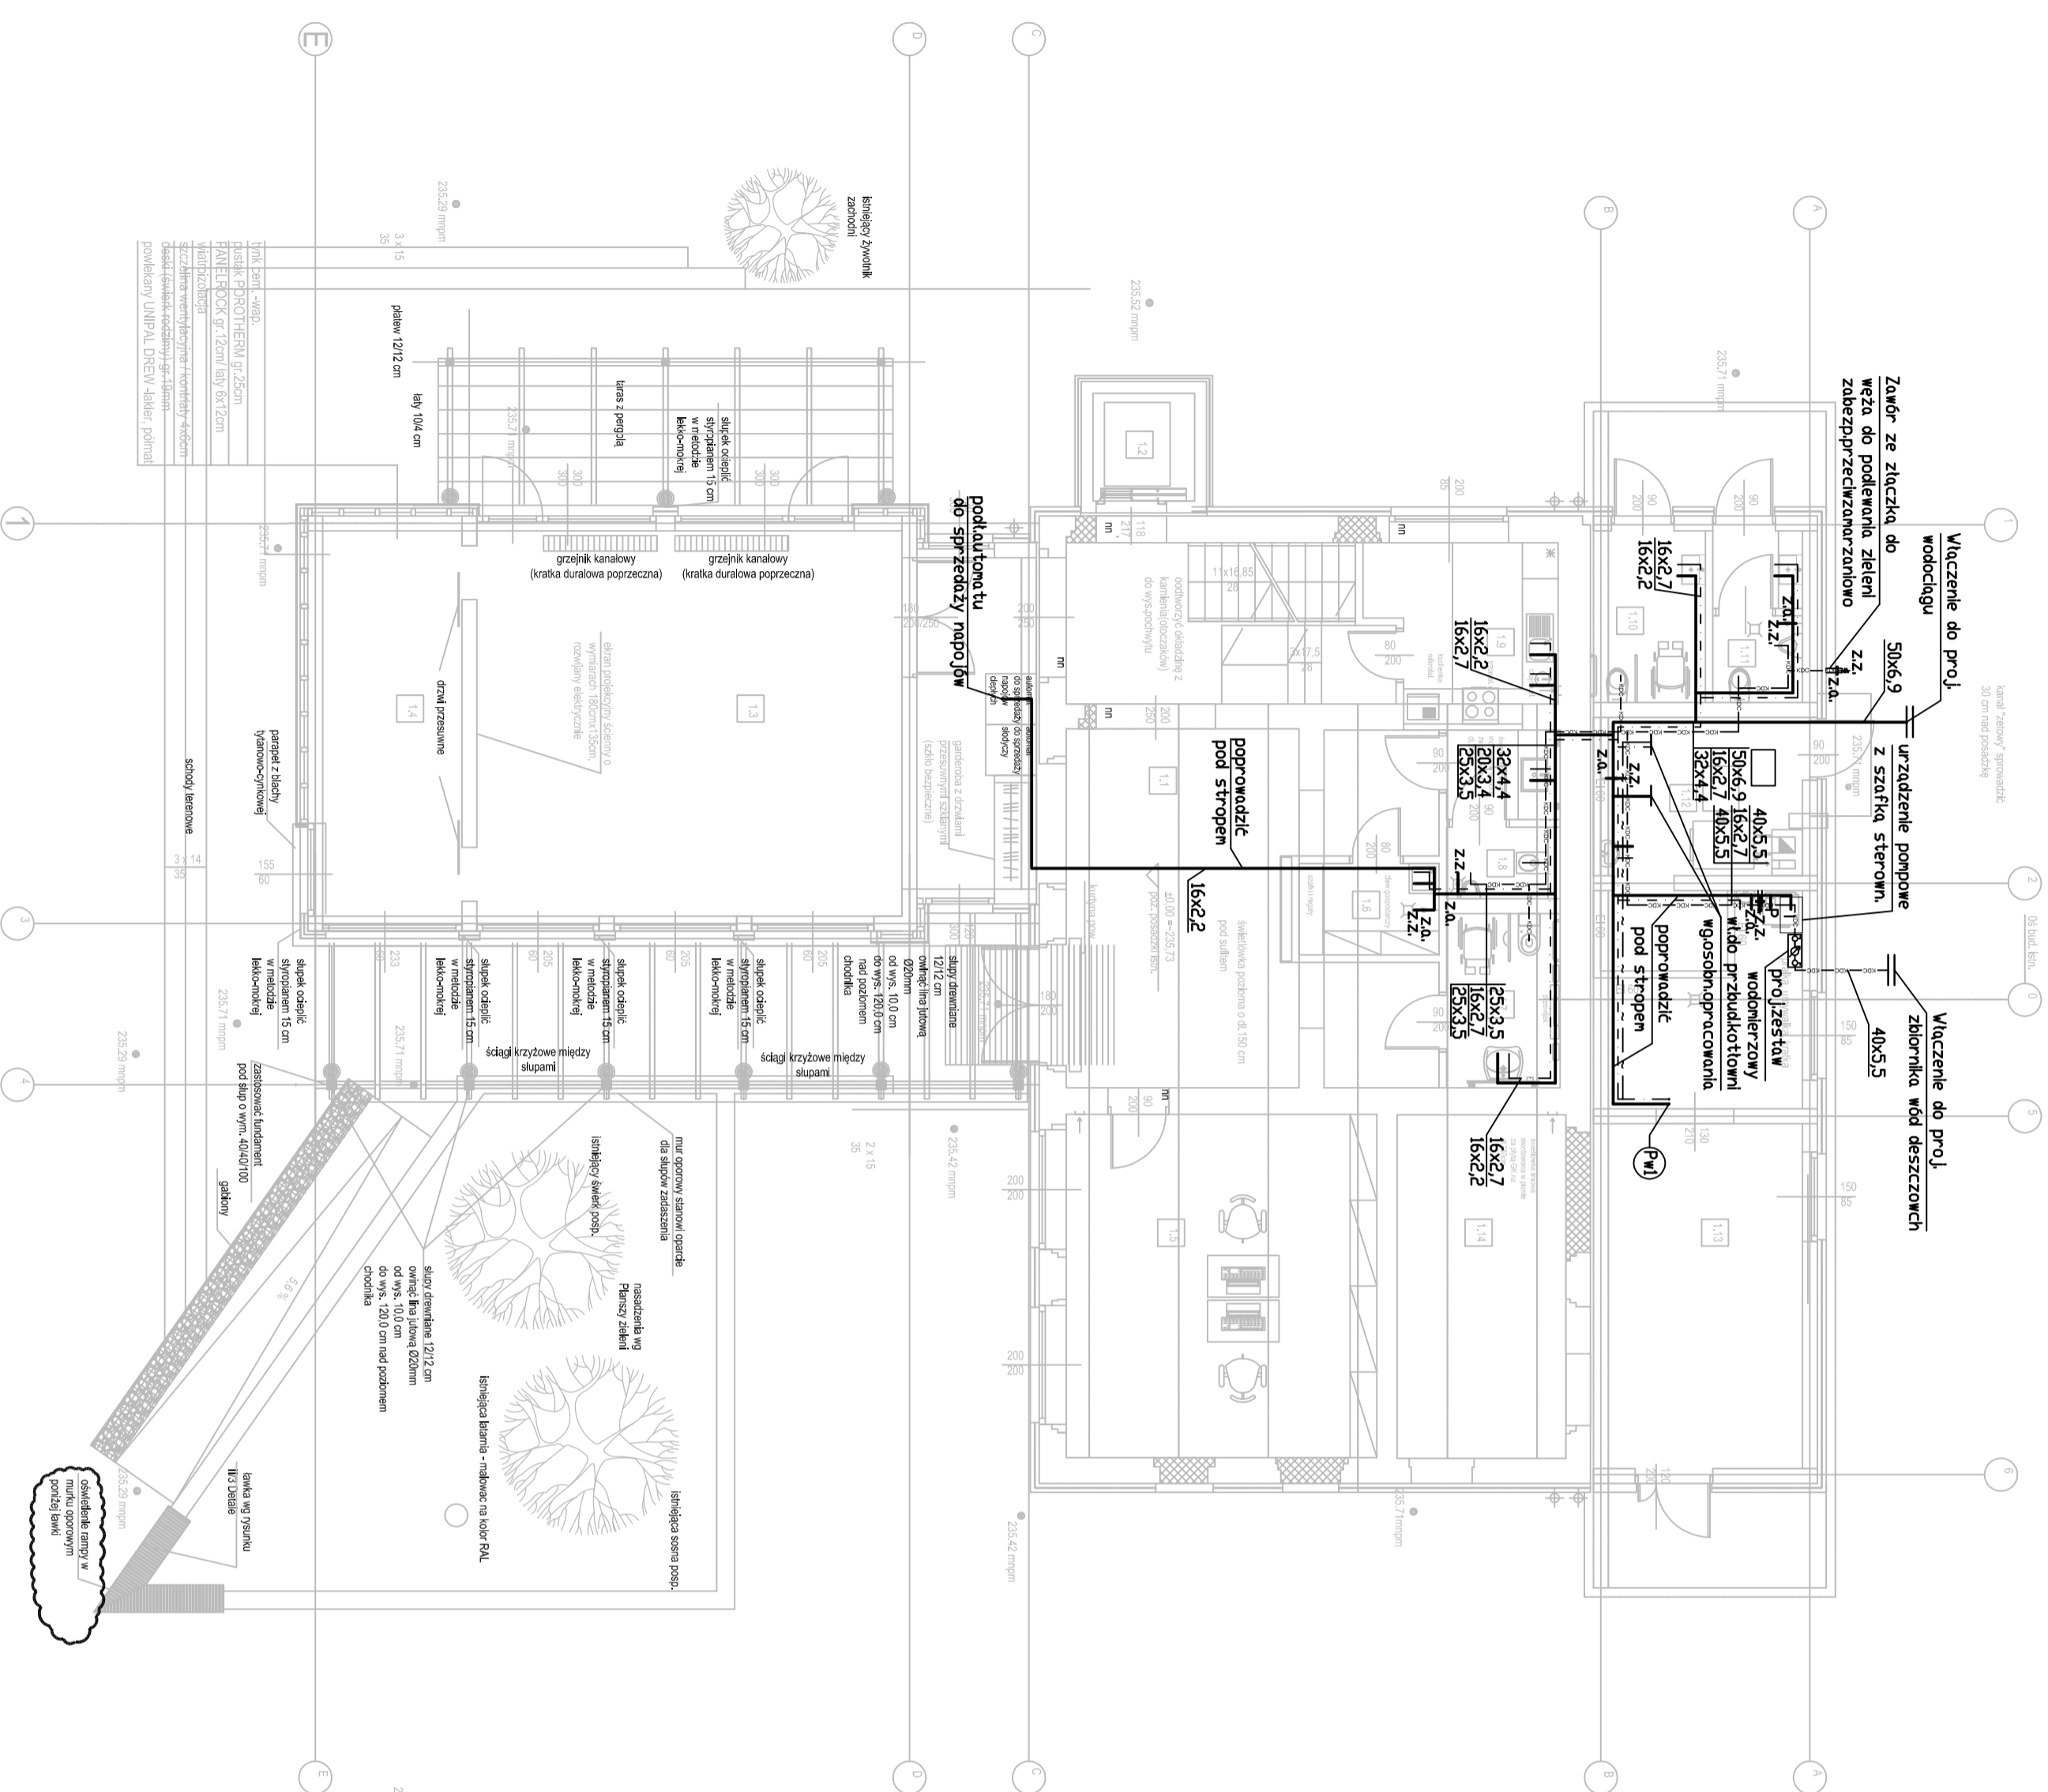

RZUT PARTERU poz. ±0,00

LEGENDA:



- proj. woda zimna
- proj. woda ciepła
- proj. woda ze zbiornika wód deszczowych
- proj. woda cyrkulacyjna
- proj. pion kanalizacji sanitarnej
- proj. uniwalka
- proj. zlewozmywak 1-komorowy
- proj. zlewozmywak 1-komorowy z ociekaczem
- proj. miska ustępowa
- proj. pisuar
- proj. natrysk
- zawór ze złączką do węża
- proj. wpust
- proj. rura ochronna
- proj. zawór odcinający
- proj. zawór antyskażeniowy typ EA/HA

jednostka projektowa:

ARCHITEKTONICZNE BIURO PROJEKTÓW

adres: ul. Fabryczna 43, pl. 43-601 Tychy
tel: 032217 31 76, 032217 51 59, fax: 032217 71 70
e-mail: biuro@projektow.pl
www.projektow.pl

CREATIVE ENGINEERS GROUP
TEL: +48 32 444 66 66, FAX: +48 32 795 88 53
www.creativeengineers.com

biuro branżowe:

PROJEKT BUDOWLANY PRZEBUDOWY I ROZBUDOWY	DATA: 10.05.2011
PROJEKT ARCHITEKTONICZNO - BUDOWLANY	DATA: 10.05.2011
CZĘŚĆ III - INSTALACJE WODOKAN.	DATA: 10.05.2011
BUDYNEK GIMNAZJALNEJ BIBLIOTEKI PUBLICZNEJ W BOJSZOWACH	DATA: 10.05.2011
UL. GOSCIWINA 6, 43-220 BOJSZOWY	DATA: 10.05.2011
MIASTO: GMINA BOJSZOWY, UL. GĄKOWA 55, 43-220 BOJSZOWY	DATA: 10.05.2011
RZUT PARTERU - INSTALACJA WODNA.	1:100
PROJEKTANT: PL. KARZBAUER	DATA: 10.05.2011
PROJEKTANT: RĄDOSŁAW RĄDECKI	DATA: 10.05.2011
PROJEKTANT: ŁUKASZ STACHON	DATA: 10.05.2011