


NR	POMIESZCZENIE	POW./m ²	POSADZKA
2.1	KOMUNIKACJA	6,05	MOZAIKA PRZEMYSL.
2.2	MAGAZYN	5,33	PVC TARGET
2.3	ODR. DZIEDIECY	28,84	PVC TARGET
2.4	POM. SOCIALNE	11,08	PVC TARGET
2.5	KLAZENKA	1,83	PL. GRES
2.6	OCZYSTAWIA	27,09	PVC TARGET
2.7	SALA BIBLIOTECZNA	100,22	PVC TARGET

Zestawienie pomieszczeń - piętro

razem pow. użytkowa piętra 176,44m²

UWAGI

- Dokładna lokalizacja i włączenia ustalic na montażu
- Dokładna lokalizacja przyborów i urządzeń wg proj. architektonicznego
- Wszystkie zainstalowane urządzenia i materiały muszą posiadać odpowiednie atesty i dopuszczenia
- Na rysunku opisano:
 - Przewody prowadzone beta;
 - W przeadach ściennych
 - Pod posadzką korydnice z oszklonymi brzoźmi
 - Wszystkie niezgodności i niescisłości pisemnie uzgodnić z projektantem

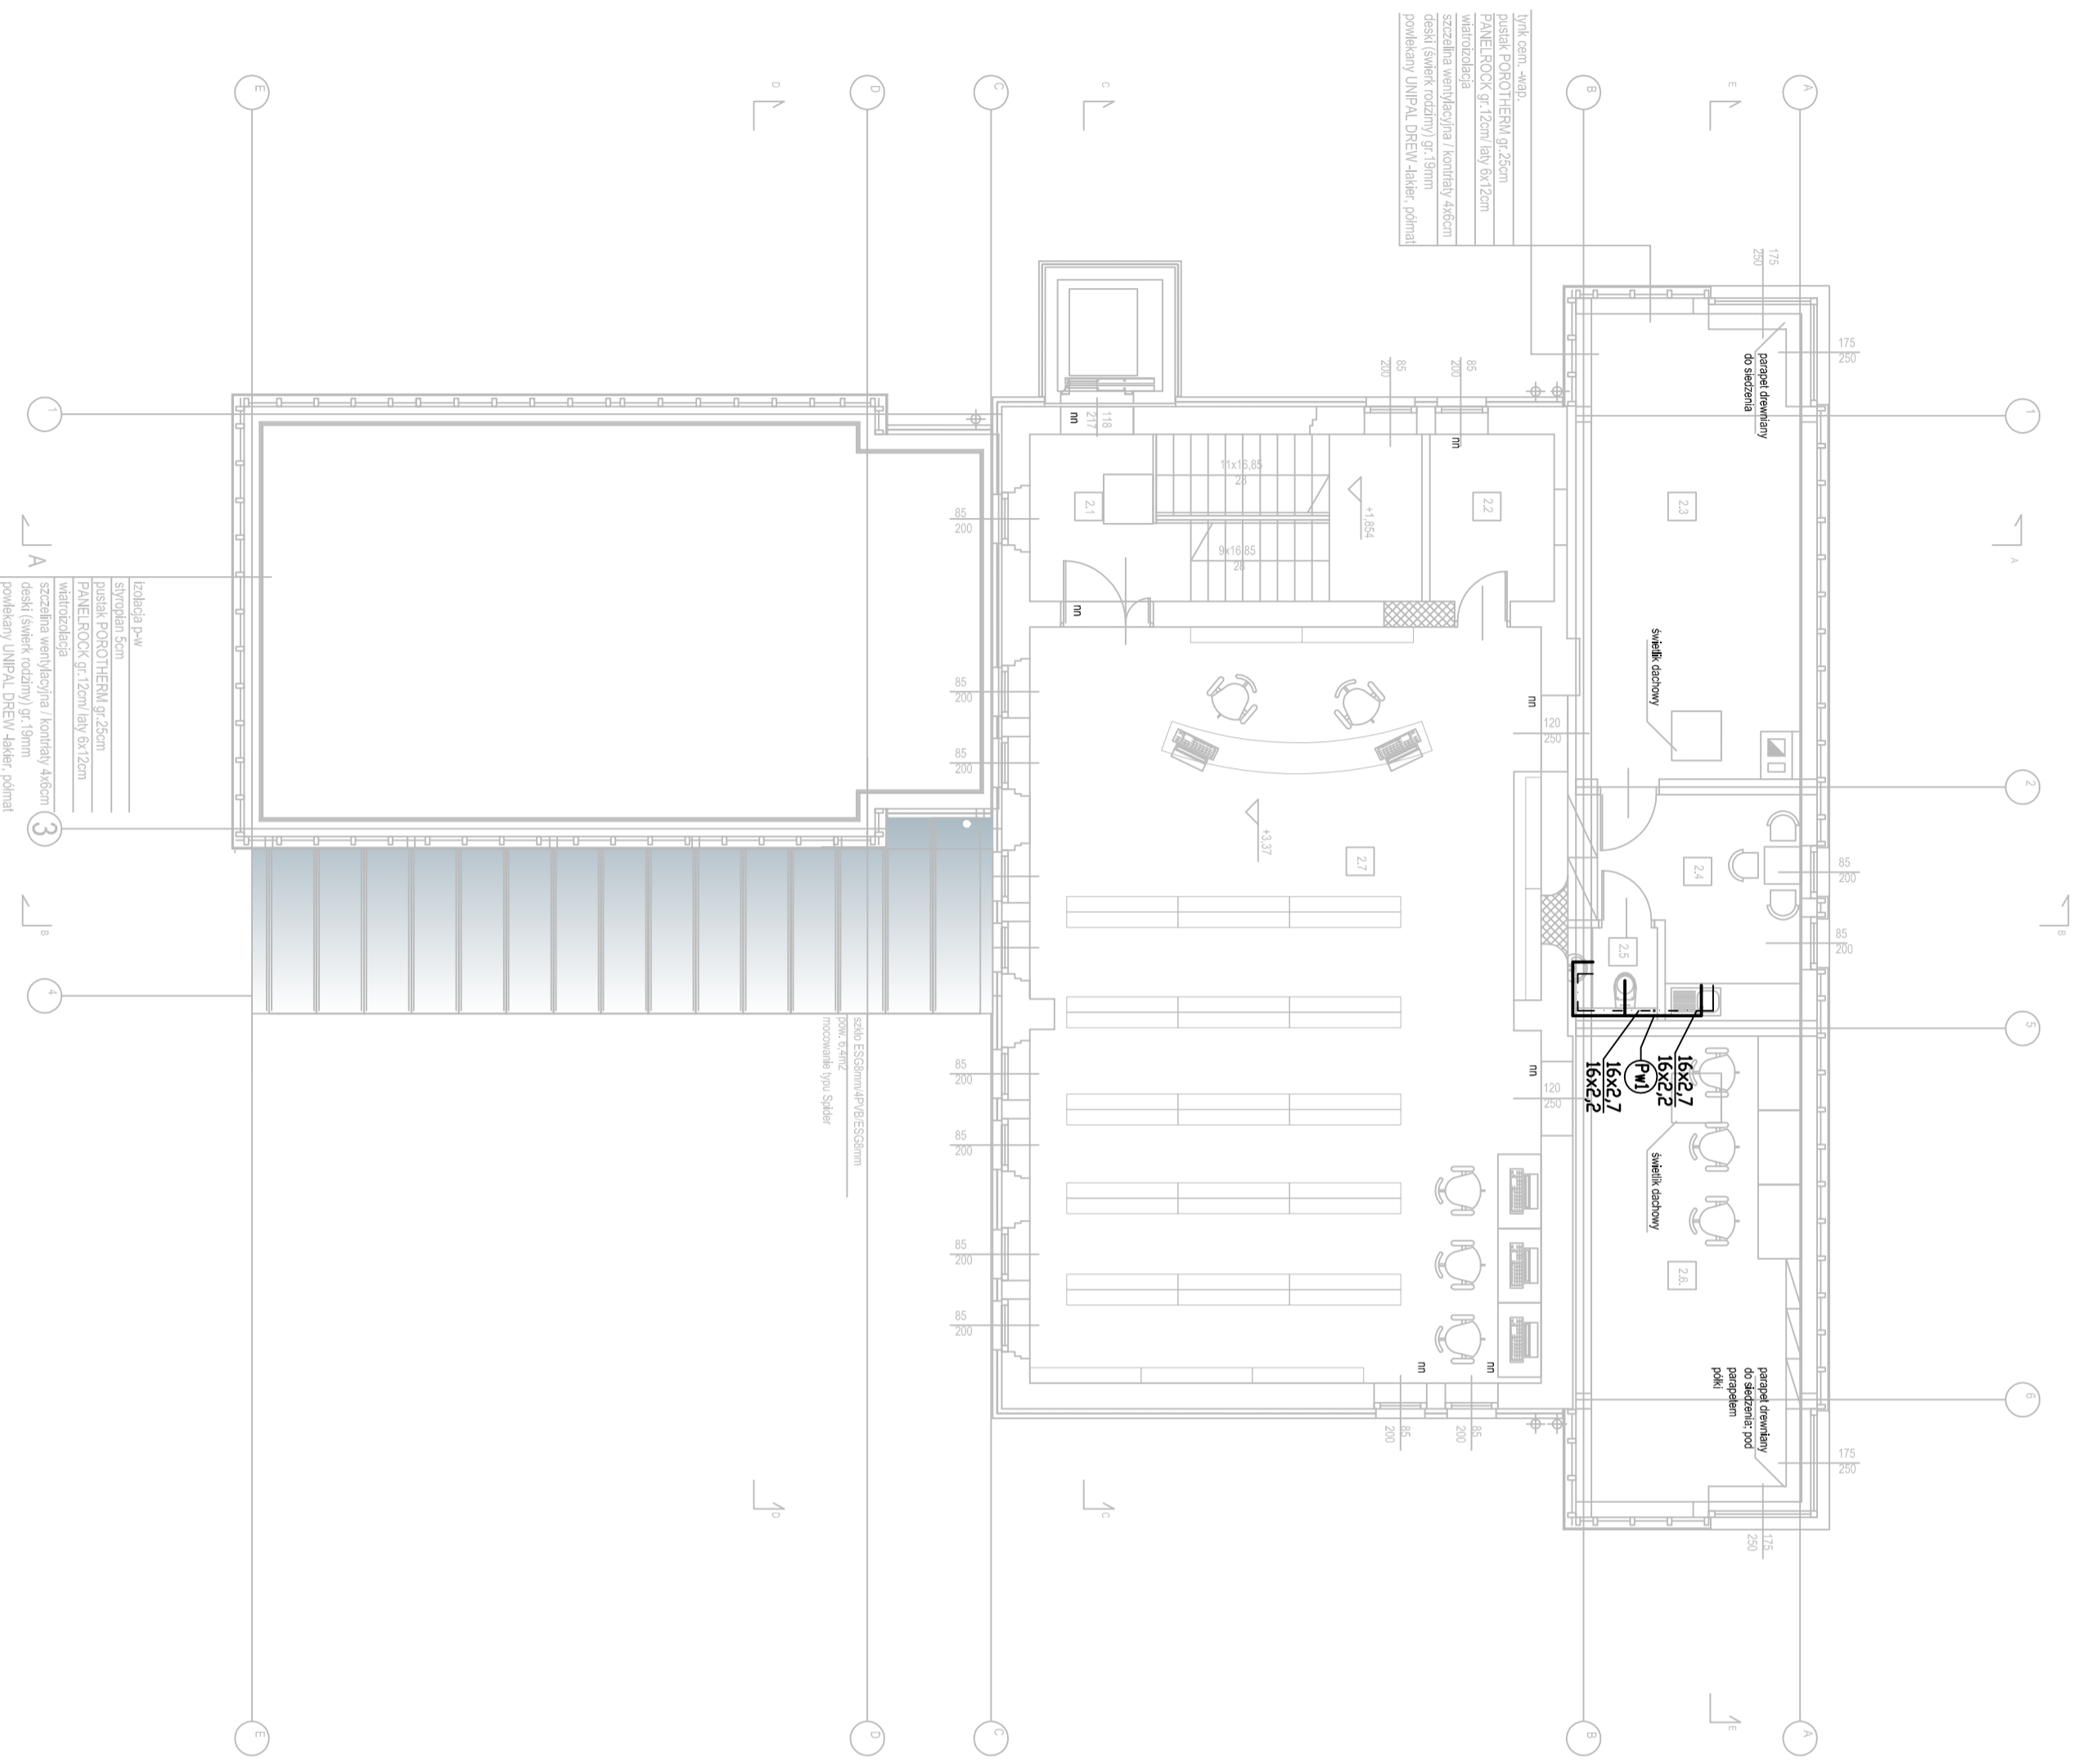

LEGENDA:

- Proj. woda zimna
- Proj. woda ciepła
- Proj. woda cyrkulacyjna
- Proj. pion kanalizacji sanitarnej
- Proj. uniwersalna
- Proj. zlewnożywak 1-konorowy z odciekaczem
- Proj. niska ustępowa

RSUT PETRA, pow. 43,37

jednostka projektowa:

ARCHITEKTONICZNE BIURO PROJEKTÓW
 ul. Fabryczna 43, pl. 43-601 Tychy
 tel. 0322217 3176, 0322217 59, fax: 032217 7170
 e-mail: biuro@architektonicznebiuroprojektow.pl
 www.architektonicznebiuroprojektow.pl

CREATIVE ENGINEERS GROUP
 ul. Górczewska 15, k. 44-500 Górczów
 tel.: +48 32 444 60 61, fax: +48 32 759 88 53
 www.creative-engineers.com

nazwa projektu:		PROJEKT BUDOWLANY PRZEBUDOWY I ROZBUDOWY	
celem:		PROJEKT ARCHITEKTONICZNO - BUDOWLANY	
rodzaj:		CZĘŚĆ III - INSTALACJE WOD-KAN	
adres:		BUDYNEK GIMNAZJALNEJ BIBLIOTEKI PUBLICZNEJ W BOJSZOWACH	
ul.:		UL. GOSCIWINA 6, 43-220 BOJSZÓW	
miejscowość:		GMINA BOJSZÓW, UL. GAKOWA 35, 43-220 BOJSZÓW	
rodzaj rysunku:		RSUT	
skala:		1:100	
projektant:		Piotr Karzbaier	
data:		10.05.2011	
numer projektu:		III/4-05	
numer rysunku:		A-28/08	
nazwa jednostki projektowej:		ARCHITEKTONICZNE BIURO PROJEKTÓW	
adres:		ul. Fabryczna 43, pl. 43-601 Tychy	
tel.:		0322217 3176, 0322217 59, fax: 032217 7170	
e-mail:		biuro@architektonicznebiuroprojektow.pl	
www:		www.architektonicznebiuroprojektow.pl	