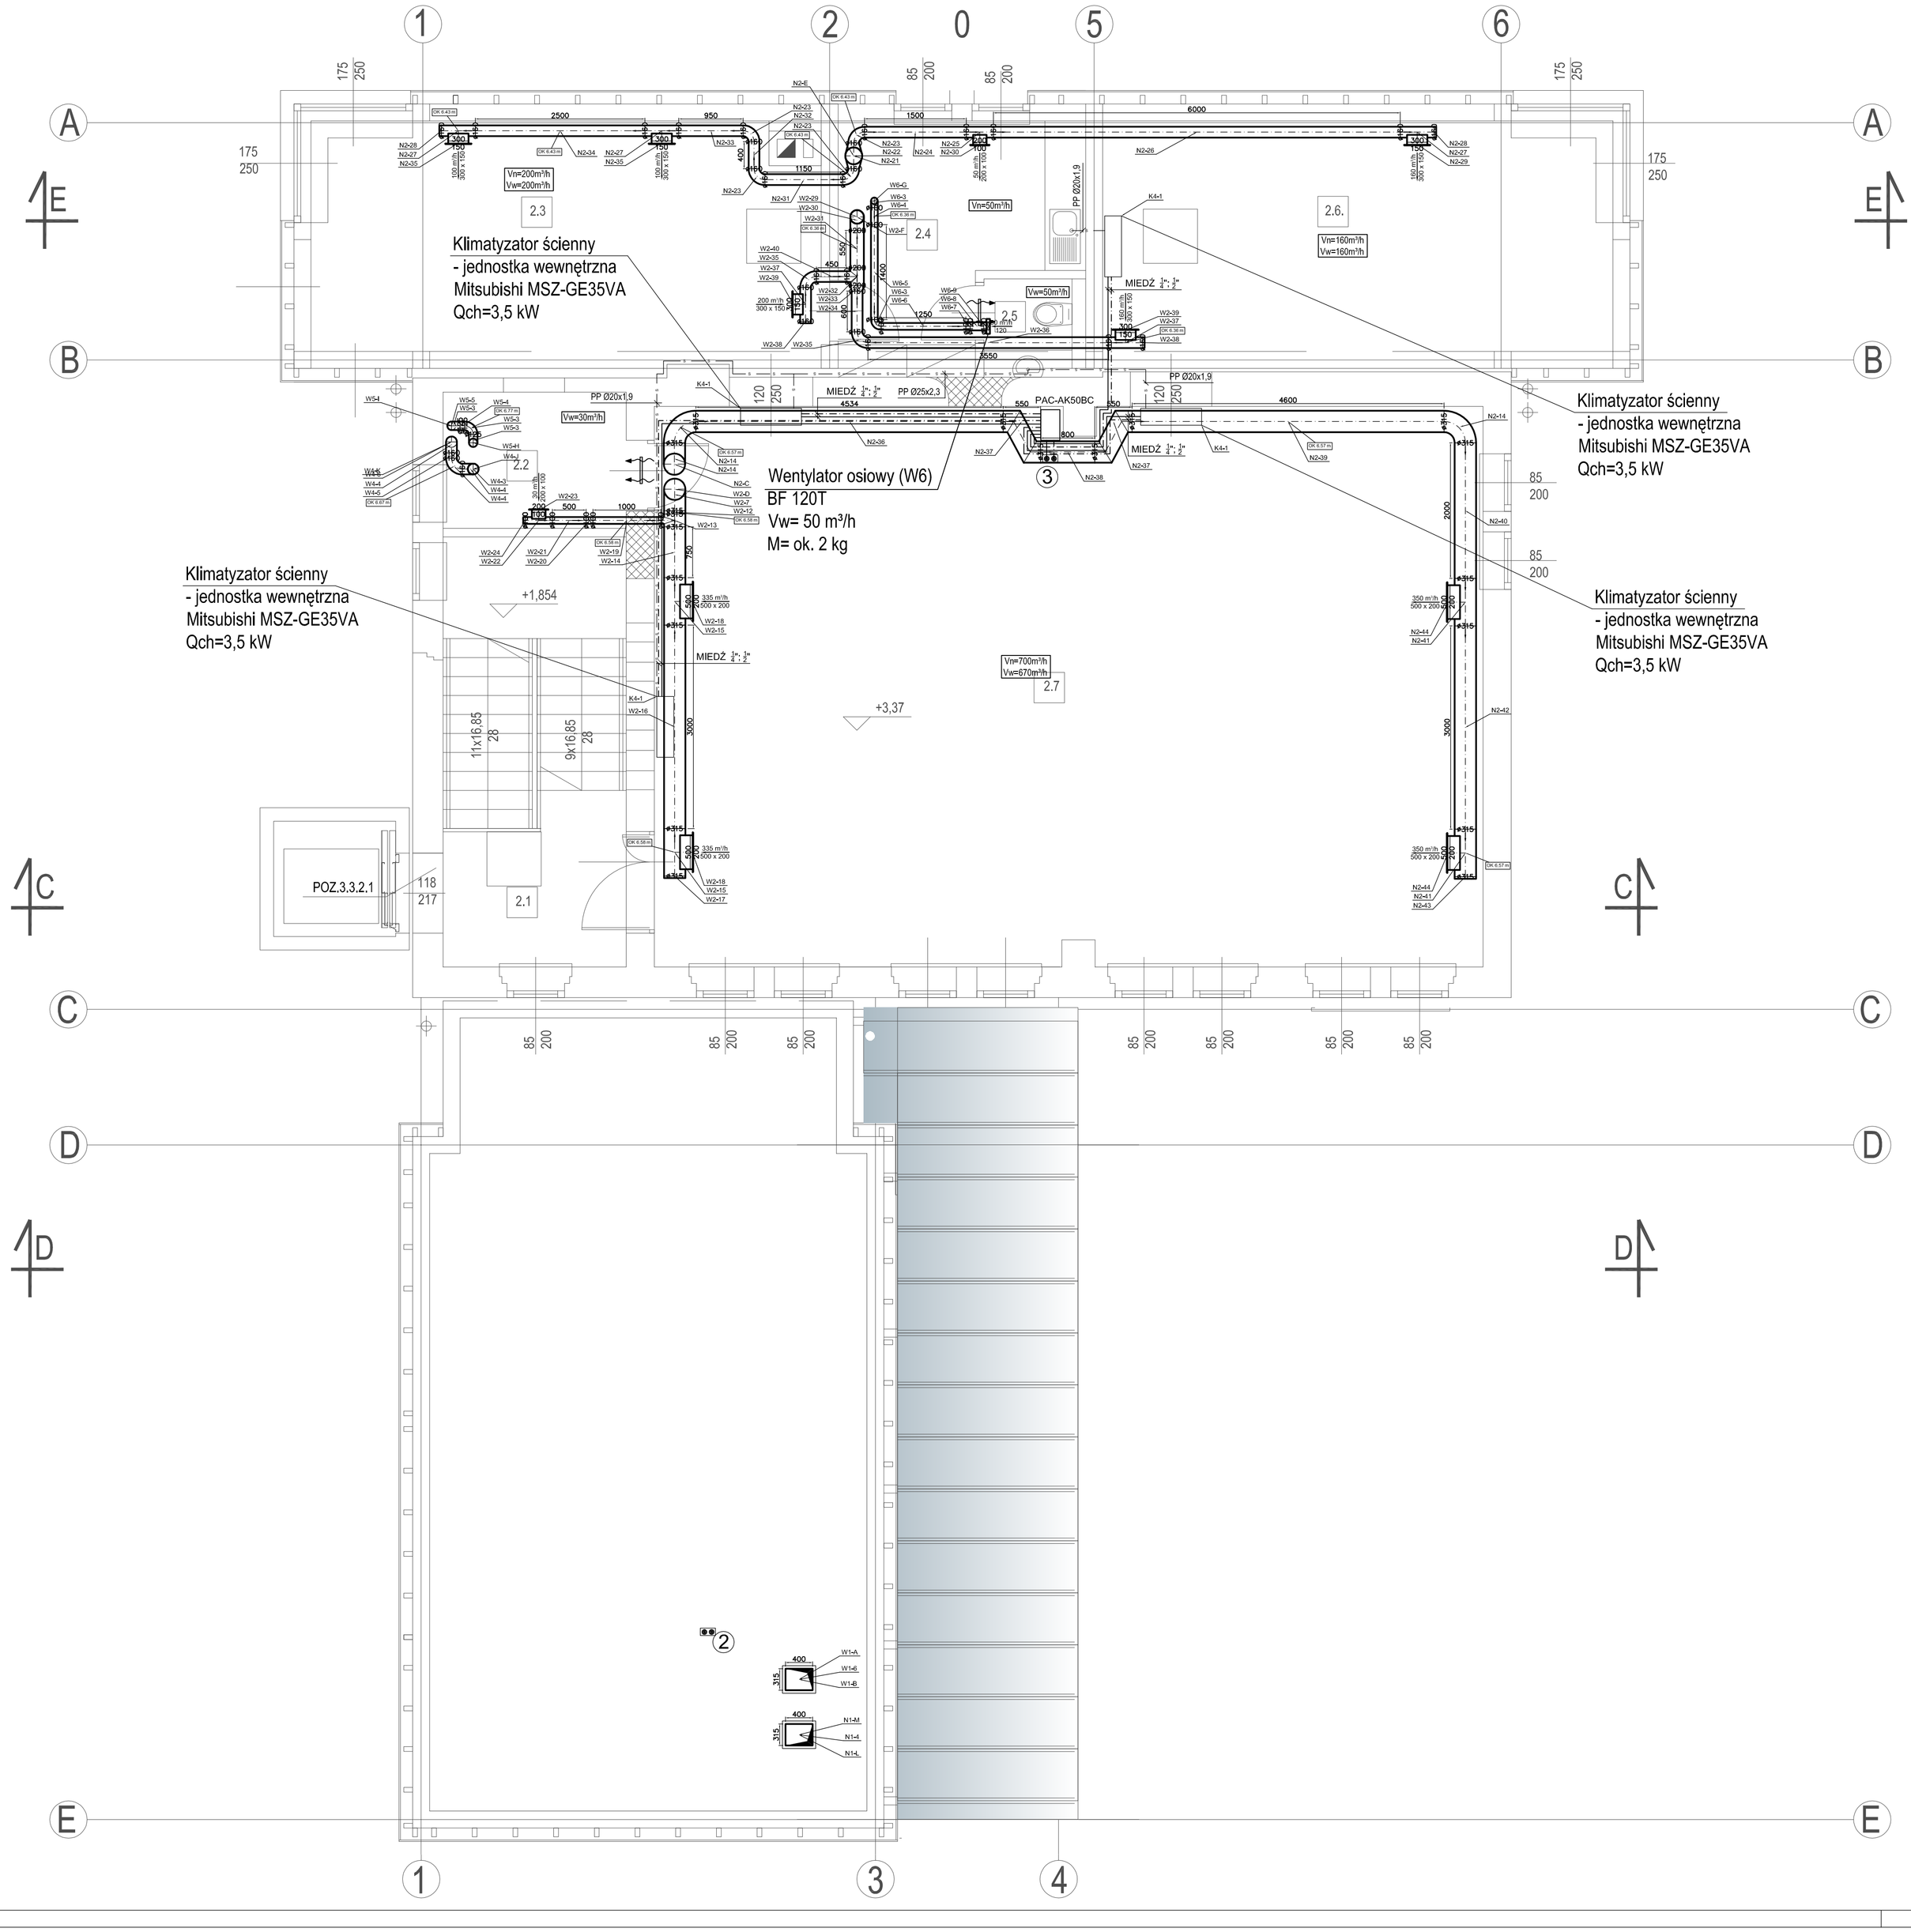

Zestawienie pomieszczeń - piętro

NR	POMIESZCZENIE	POW./m2	POSADZKA
2.1	KOMUNIKACJA	6,05	MOZAIKA PRZEMYSŁ.
2.2	MAGAZYN	5,33	MOZAIKA PRZEMYSŁ.
2.3	DZIAŁ DZIECIĘCY	26,84	MOZAIKA PRZEMYSŁ.
2.4	POM. SOCJALNE	11,08	PVC TARKET
2.5	ŁAZIENKA	1,83	PŁ. GRES
2.6	CZYTELNIA	27,09	MOZAIKA PRZEMYSŁ.
2.7	SALA BIBLIOTECZNA	100,22	MOZAIKA PRZEMYSŁ.

razem pow. użytkowa piętra 178,44m2

jednostka projektowa:

AB-PROJEKT
a r c h i t e k t o n i c z n e b i u r o p r o j e k t ó w
spółka z o.o. w Tychach
adres: ul. Fabryczna 43, PL 43-100 TYCHY
tel.: 032/217 31 76, 032/217 51 59, fax: 032/217 71 70
e-mail: biuro@ab-projekt.com.pl
www.ab-projekt.com.pl

biuro branżowe:

CREATIVE ENGINEERS GROUP
CEGROUP Sp. z o.o. Sp.k.
44-109 GLIWICE, ul. HOŁDA/KOŃ 1C
TEL:(+48) 32-444-65-66, FAX: (+48) 32-750-88-53
E-MAIL: biuro@cegroup.pl

nazwa projektu:
PROJEKT BUDOWLANY PRZEBUDOWY I ROZBUDOWY

część:
PROJEKT ARCHITEKTONICZNO - BUDOWLANY
CZĘŚĆ III/5 - WENTYLACJA MECHANICZNA I KLIMATYZACJA

obiekt:
BUDYNEK GMINNEJ BIBLIOTEKI PUBLICZNEJ W BOJSZOWACH

adres:
UL. GOŚCINNA 6, 43-220 BOJSZOWY

inwestor:
GMINA BOJSZOWY, UL. GAIKOWA 35, 43-220 BOJSZOWY

nazwa rysunku: RZUT PIĘTRA - WENTYLACJA MECHANICZNA I KLIMATYZACJA				skala: 1:50
autor: mgr inż. WOJCIECH NOWAK	nr uprawnień: SLK/2273/PWOS/08	podpis:	data podpisu: 10.05.2011	nr rysunku: II/5-02
			10.05.2011	data opracowania: 10.05.2011
sprawdził: mgr inż. RADOSŁAW RADZIECKI	nr uprawnień: 403/02 U.W. K-ce	podpis:	data sprawdz.: 10.05.2011	zmark: A-2808
sprawował: mgr inż. KRZYSZTOF KANDER	nr uprawnień:	podpis:	data podpisu: 10.05.2011	fazia: PB

A1

ERROR: syntaxerror
OFFENDING COMMAND: --nostringval--

STACK:

/Title
()
/Subject
(D:20110720173908+02’00’)
/ModDate
()
/Keywords
(PDFCreator Version 0.9.5)
/Creator
(D:20110720173908+02’00’)
/CreationDate
(rad17)
/Author
-mark-