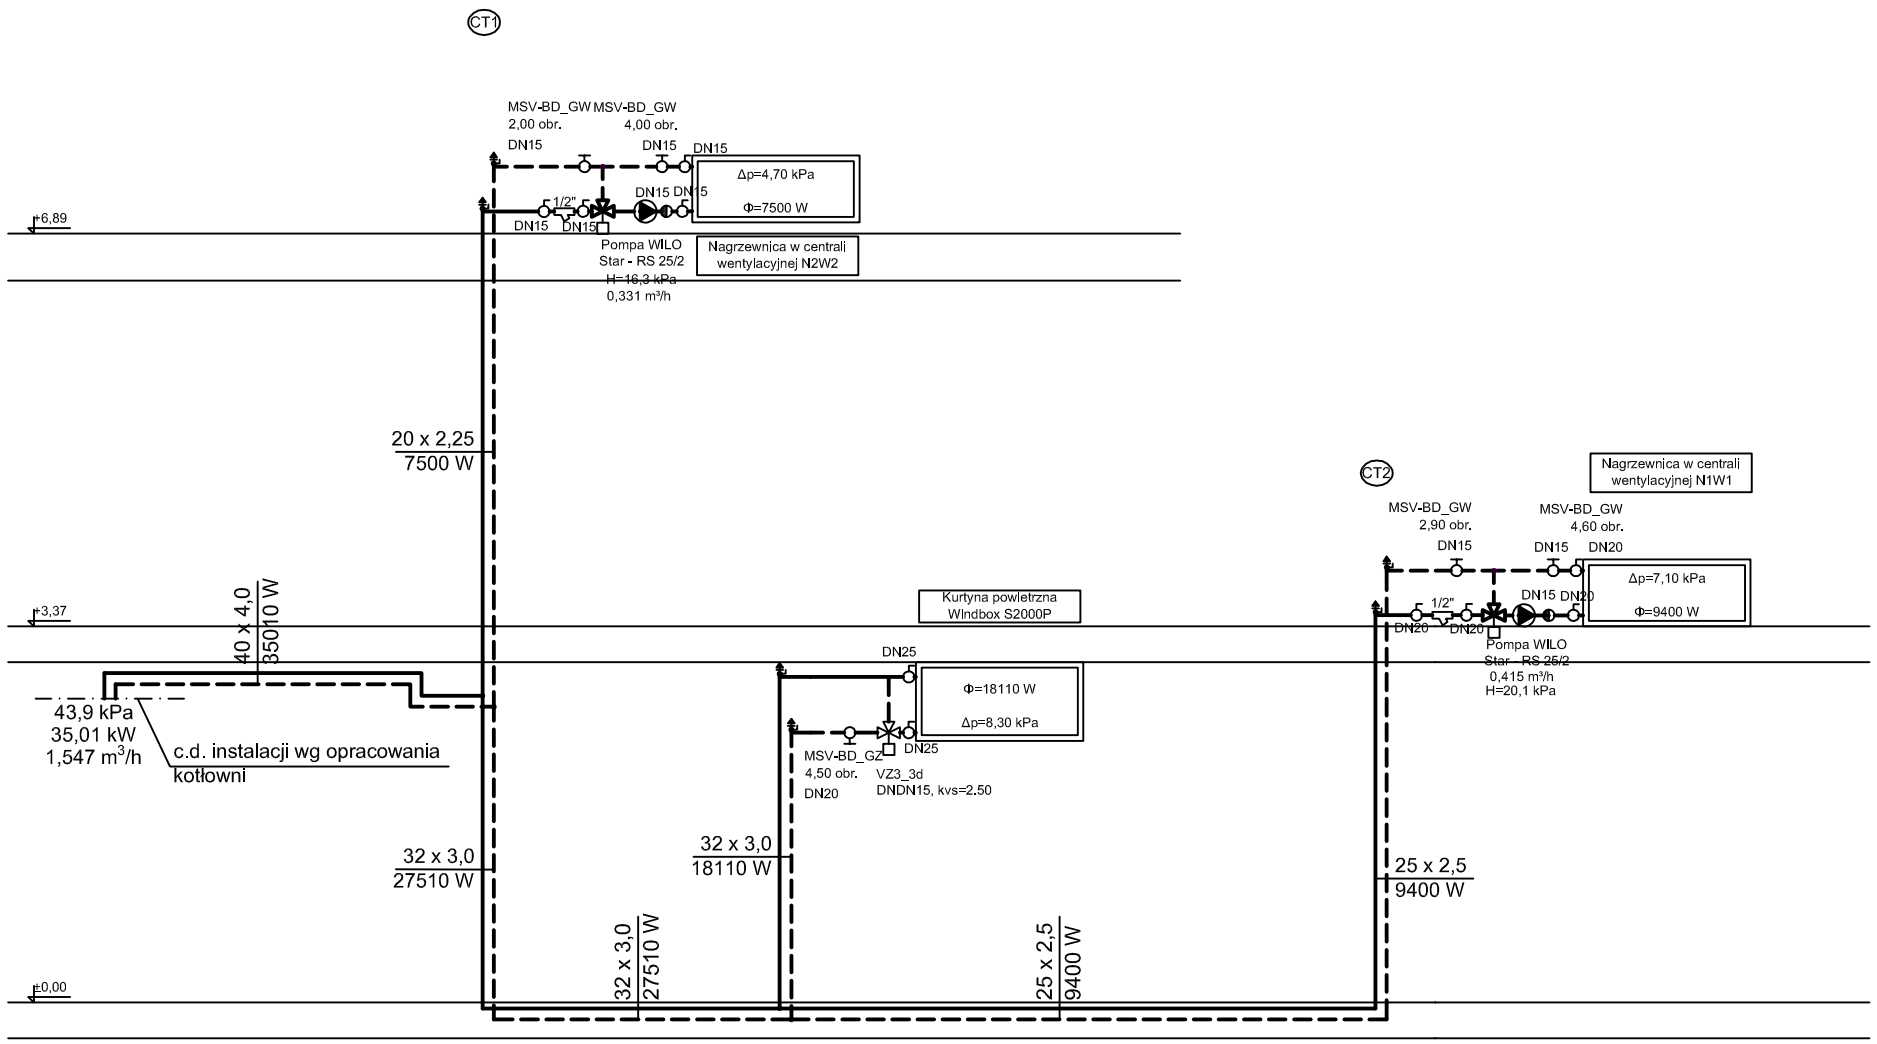


LEGENDA

- ZAWÓR KULOWY
- ZAWÓR TRÓJDROGOWY
- ZAWORY REGULACJI HYDRAULICZNEJ
- FILTR SIATKOWY
- AUTOMATYCZNY ODPOWIETRZNIK PROSTY
- POMPA
- CT1 NUMER PIONU
- PRZEWODY ZASIALANIA I POWROTU

*jednostka projektowa:*


AB-PROJEKT
architektoniczne biuro projektów
spółka z o.o. w Tychach
adres: ul. Fabryczna 43, PL 43-100 TYCHY
tel.: 032/217 31 76, 032/217 51 59, fax: 032/217 71 70
e-mail: biuro@ab-projekt.com.pl
www.ab-projekt.com.pl


*biuro branżowe:*


CREATIVE ENGINEERS GROUP
CEGROUP Sp. z o.o. Sp.k.
44-100 GLIWICE, ul. KOŚCIUSZKI 1C
TEL.:(+48) 32-444-66-66, FAX : (+48) 32-750-88-53
E-MAIL: biuro@cegroup.pl


*nazwa projektu:*
**PROJEKT BUDOWLANY PRZEBUDOWY I ROZBUDOWY**

*część:*
PROJEKT ARCHITEKTONICZNO - BUDOWLANY
CZĘŚĆ II/6 - INSTALACJA C.O.

*obiekt:*
**BUDYNEK GMINNEJ BIBLIOTEKI PUBLICZNEJ W BOJSZOWACH**

*adres:*
UL. GOŚCINNA 6, 43-220 BOJSZOWY

*inwestor:*
GMINA BOJSZOWY, UL. GAIKOWA 35, 43-220 BOJSZOWY

*nazwa rysunku:* **INSTALACJA C.T. - ROZWINIĘCIE**

*skala:* **1:100**

| autor: | nr. uprawnień: | podpis: | data podpisu | nr rysunku: |
|---|---|---|---|---|
| mgr inż. WOJCIECH NOWAK | SLK/2273/PWOS/08 | | 10.05.2011 | **II/6-05** |
| | | | | data opracowania |
| | | | | 10.05.2011 |
| sprawdził: | nr. uprawnień: | podpis: | data sprawdz. | znak: |
| mgr inż. RADOSŁAW RADZIECKI | 403/02 U.W. K-ce | | 10.05.2011 | A-2808 |
| opracował: | nr. uprawnień: | podpis: | data podpisu | faza: |
| mgr inż. ANNA KUNC | | | 10.05.2011 | PB |

A3