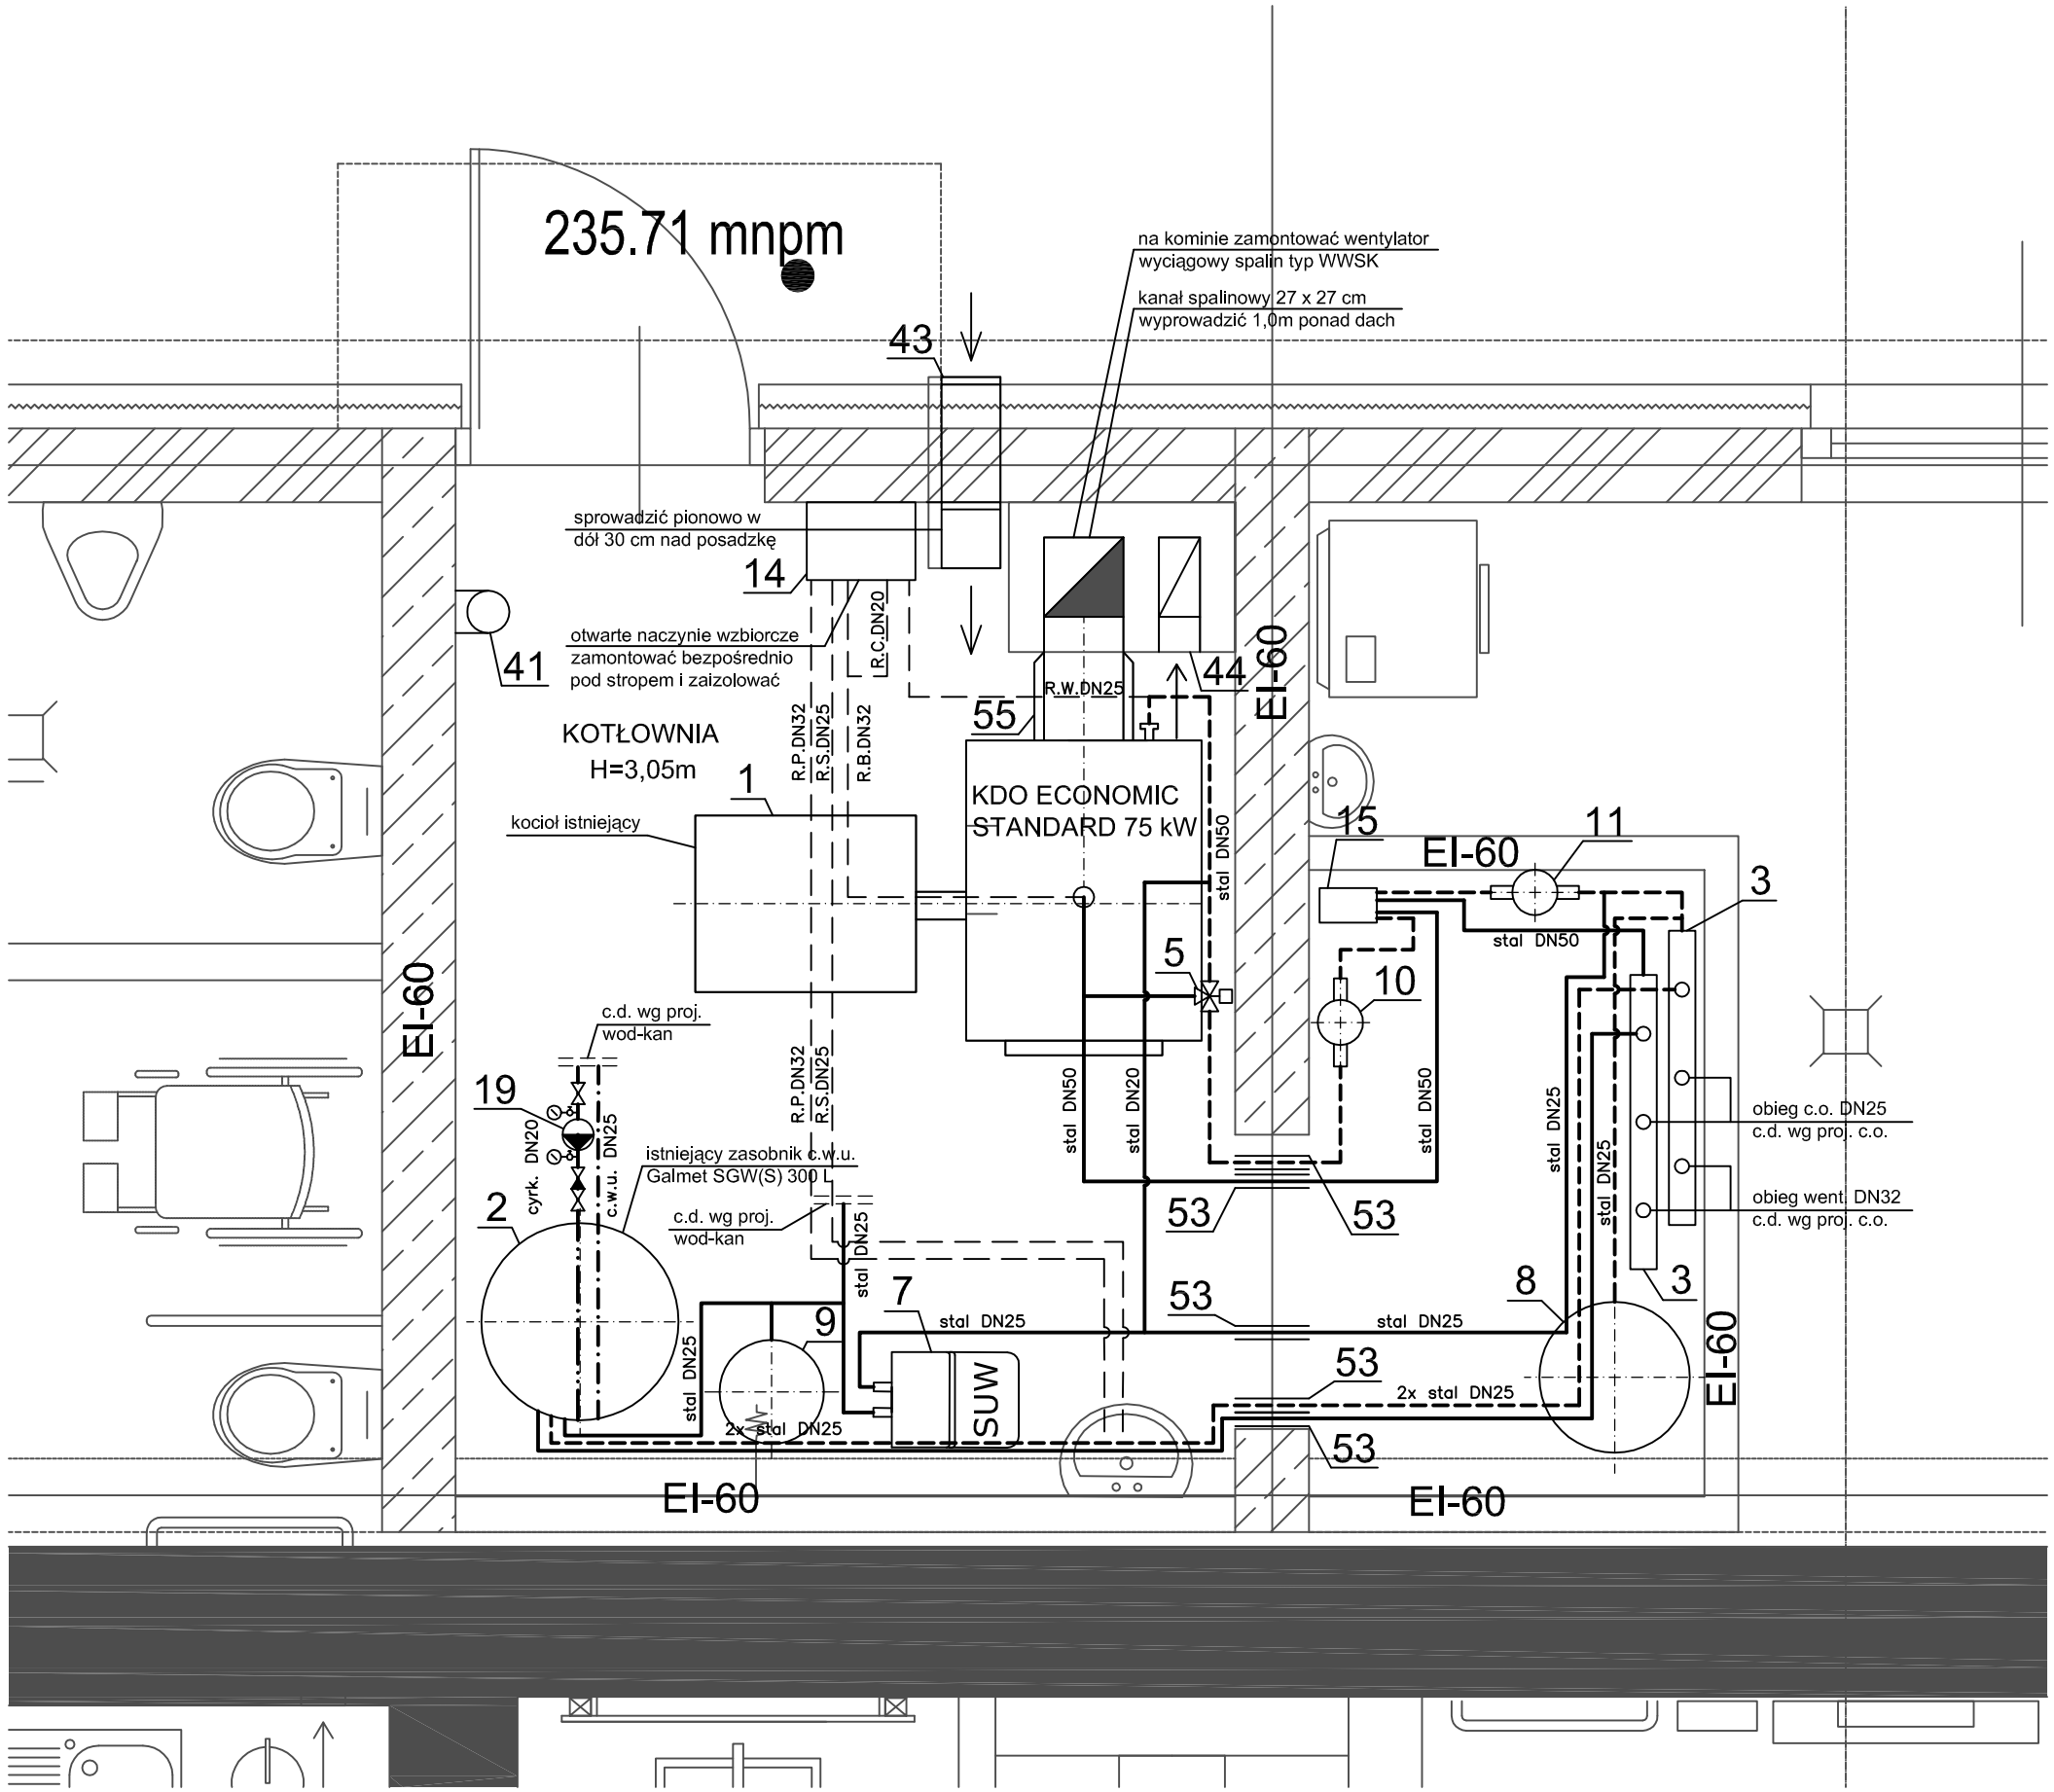

jednostka projektowa:

AB-PROJEKT
architektoniczne biuro projektów
spółka z o.o. w Tychach
adres: ul. Fabryczna 43, PL 43-100 TYCHY
tel.: 032/217 31 76, 032/217 51 59, fax: 032/217 71 70
e-mail: biuro@ab-projekt.com.pl
www.ab-projekt.com.pl

biuro branżowe:

CREATIVE ENGINEERS GROUP
CEGROUP Sp. z o.o. Sp.k.
44-100 GLIWICE, ul. KOŚCIUSZKI 1C
TEL.:(+48) 32-444-66-66, FAX : (+48) 32-750-88-53
E-MAIL: biuro@cegroup.pl

nazwa projektu:

PROJEKT BUDOWLANY PRZEBUDOWY I ROZBUDOWY

część:

PROJEKT ARCHITEKTONICZNO - BUDOWLANY

CZĘŚĆ II/7 - KOTŁOWNIA NA PALIWO STAŁE

obiekt:

BUDYNEK GMINNEJ BIBLIOTEKI PUBLICZNEJ W BOJSZOWACH

adres:

UL. GOŚCINNA 6, 43-220 BOJSZOWY

inwestor:

GMINA BOJSZOWY, UL. GAIKOWA 35, 43-220 BOJSZOWY

nazwa rysunku: **Rzut kotłowni**

skala: **1:25**

autor:	nr. uprawnień:	podpis:	data podpisu	nr rysunku:
mgr inż. WOJCIECH NOWAK	SLK/2273/PWOS/08		10.05.2011	II/7-01
			10.05.2011	data opracowania
			10.05.2011	10.05.2011
sprawdził:	nr. uprawnień:	podpis:	data sprawdz.	znak:
mgr inż. RADOSŁAW RADZIECKI	403/02 U.W. K-ce		10.05.2011	A-2808
opracował:	nr. uprawnień:	podpis:	data podpisu	faza:
mgr inż. ROBERT KUNC			10.05.2011	PB