




	00	01	02	03	04	05	06	07	08	09	
A	
B	
C	
D	
E	<p><i>Jednostka projektowa:</i></p> <div style="text-align: center;">  <p>architektoniczne Biuro projektów spółka z o.o. w Tuchach adres: ul. Fabryczna 43, PL 43-100 TUCHY tel.: 032217 31 76, 032217 51 59, fax: 032217 71 70 e-mail: biuro@abpprojekt.com.pl www.abpprojekt.com.pl</p> </div> <p><i>biuro branżowe:</i></p> <div style="text-align: center;">  <p>CREATIVE ENGINEERS GROUP GRUPA SP. Z O.O. S.K.A. 44-100 GUMICE, ul. KOSCIUSZKI 1C TEL: (+48) 324446666, FAX: (+48) 327569853 EMAIL: biuro@cegroup.pl</p> </div>	
F	<p><i>nazwa projektu:</i></p> <p>PROJEKT BUDOWLANY PRZEBUDOWY I ROZBUDOWY</p> <p><i>część:</i></p> <p>PROJEKT ARCHITEKTONICZNO - BUDOWLANY</p> <p><i>obiekt:</i></p> <p>BUDYNEK GIMNEJ BIBLIOTEKI PUBLICZNEJ W BOJSZOWACH</p> <p><i>adres:</i></p> <p>UL. GOŚCINNA 6, 43-220 BOJSZOWY</p> <p><i>inwestor:</i></p> <p>GINNA BOJSZOWY, UL. GAKOWA 35, 43-220 BOJSZOWY</p>	
G	<p><i>tytuł rysunku:</i></p> <p>SCHEMAT ZASILANIA</p> <table border="1" style="width: 100%; border-collapse: collapse;"> <tr> <td><i>autor:</i></td> <td><i>nr. uprawnień:</i></td> <td><i>podpis:</i></td> <td><i>data podpisu:</i></td> <td><i>nr. rysunku:</i></td> </tr> <tr> <td>MIROSLAW KUNA</td> <td>SLK/1072/PWOE/08</td> <td></td> <td>10.05.2011</td> <td>II/8-11</td> </tr> <tr> <td></td> <td></td> <td></td> <td>10.05.2011</td> <td></td> </tr> <tr> <td></td> <td></td> <td></td> <td>10.05.2011</td> <td><i>data opracowania</i></td> </tr> <tr> <td></td> <td></td> <td></td> <td>10.05.2011</td> <td>10.05.2011</td> </tr> </table> <p><i>stanowisko:</i></p> <table border="1" style="width: 100%; border-collapse: collapse;"> <tr> <td><i>nr. uprawnień:</i></td> <td><i>podpis:</i></td> <td><i>data sprawdzenia:</i></td> <td><i>znak:</i></td> </tr> <tr> <td>KRZYŚCIOF DERBOWSKI</td> <td>226/98 U.W. K-08</td> <td>10.05.2011</td> <td>A-2808</td> </tr> <tr> <td><i>opracował:</i></td> <td><i>nr. uprawnień:</i></td> <td><i>podpis:</i></td> <td><i>data podpisu:</i></td> </tr> <tr> <td>AGNIESZKA ŚWISTAK</td> <td></td> <td></td> <td>10.05.2011</td> </tr> </table> <p><i>faza:</i></p> <p>PB</p>										<i>autor:</i>	<i>nr. uprawnień:</i>	<i>podpis:</i>	<i>data podpisu:</i>	<i>nr. rysunku:</i>	MIROSLAW KUNA	SLK/1072/PWOE/08		10.05.2011	II/8-11				10.05.2011					10.05.2011	<i>data opracowania</i>				10.05.2011	10.05.2011	<i>nr. uprawnień:</i>	<i>podpis:</i>	<i>data sprawdzenia:</i>	<i>znak:</i>	KRZYŚCIOF DERBOWSKI	226/98 U.W. K-08	10.05.2011	A-2808	<i>opracował:</i>	<i>nr. uprawnień:</i>	<i>podpis:</i>	<i>data podpisu:</i>	AGNIESZKA ŚWISTAK			10.05.2011
<i>autor:</i>	<i>nr. uprawnień:</i>	<i>podpis:</i>	<i>data podpisu:</i>	<i>nr. rysunku:</i>	
MIROSLAW KUNA	SLK/1072/PWOE/08		10.05.2011	II/8-11	
			10.05.2011	
			10.05.2011	<i>data opracowania</i>	
			10.05.2011	10.05.2011	
<i>nr. uprawnień:</i>	<i>podpis:</i>	<i>data sprawdzenia:</i>	<i>znak:</i>	
KRZYŚCIOF DERBOWSKI	226/98 U.W. K-08	10.05.2011	A-2808	
<i>opracował:</i>	<i>nr. uprawnień:</i>	<i>podpis:</i>	<i>data podpisu:</i>	
AGNIESZKA ŚWISTAK			10.05.2011	
H	
I	00	01	02	03	04	05	06	07	08	09	

PROJEKTOWANY BUDYNEK GMINNEJ BIBLIOTEKI PUBLICZNEJ W BOJSZOWY

TABLICA LICZNIKOWA TL

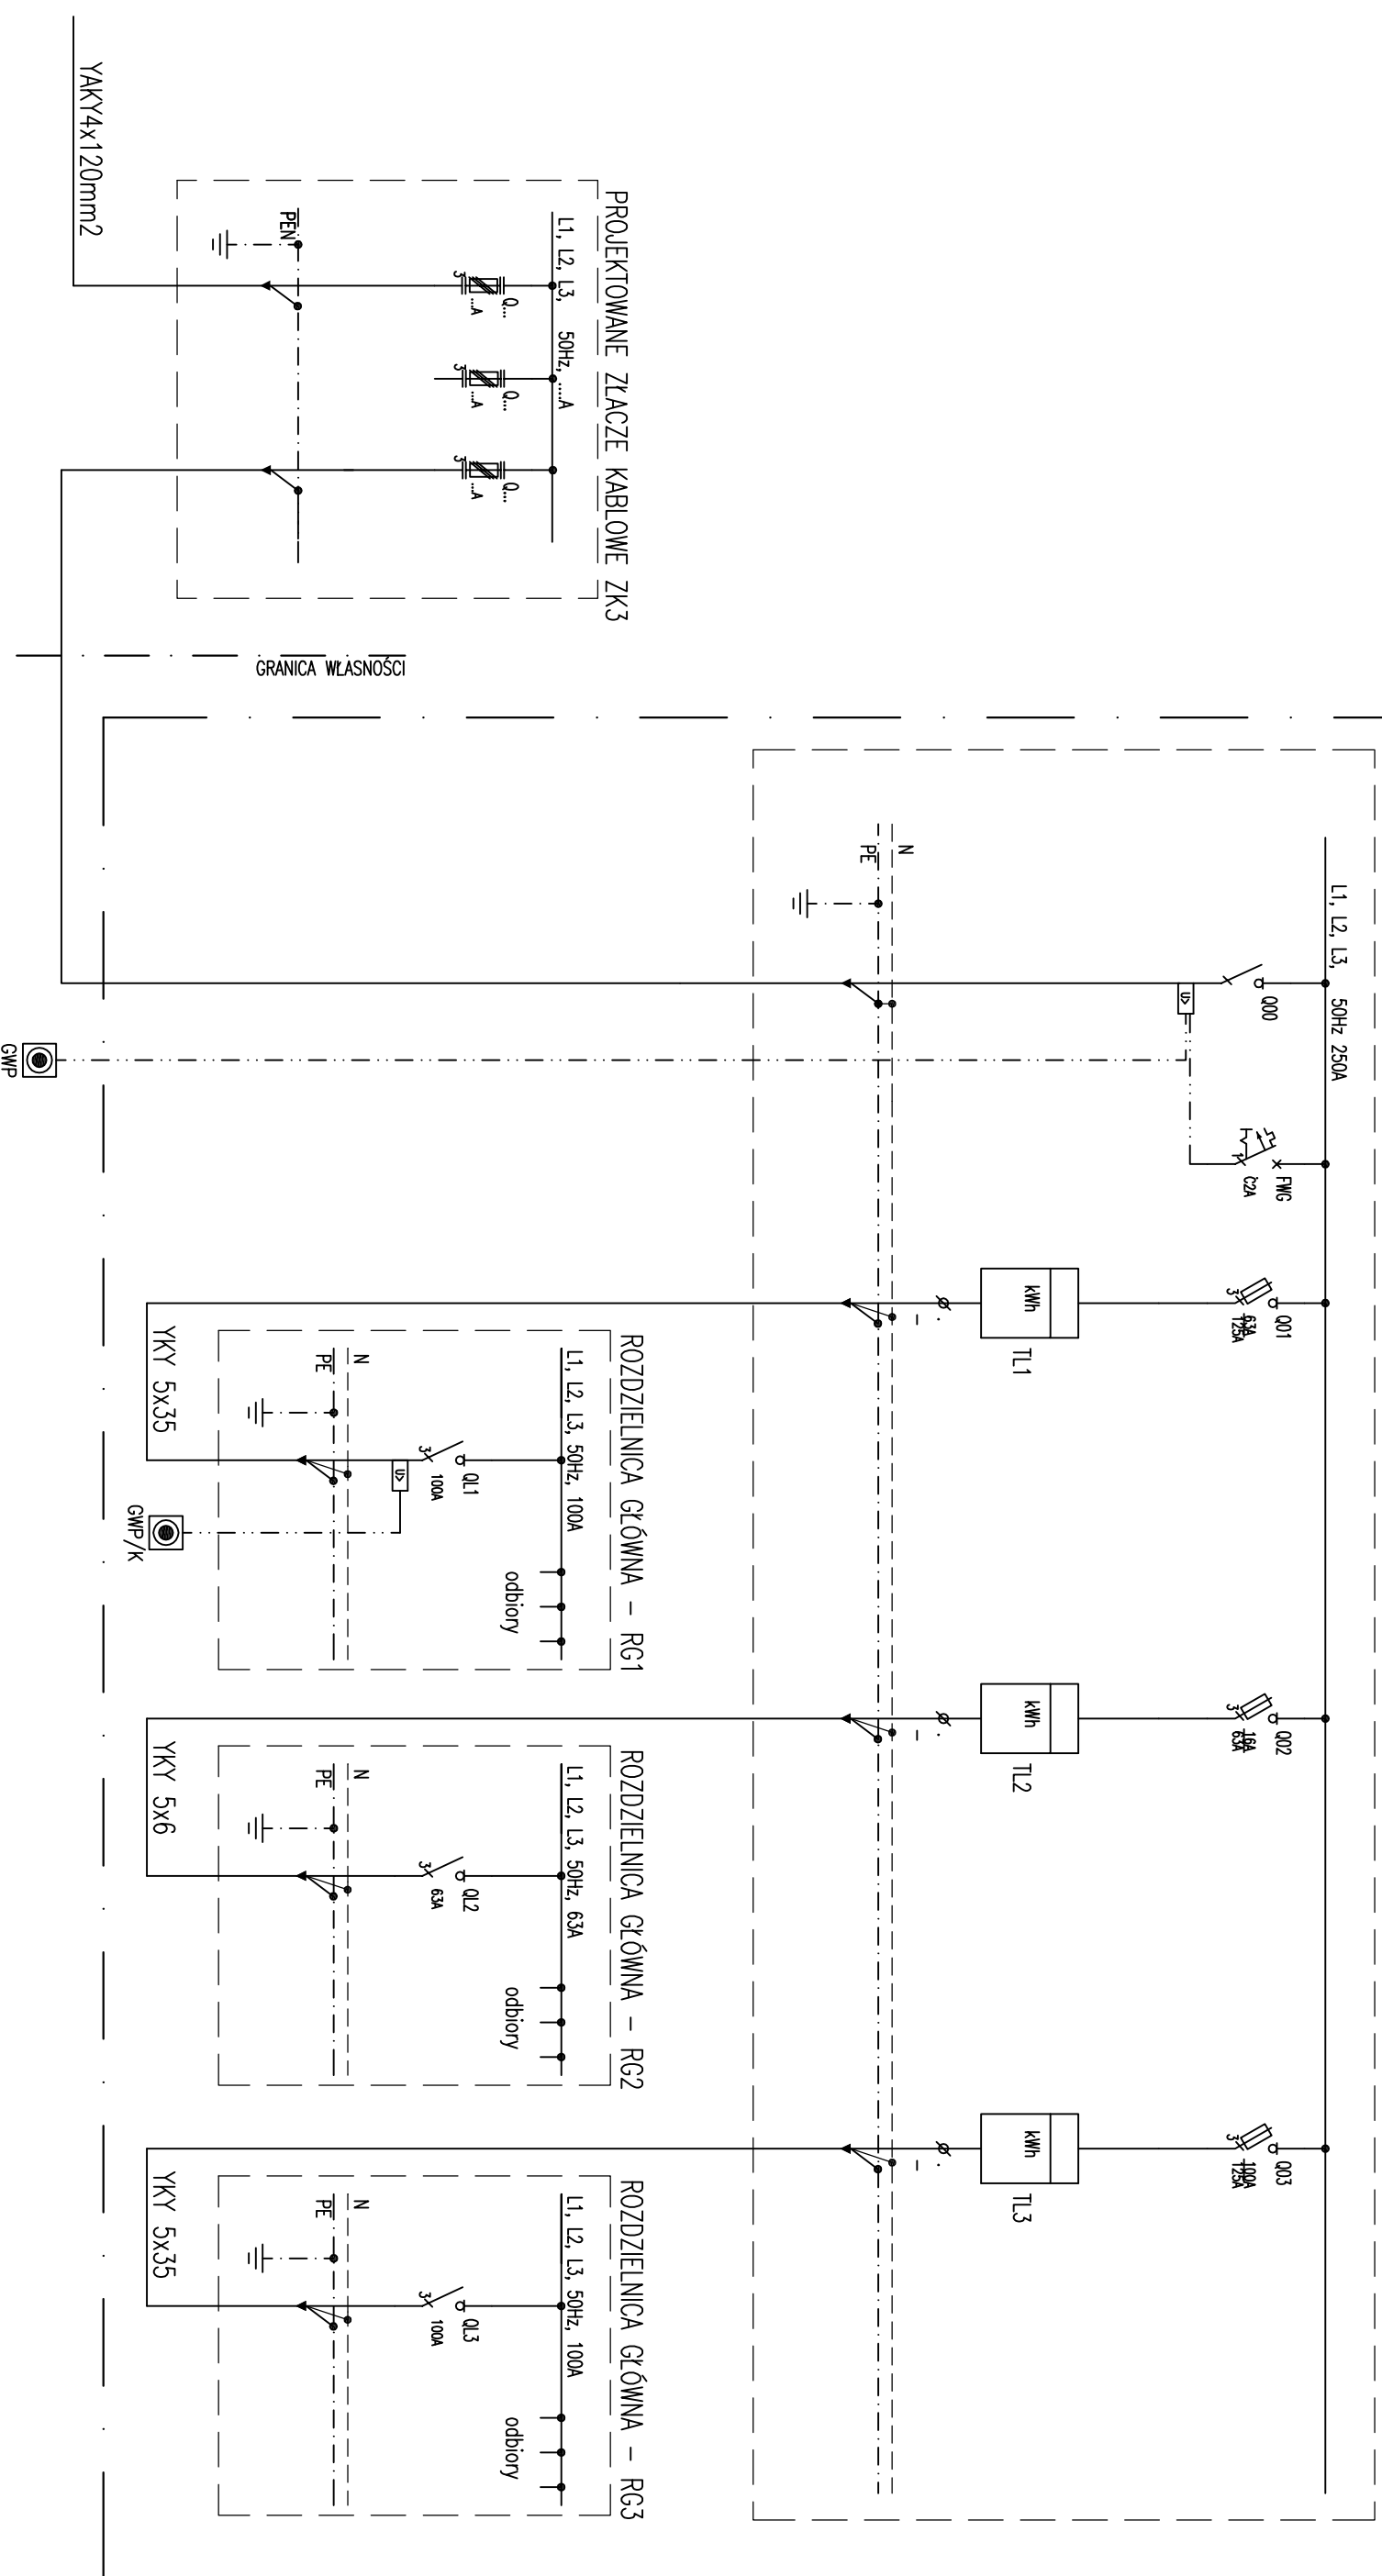

SCHEMAT ZASILANIA

autor:	inżynier:	data podpisu:	nr rysunku:
MIROSLAW KUNA	SLK/1072/PW/OE/08	10.05.2011	II/8-11
data opracowania:	data podpisu:	data sprawdzenia:	znaki:
10.05.2011	10.05.2011	10.05.2011	PB
tytuł:	opracowanie:	nr uprzedzenia:	nr uprzedzenia:
KRZYSTOF DERBOWSKI	226/98 U.W. K-08	10.05.2011	A-2808
AGNIESZKA ŚWIŚTAK		10.05.2011	