




	00	01	02	03	04	05	06	07	08	09																				
A																														
B																														
C																														
D																														
E	<p><i>Jednostka projektowa:</i></p> <div style="text-align: center;">  <p>architektoniczne Biuro projektów spółka z o.o. w Tuchach adres: ul. Fabryczna 43, PL 43-100 TUCHY tel.: 032217 31 76, 032217 51 59, fax: 032217 71 70 e-mail: biuro@abpprojekt.com.pl www.abpprojekt.com.pl</p> </div> <p><i>biuro branżowe:</i></p> <div style="text-align: center;">  <p>CREATIVE ENGINEERS GROUP GRUPA SP. Z O.O. S.K.A. 44-100 GUMNICE, ul. KOSCIUSZKI 1C TEL: (+48) 324446666, FAX: (+48) 327569853 EMAIL: biuro@cegroup.pl</p> </div>																													
F	<p><i>nazwa projektu:</i></p> <p>PROJEKT BUDOWLANY PRZEBUDOWY I ROZBUDOWY</p> <p><i>część:</i></p> <p>PROJEKT ARCHITEKTONICZNO - BUDOWLANY</p> <p><i>obiekt:</i></p> <p>BUDYNEK GIMNEJ BIBLIOTEKI PUBLICZNEJ W BOJSZOWACH</p> <p><i>adres:</i></p> <p>UL. GOŚCINNA 6, 43-220 BOJSZOWY</p> <p><i>inwestor:</i></p> <p>GINNA BOJSZOWY, UL. GAKOWA 35, 43-220 BOJSZOWY</p>																													
G	<p><i>nazwa rysunku:</i></p> <p>SCHEMAT ROZDZIELNICZY RG1</p> <table border="1"> <tr> <td><i>autor:</i></td> <td><i>nr rysunku:</i></td> <td><i>tytuł:</i></td> <td><i>data podpisu:</i></td> <td><i>nr rysunku:</i></td> </tr> <tr> <td>MROŚLAW KUNA</td> <td>SLK/107Z/PW/OE/08</td> <td></td> <td>10.05.2011</td> <td>II/8-12</td> </tr> <tr> <td></td> <td></td> <td></td> <td>10.05.2011</td> <td><i>data opracowania</i></td> </tr> <tr> <td></td> <td></td> <td></td> <td>10.05.2011</td> <td>10.05.2011</td> </tr> </table> <p><i>skala:</i></p> <p>-</p>										<i>autor:</i>	<i>nr rysunku:</i>	<i>tytuł:</i>	<i>data podpisu:</i>	<i>nr rysunku:</i>	MROŚLAW KUNA	SLK/107Z/PW/OE/08		10.05.2011	II/8-12				10.05.2011	<i>data opracowania</i>				10.05.2011	10.05.2011
<i>autor:</i>	<i>nr rysunku:</i>	<i>tytuł:</i>	<i>data podpisu:</i>	<i>nr rysunku:</i>																										
MROŚLAW KUNA	SLK/107Z/PW/OE/08		10.05.2011	II/8-12																										
			10.05.2011	<i>data opracowania</i>																										
			10.05.2011	10.05.2011																										
H	<p><i>tytuł:</i></p> <p>SCHEMAT ROZDZIELNICZY RG1</p> <table border="1"> <tr> <td><i>nr rysunku:</i></td> <td><i>tytuł:</i></td> <td><i>data podpisu:</i></td> <td><i>nr rysunku:</i></td> </tr> <tr> <td>226/98 U.W. K-08</td> <td>KRZYŚCIOF DERBOWSKI</td> <td>10.05.2011</td> <td>A-2808</td> </tr> <tr> <td></td> <td></td> <td></td> <td></td> </tr> <tr> <td></td> <td></td> <td></td> <td></td> </tr> </table> <p><i>autor:</i></p> <p>AGNIESZKA ŚWISTAK</p> <p><i>data opracowania:</i></p> <p>PB</p>										<i>nr rysunku:</i>	<i>tytuł:</i>	<i>data podpisu:</i>	<i>nr rysunku:</i>	226/98 U.W. K-08	KRZYŚCIOF DERBOWSKI	10.05.2011	A-2808												
<i>nr rysunku:</i>	<i>tytuł:</i>	<i>data podpisu:</i>	<i>nr rysunku:</i>																											
226/98 U.W. K-08	KRZYŚCIOF DERBOWSKI	10.05.2011	A-2808																											
I	00	01	02	03	04	05	06	07	08	09																				




$P_1 = 85\text{KW}$
 $P_2 = 40\text{KW}$
 $I_0 = 66\text{A}$

ROZDZIELNICA RG1

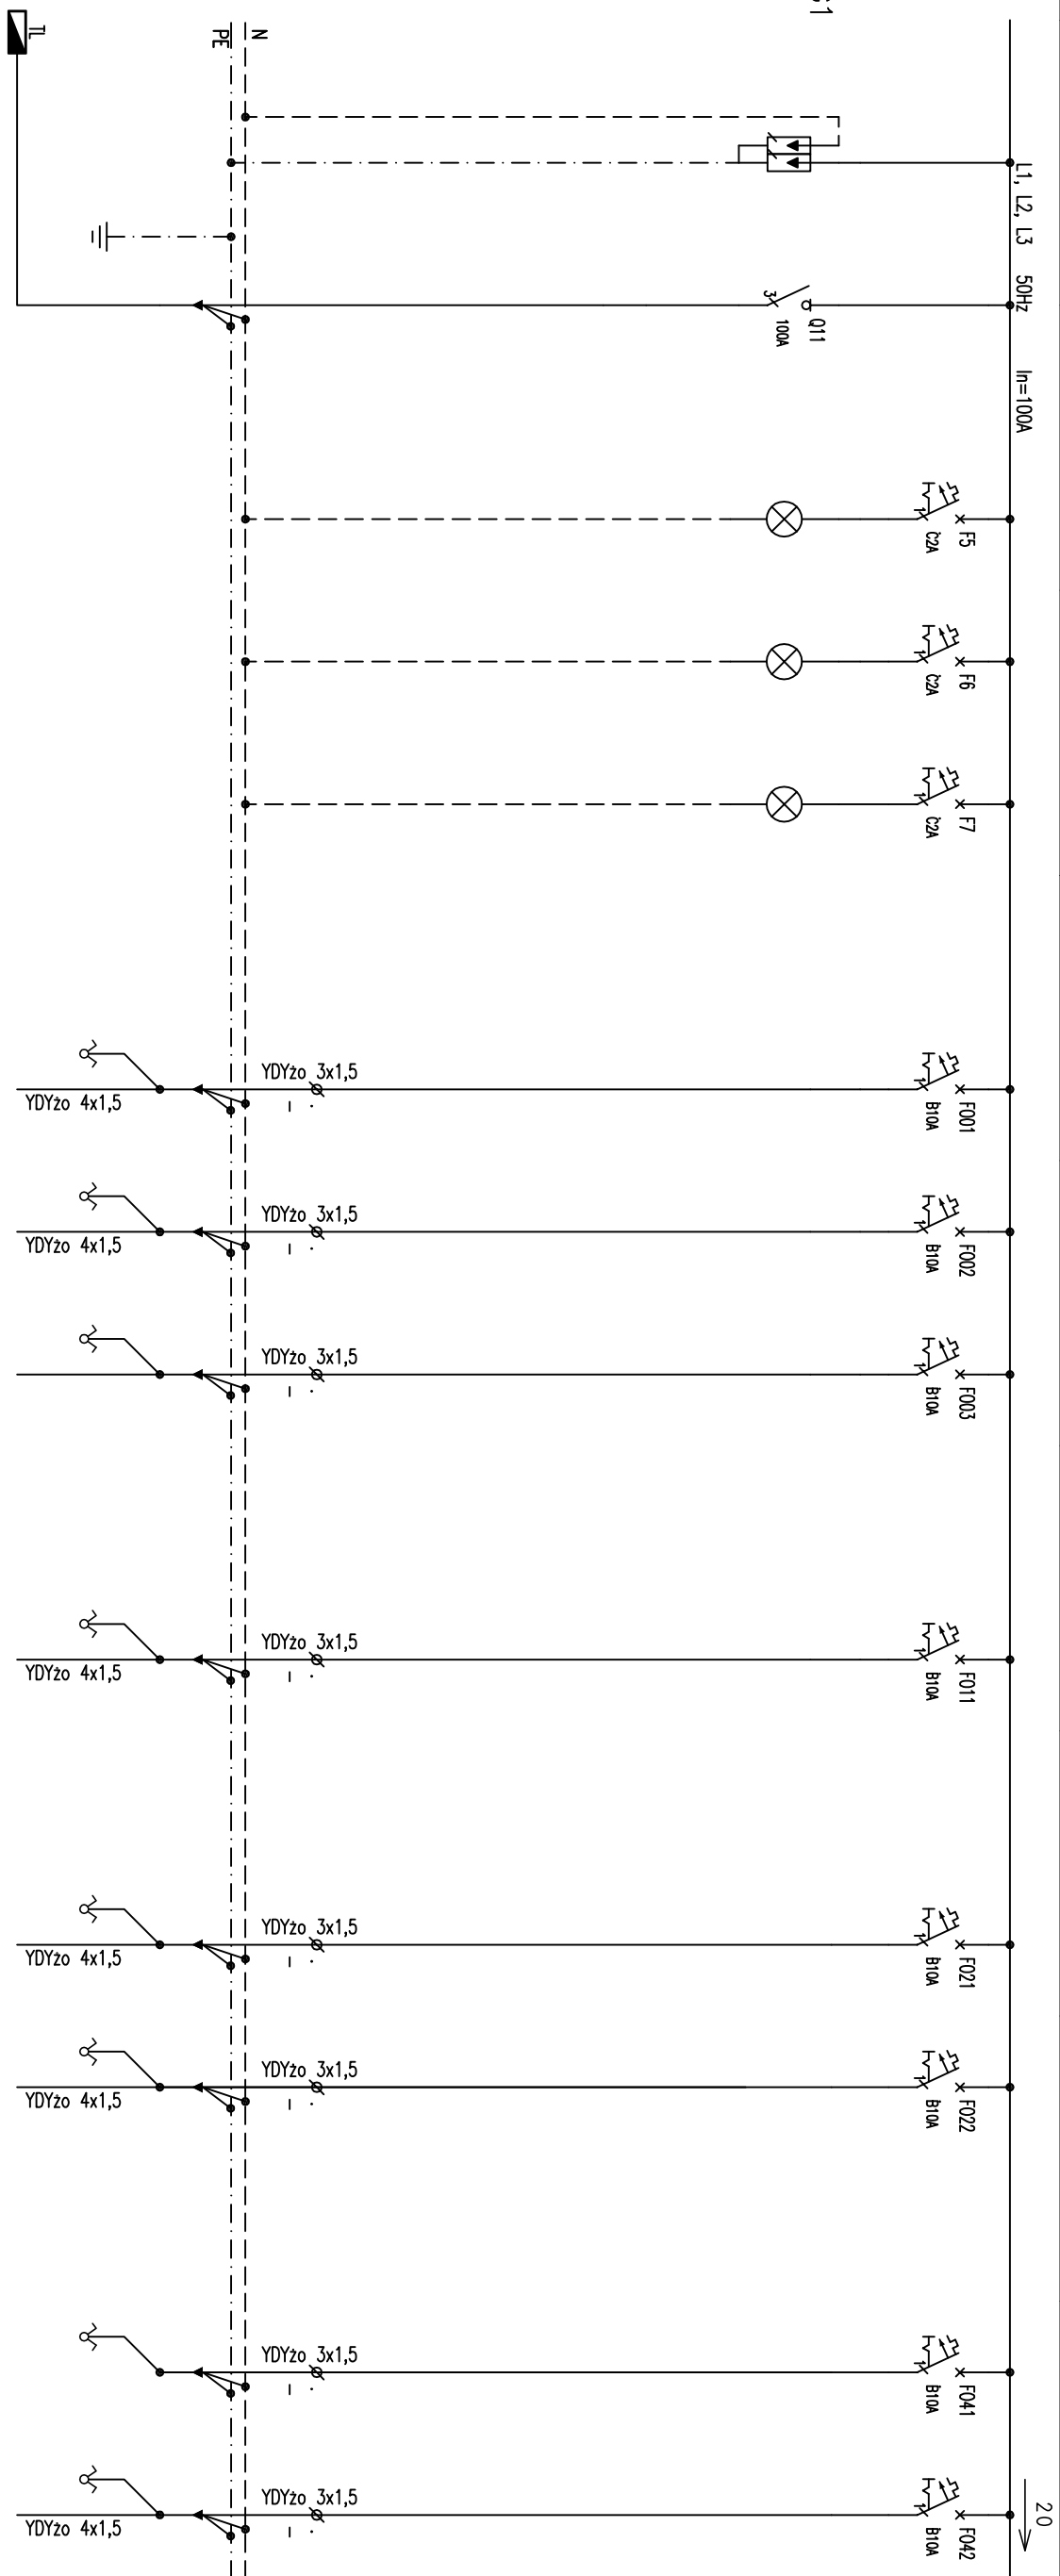Napięcie sieci: 400/230V ; 50Hz
 Układ sieci: TN-S
 System ochrony: P.porzeleniowej;
 SAMOCZYNNE SZYBKIE WYŁĄCZENIE

NR OBWODU/No CIRCUIT	RG1/011	RG1/F5	RG1/F6	RG1/F7	RG1/FO01	RG1/FO02	RG1/FO03	RG1/FO11	RG1/FO21	RG1/FO22	RG1/FO41	RG1/FO42
TYP KABLA/CABLE TYPE												
MOC/POWER												
OPIS DESCRIPTION	OSRANICZNIK PRSTIPNEC KLASA C	ZASILANIE Z ROZDZIELNICY RG1/001	KONTROLA NAPIĘCIA L2	KONTROLA NAPIĘCIA L3	OSWIETLENIE POM. 1.1 HOL	OSWIETLENIE POM. 1.1 HOL	OSWIETLENIE POM. 1.9 ZAPLECZE KATERINGOWE	OSWIETLENIE POM. 1.3, 1.4 ODCZYTOWA	OSWIETLENIE POM. 1.6, 1.7 POM. 1.8	OSWIETLENIE POM. 1.10, 1.11 SANITARIATY	OSWIETLENIE POM. 1.5 DYREKCJA/ KSIĘGOWNIA	OSWIETLENIE POM. 2.2, 2.7 SALA BIBLIOTECZNA

10	11	12	13	14	15	16	17	18	19								
<p>SCHEMAT ROZDZIELNICY RG1</p> <table border="1"> <tr> <td>autor: MIROSLAW KUINA</td> <td>nr. uprawnień: SLK/1072/PWOE/08</td> <td>data podpisu: 10.05.2011</td> <td>nr. rysunku: II/8-12</td> </tr> <tr> <td>opracował: AGNIESZKA ŚWISTAK</td> <td>nr. uprawnień: A-2808</td> <td>data podpisu: 10.05.2011</td> <td>data opracowania: 10.05.2011</td> </tr> </table>										autor: MIROSLAW KUINA	nr. uprawnień: SLK/1072/PWOE/08	data podpisu: 10.05.2011	nr. rysunku: II/8-12	opracował: AGNIESZKA ŚWISTAK	nr. uprawnień: A-2808	data podpisu: 10.05.2011	data opracowania: 10.05.2011
autor: MIROSLAW KUINA	nr. uprawnień: SLK/1072/PWOE/08	data podpisu: 10.05.2011	nr. rysunku: II/8-12														
opracował: AGNIESZKA ŚWISTAK	nr. uprawnień: A-2808	data podpisu: 10.05.2011	data opracowania: 10.05.2011														

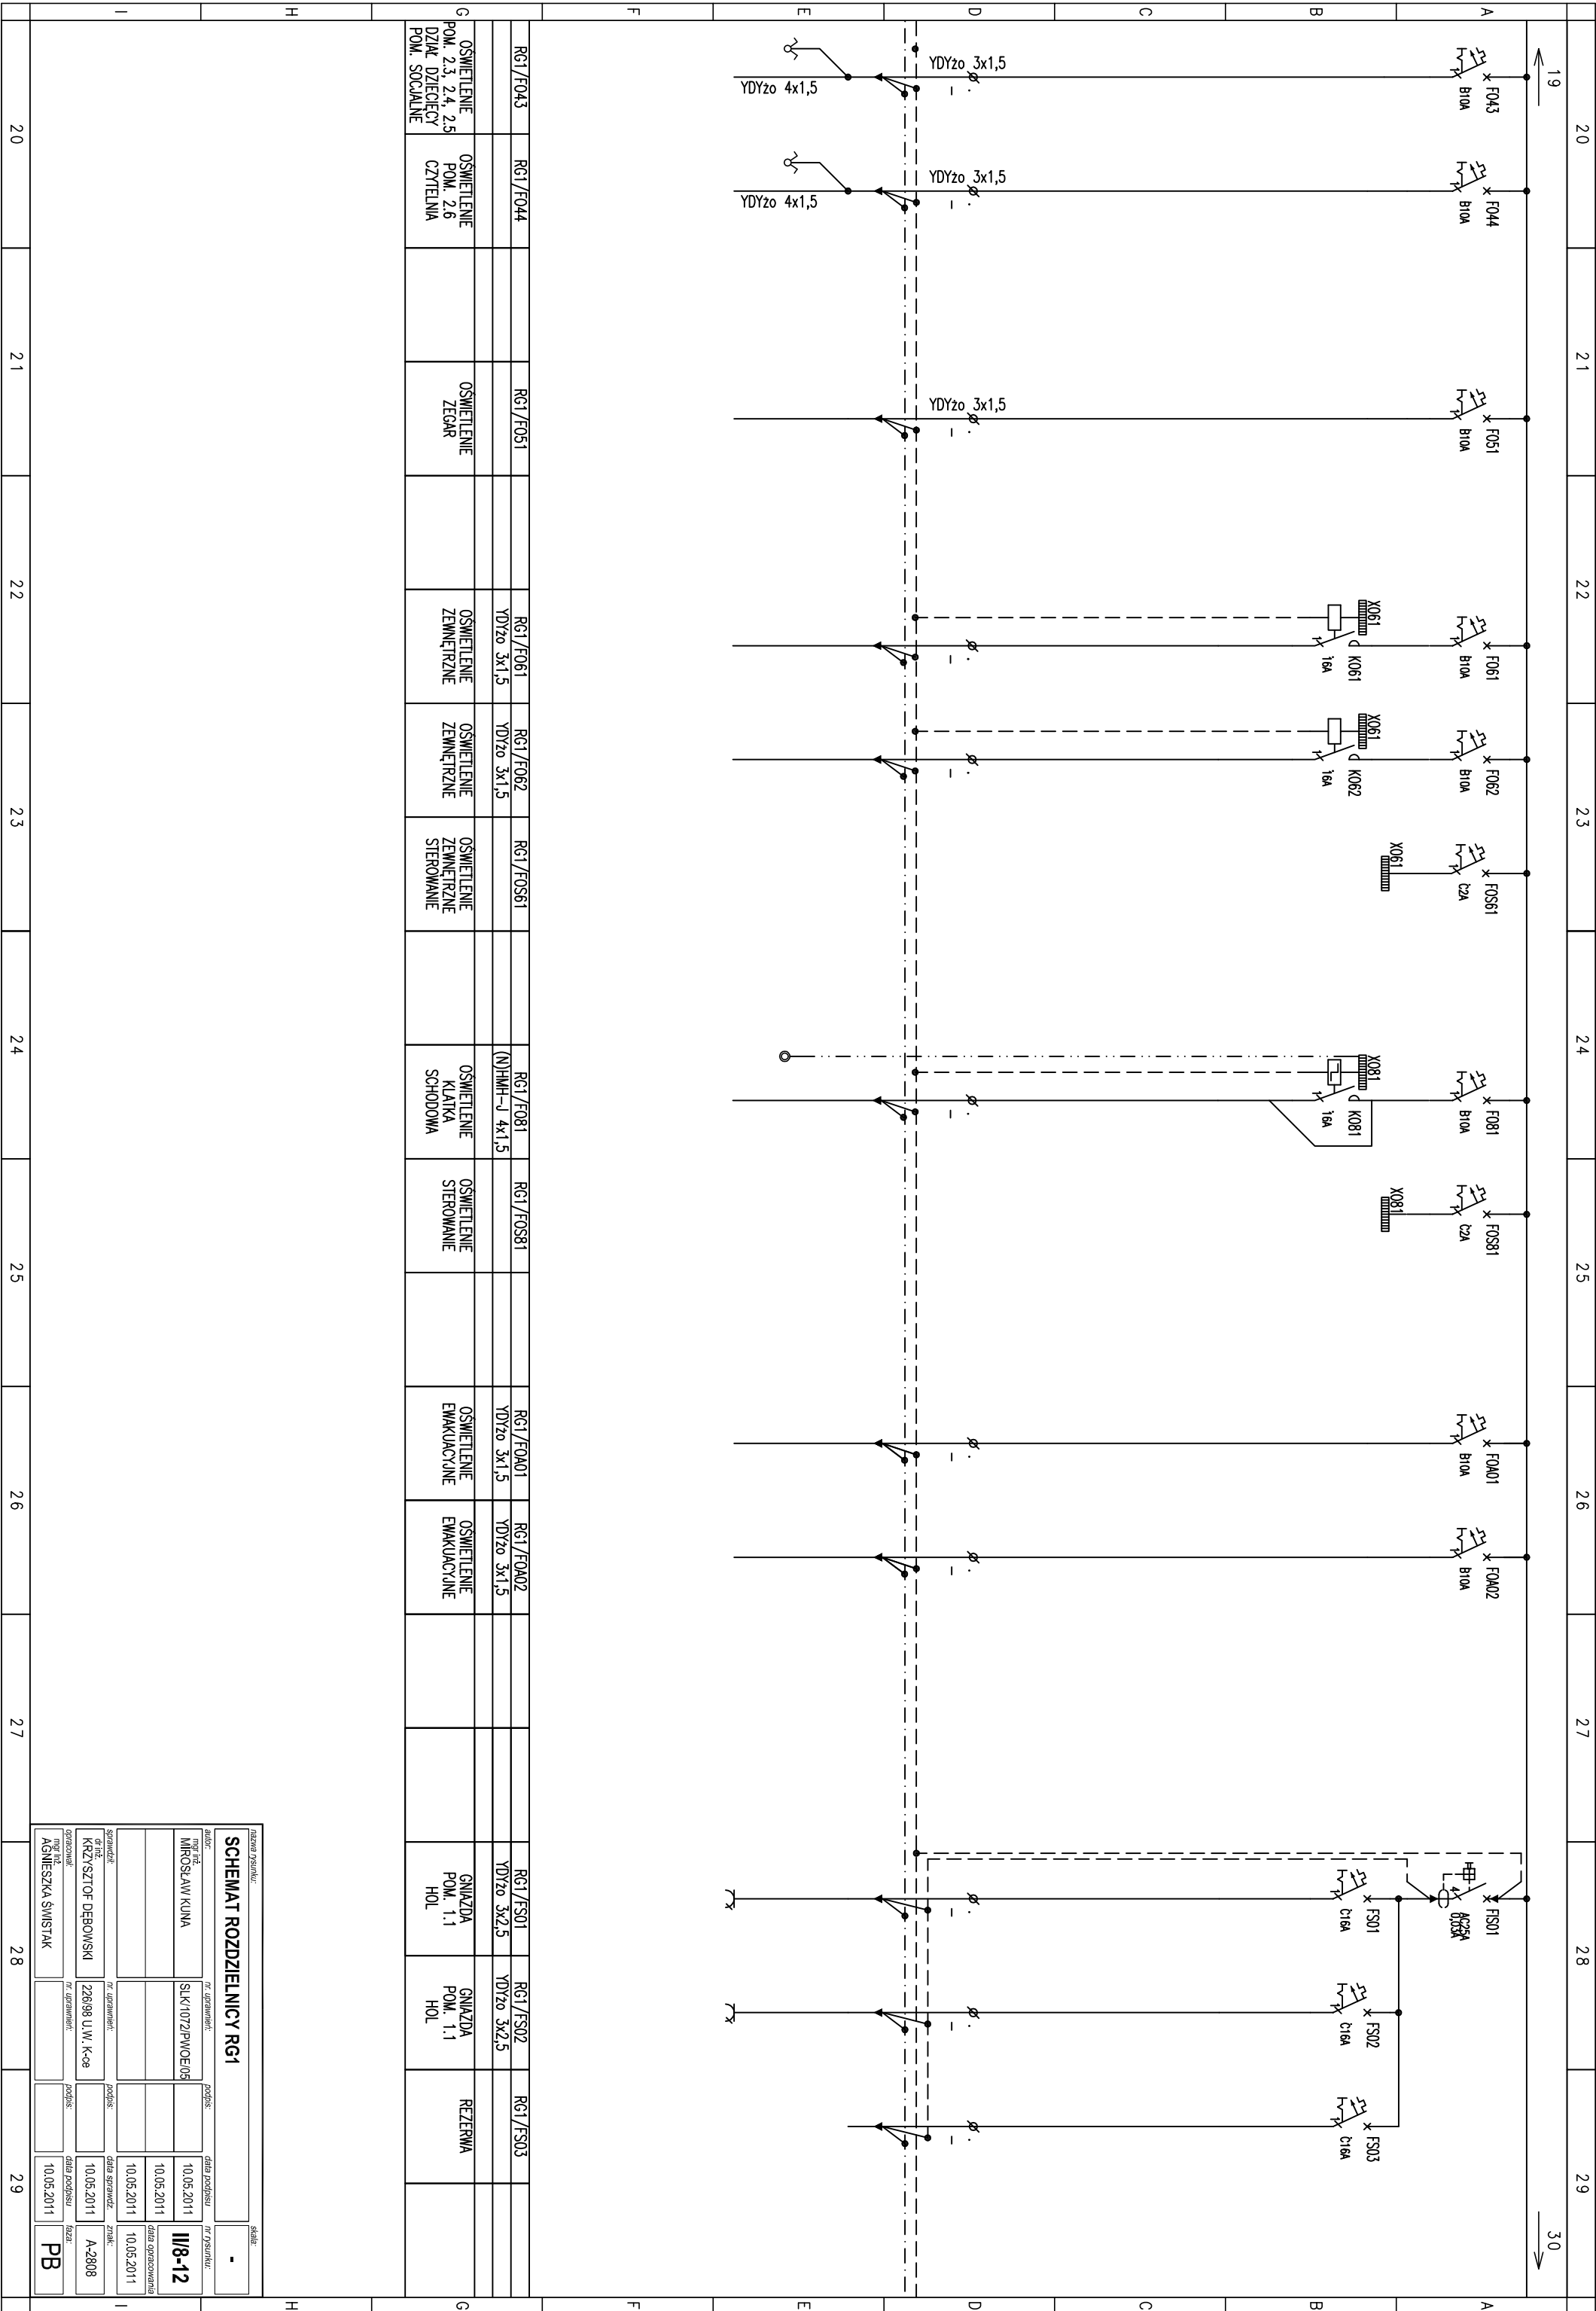

licencja rysunku: _____

SCHEMAT ROZDZIELNICY RG1

autor: _____

nr. uprawnień: _____

data podpisu: _____

nr. rysunku: _____

data opracowania: _____

10.05.2011

10.05.2011

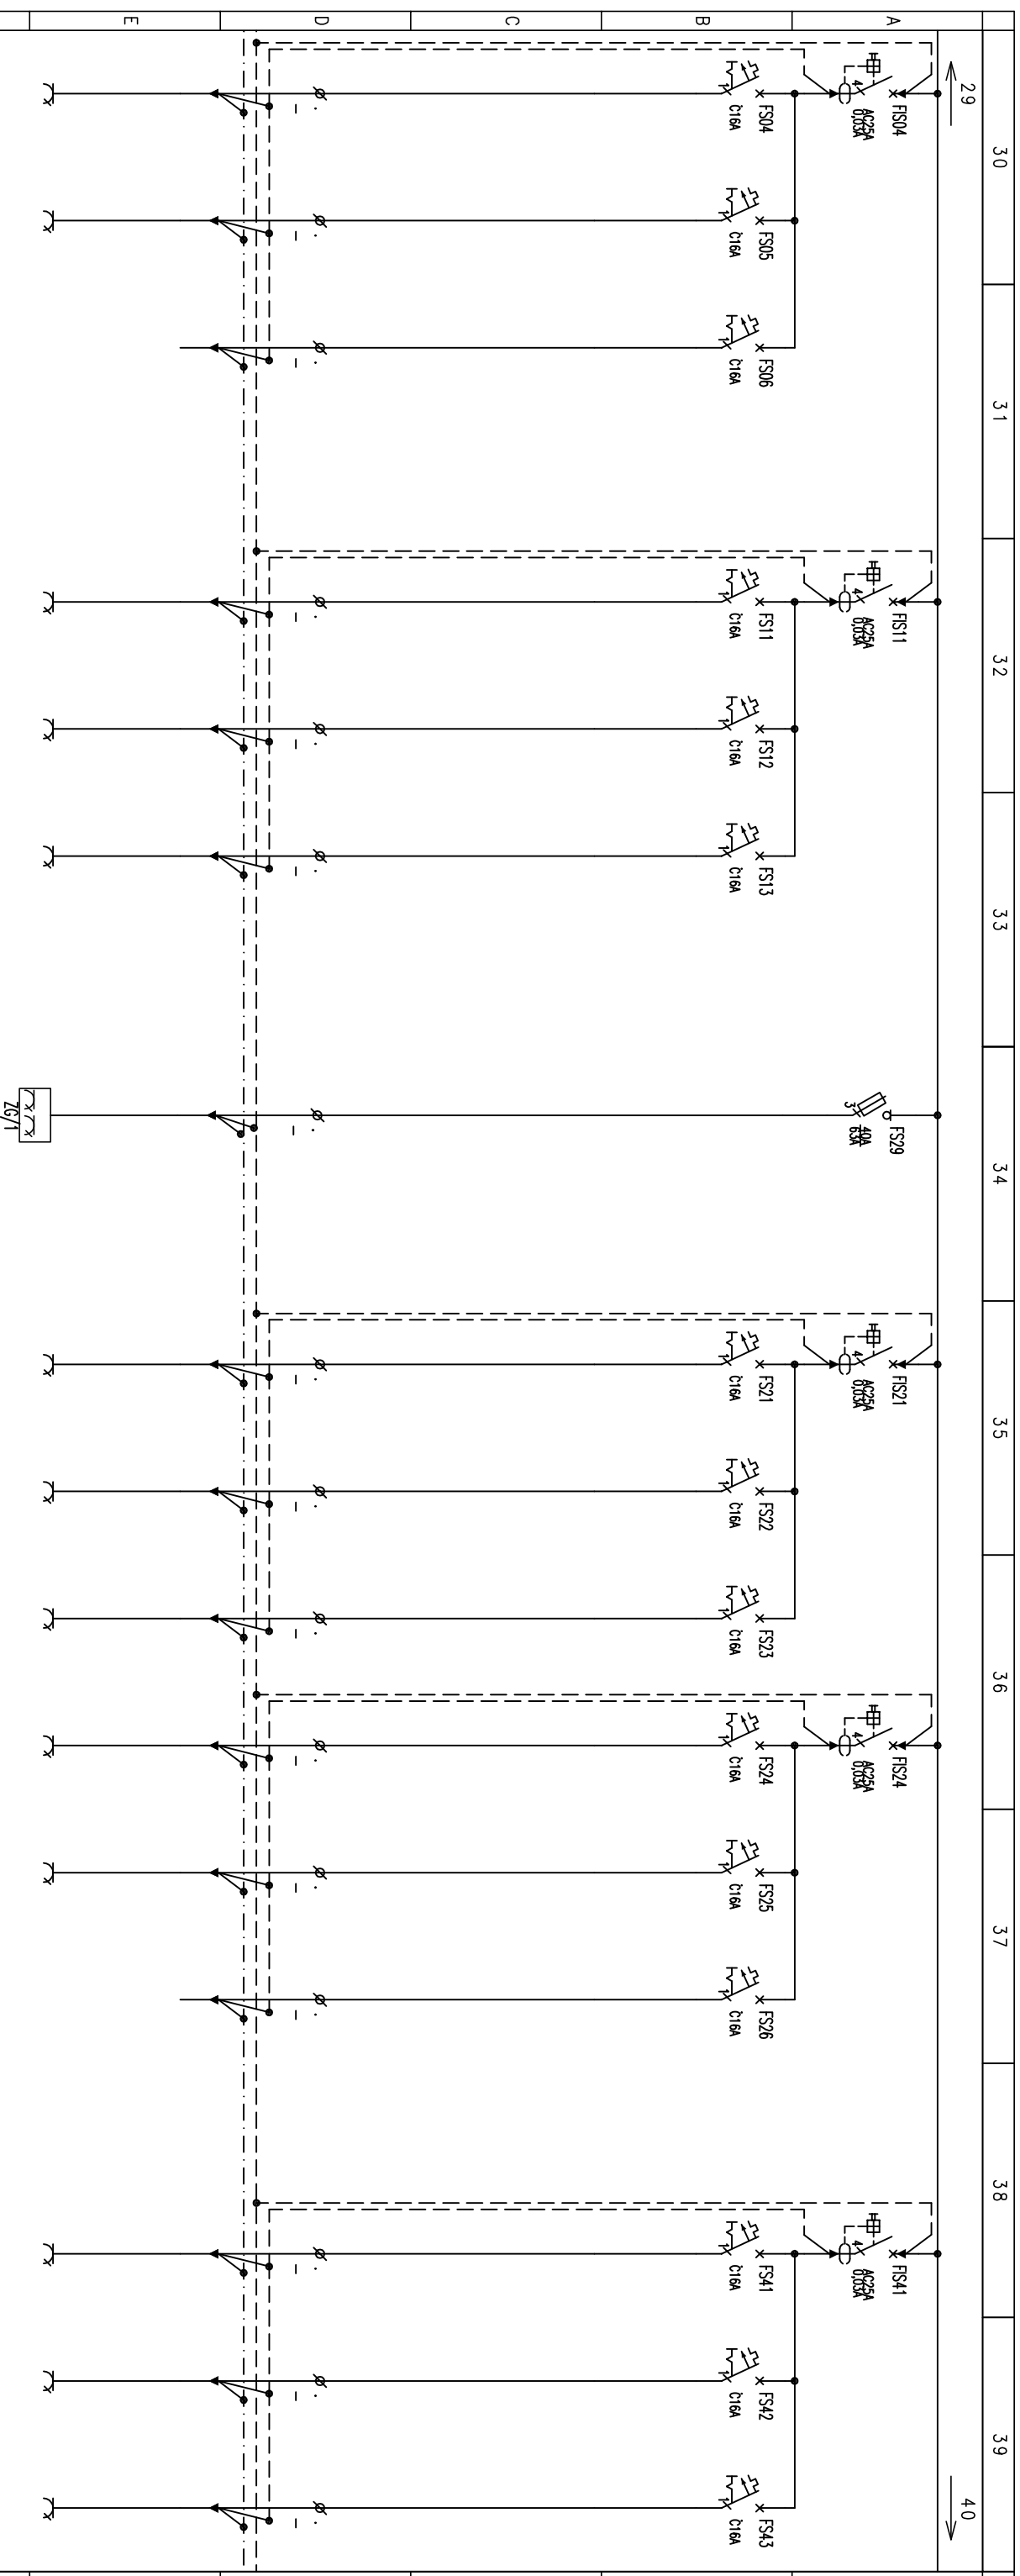


RG1/FS04	RG1/FS05	RG1/FS06	RG1/FS11	RG1/FS12	RG1/FS13	RG1/FS14	RG1/FS21	RG1/FS22	RG1/FS23	RG1/FS24	RG1/FS25	RG1/FS26	RG1/FS41	RG1/FS42	RG1/FS43
YDY20 3x2,5	YDY20 3x2,5		YDY20 3x2,5	YDY20 3x2,5	YDY20 3x2,5	YDY20 5x6	YDY20 3x2,5	YDY20 3x2,5	YDY20 3x2,5	YDY20 3x2,5	YDY20 3x2,5	YDY20 3x2,5	YDY20 3x2,5	YDY20 3x2,5	YDY20 3x2,5
GNIAZDA AUTOMAT DO NAPŃI	GNIAZDA AUTOMAT DO SŁODWCZY	REZERWA	GNIAZDA SALA ODCZYTOWA	GNIAZDA SALA ODCZYTOWA	GNIAZDA DYREKCJA/KSIĘGOWNOŚĆ	ZESTAW GNIAZD	GNIAZDA SANIATARIAŁ	GNIAZDA SANIATARIAŁ	GNIAZDA POM. GOSP.	GNIAZDA SANIATARIAŁ	GNIAZDA SANIATARIAŁ	REZERWA	GNIAZDA SALA BIBLIOTECZNA	GNIAZDA SALA BIBLIOTECZNA	GNIAZDA POM. 2.3 DZIAŁ DZIEGIEŁCY

30	31	32	33	34	35	36	37	38	39
----	----	----	----	----	----	----	----	----	----

SCHEMAT ROZDZIELNICZY RG1

autor: MIROSLAW KUNA	nr. uprawnień: SLK/1072/PWO/E/08	data podpisu: 10.05.2011	nr. rysunku: II/8-12
projektant: KRZYSTOF DEBOWSKI	nr. uprawnień: 226/98 U.W. K-08	data podpisu: 10.05.2011	data opracowania: 10.05.2011
opracowanie: AGNIESZKA ŚWISTAK	nr. uprawnień: -	data podpisu: 10.05.2011	data sprawdzenia: 10.05.2011
nr. uprawnień: -	podpis: -	data sprawdzenia: 10.05.2011	znak: PB

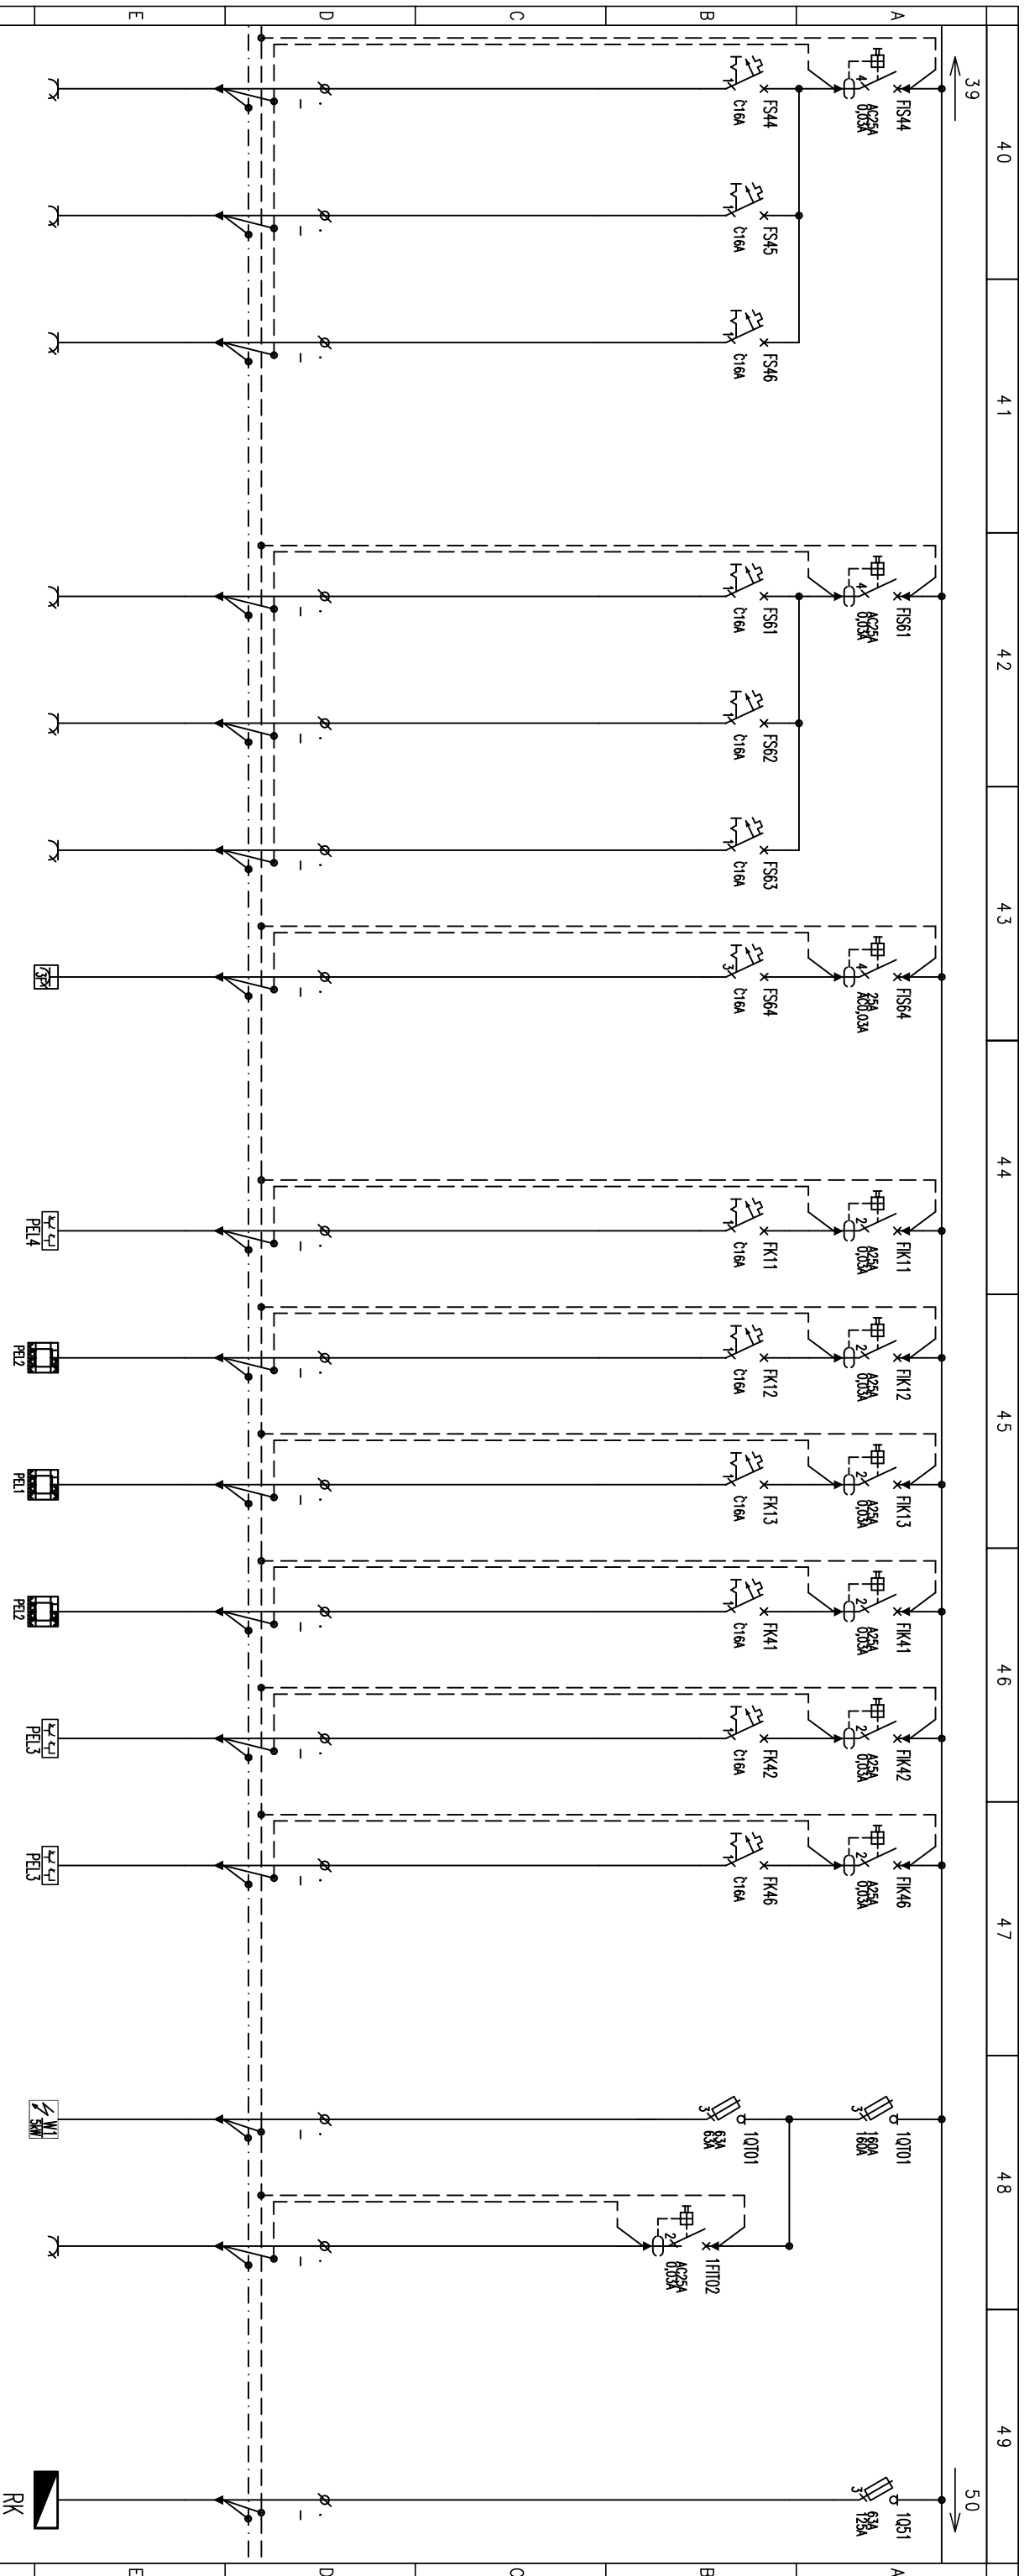


RG1/FS44	RG1/FS45	RG1/FS46	RG1/FS61	RG1/FS62	RG1/FS63	RG1/FS64	RG1/FK11	RG1/FK12	RG1/FK13	RG1/FK41	RG1/FK42	RG1/FK46	RG1/10T01	RG1/10T02	RG1/1001
YD7z0 3x2,5	YD7z0 3x2,5	YD7z0 3x2,5	YD7z0 3x2,5	YD7z0 3x2,5	YD7z0 3x2,5	YD7z0 5x2,5 8kW	YD7z0 3x2,5	YD7z0 3x2,5	YD7z0 3x2,5	YD7z0 3x2,5	YD7z0 3x2,5	YD7z0 3x2,5	YK7z0 5x6	YK7z0 3x2,5	YK7z0 5x16
GNIAZDA POM. 2,4, 2,5 POM. SOCJALNE	GNIAZDA POM. 2,4 POM. SOCJALNE	GNIAZDA POM. 2,6 CZYTELNA	GNIAZDA OSOBNE ZAPLECZE KATERINGOWE	GNIAZDA ZAPLECZE KATERINGOWE (LUDOWKA)	GNIAZDA ZAPLECZE KATERINGOWE (MIKROFALOWKA)	GNIAZDA ZAPLECZE KATERINGOWE (PIEC)	GNIAZDA SALA ODCZYTOWA	GNIAZDA SALA ODCZYTOWA	GNIAZDA DYREKCJA/ KSIĘGOWNOSĆ	GNIAZDA SALA BIBLIOTECZNA	GNIAZDA SALA BIBLIOTECZNA	GNIAZDA POM. 2,6 CZYTELNA	WINDA	SZYB WINDY	ROZDZIELNICA KOTLOWNI 5kW

40	41	42	43	44	45	46	47	48	49
<p>40 41 42 43 44 45 46 47 48 49</p>									


SCHEMAT ROZDZIELNICY RG1

autor: MIROSLAW KUNA	nr. uprawnień: SLK/1072/PWOC/E08	data podpisu: 10.05.2011	nr. rysunku: II/8-12
projektant: KRZYŚCIOF DEBOWSKI	nr. uprawnień: 22699 U.W. K-08	data podpisu: 10.05.2011	data opracowania: 10.05.2011
opracowanie: AGNIESZKA ŚWISTAK	nr. uprawnień: -	data podpisu: 10.05.2011	data sprawdzenia: 10.05.2011
nr. uprawnień: -	nr. uprawnień: -	data podpisu: -	nr. rysunku: -
nr. uprawnień: -	nr. uprawnień: -	data podpisu: -	nr. rysunku: -
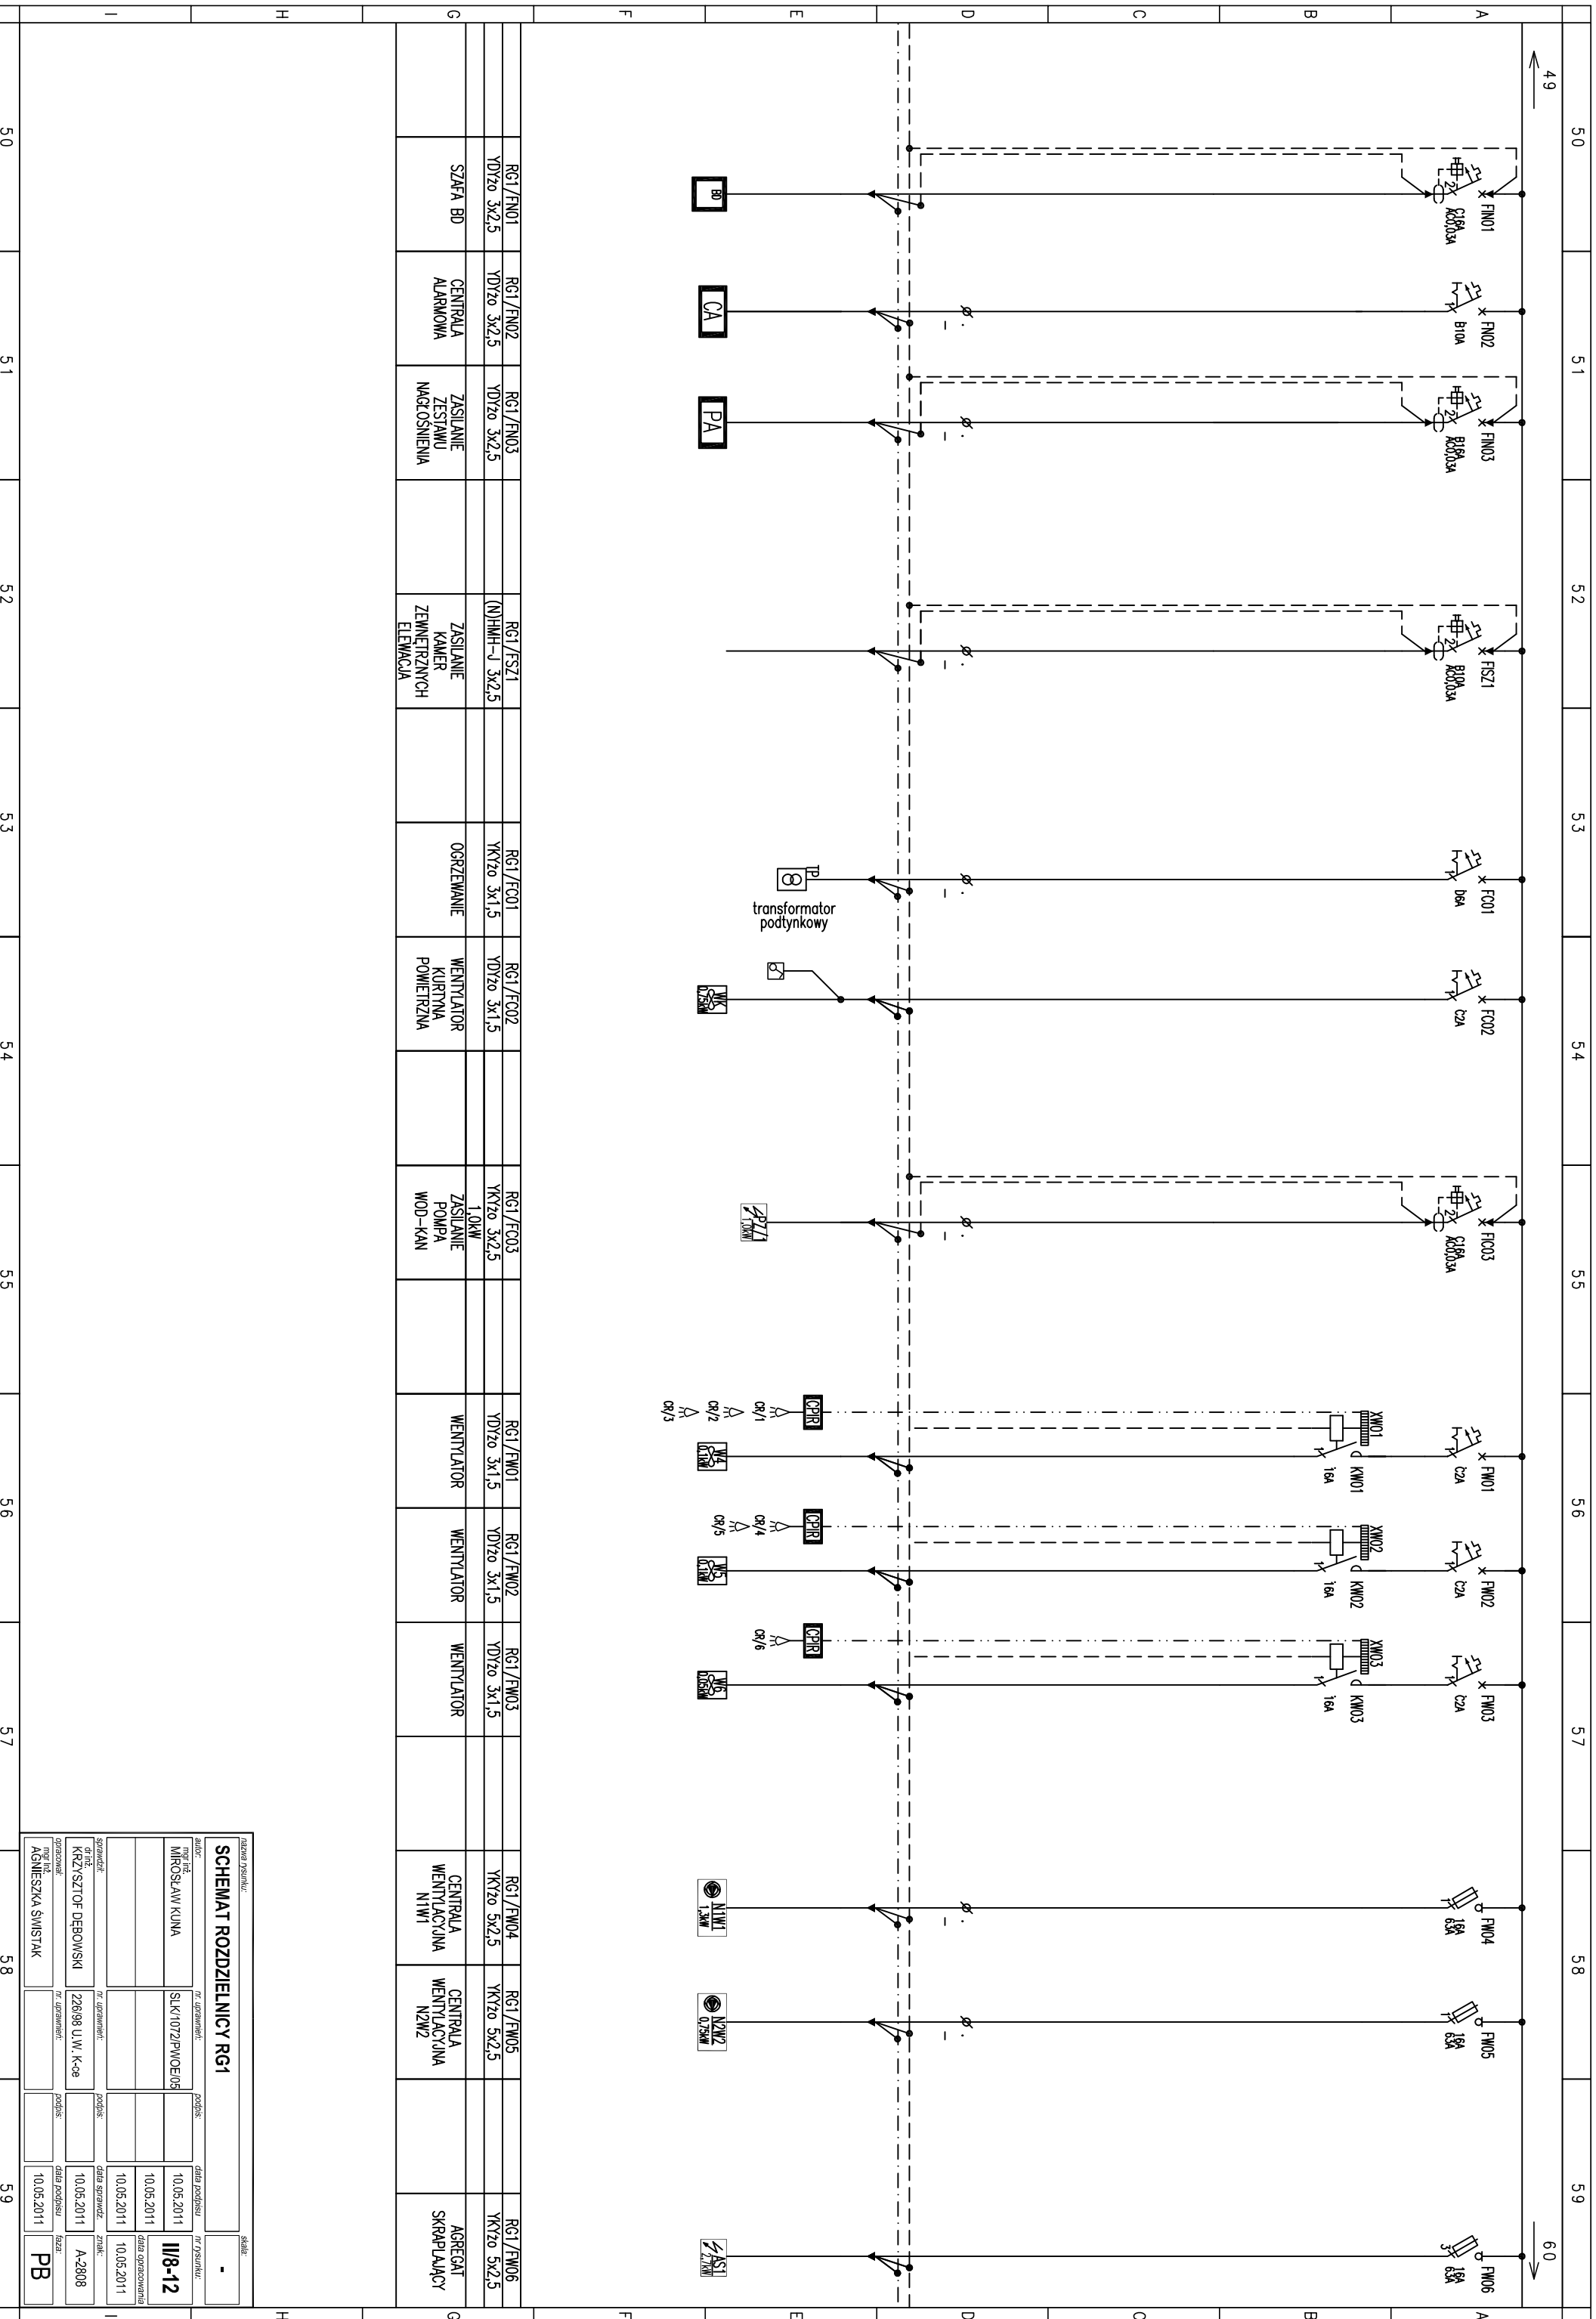

SCHEMAT ROZDZIELNICZY RG1

autor: MIROSLAW KUINA		nr. uprawnień: SLK/1072/PWO/E/08		data podpisu: 10.05.2011		nr. rysunku: II/8-12	
projektant: KRZYSTOF DEBOWSKI		nr. uprawnień: 226/98 U.W.-K-08		data podpisu: 10.05.2011		data opracowania: 10.05.2011	
kontrolant: AGNIESZKA ŚWISTAK		nr. uprawnień: -		data podpisu: 10.05.2011		data sprawdzenia: 10.05.2011	
tytuł: -		skala: -		nazwa obiektu: -		nazwa instalacji: -	
nazwa obiektu: -		nr. uprawnień: -		data podpisu: -		data opracowania: -	
projektant: -		nr. uprawnień: -		data podpisu: -		data sprawdzenia: -	
kontrolant: -		nr. uprawnień: -		data podpisu: -		data opracowania: -	
tytuł: -		skala: -		nazwa obiektu: -		nazwa instalacji: -	
nazwa obiektu: -		nr. uprawnień: -		data podpisu: -		data opracowania: -	
projektant: -		nr. uprawnień: -		data podpisu: -		data sprawdzenia: -	
kontrolant: -		nr. uprawnień: -		data podpisu: -		data opracowania: -	

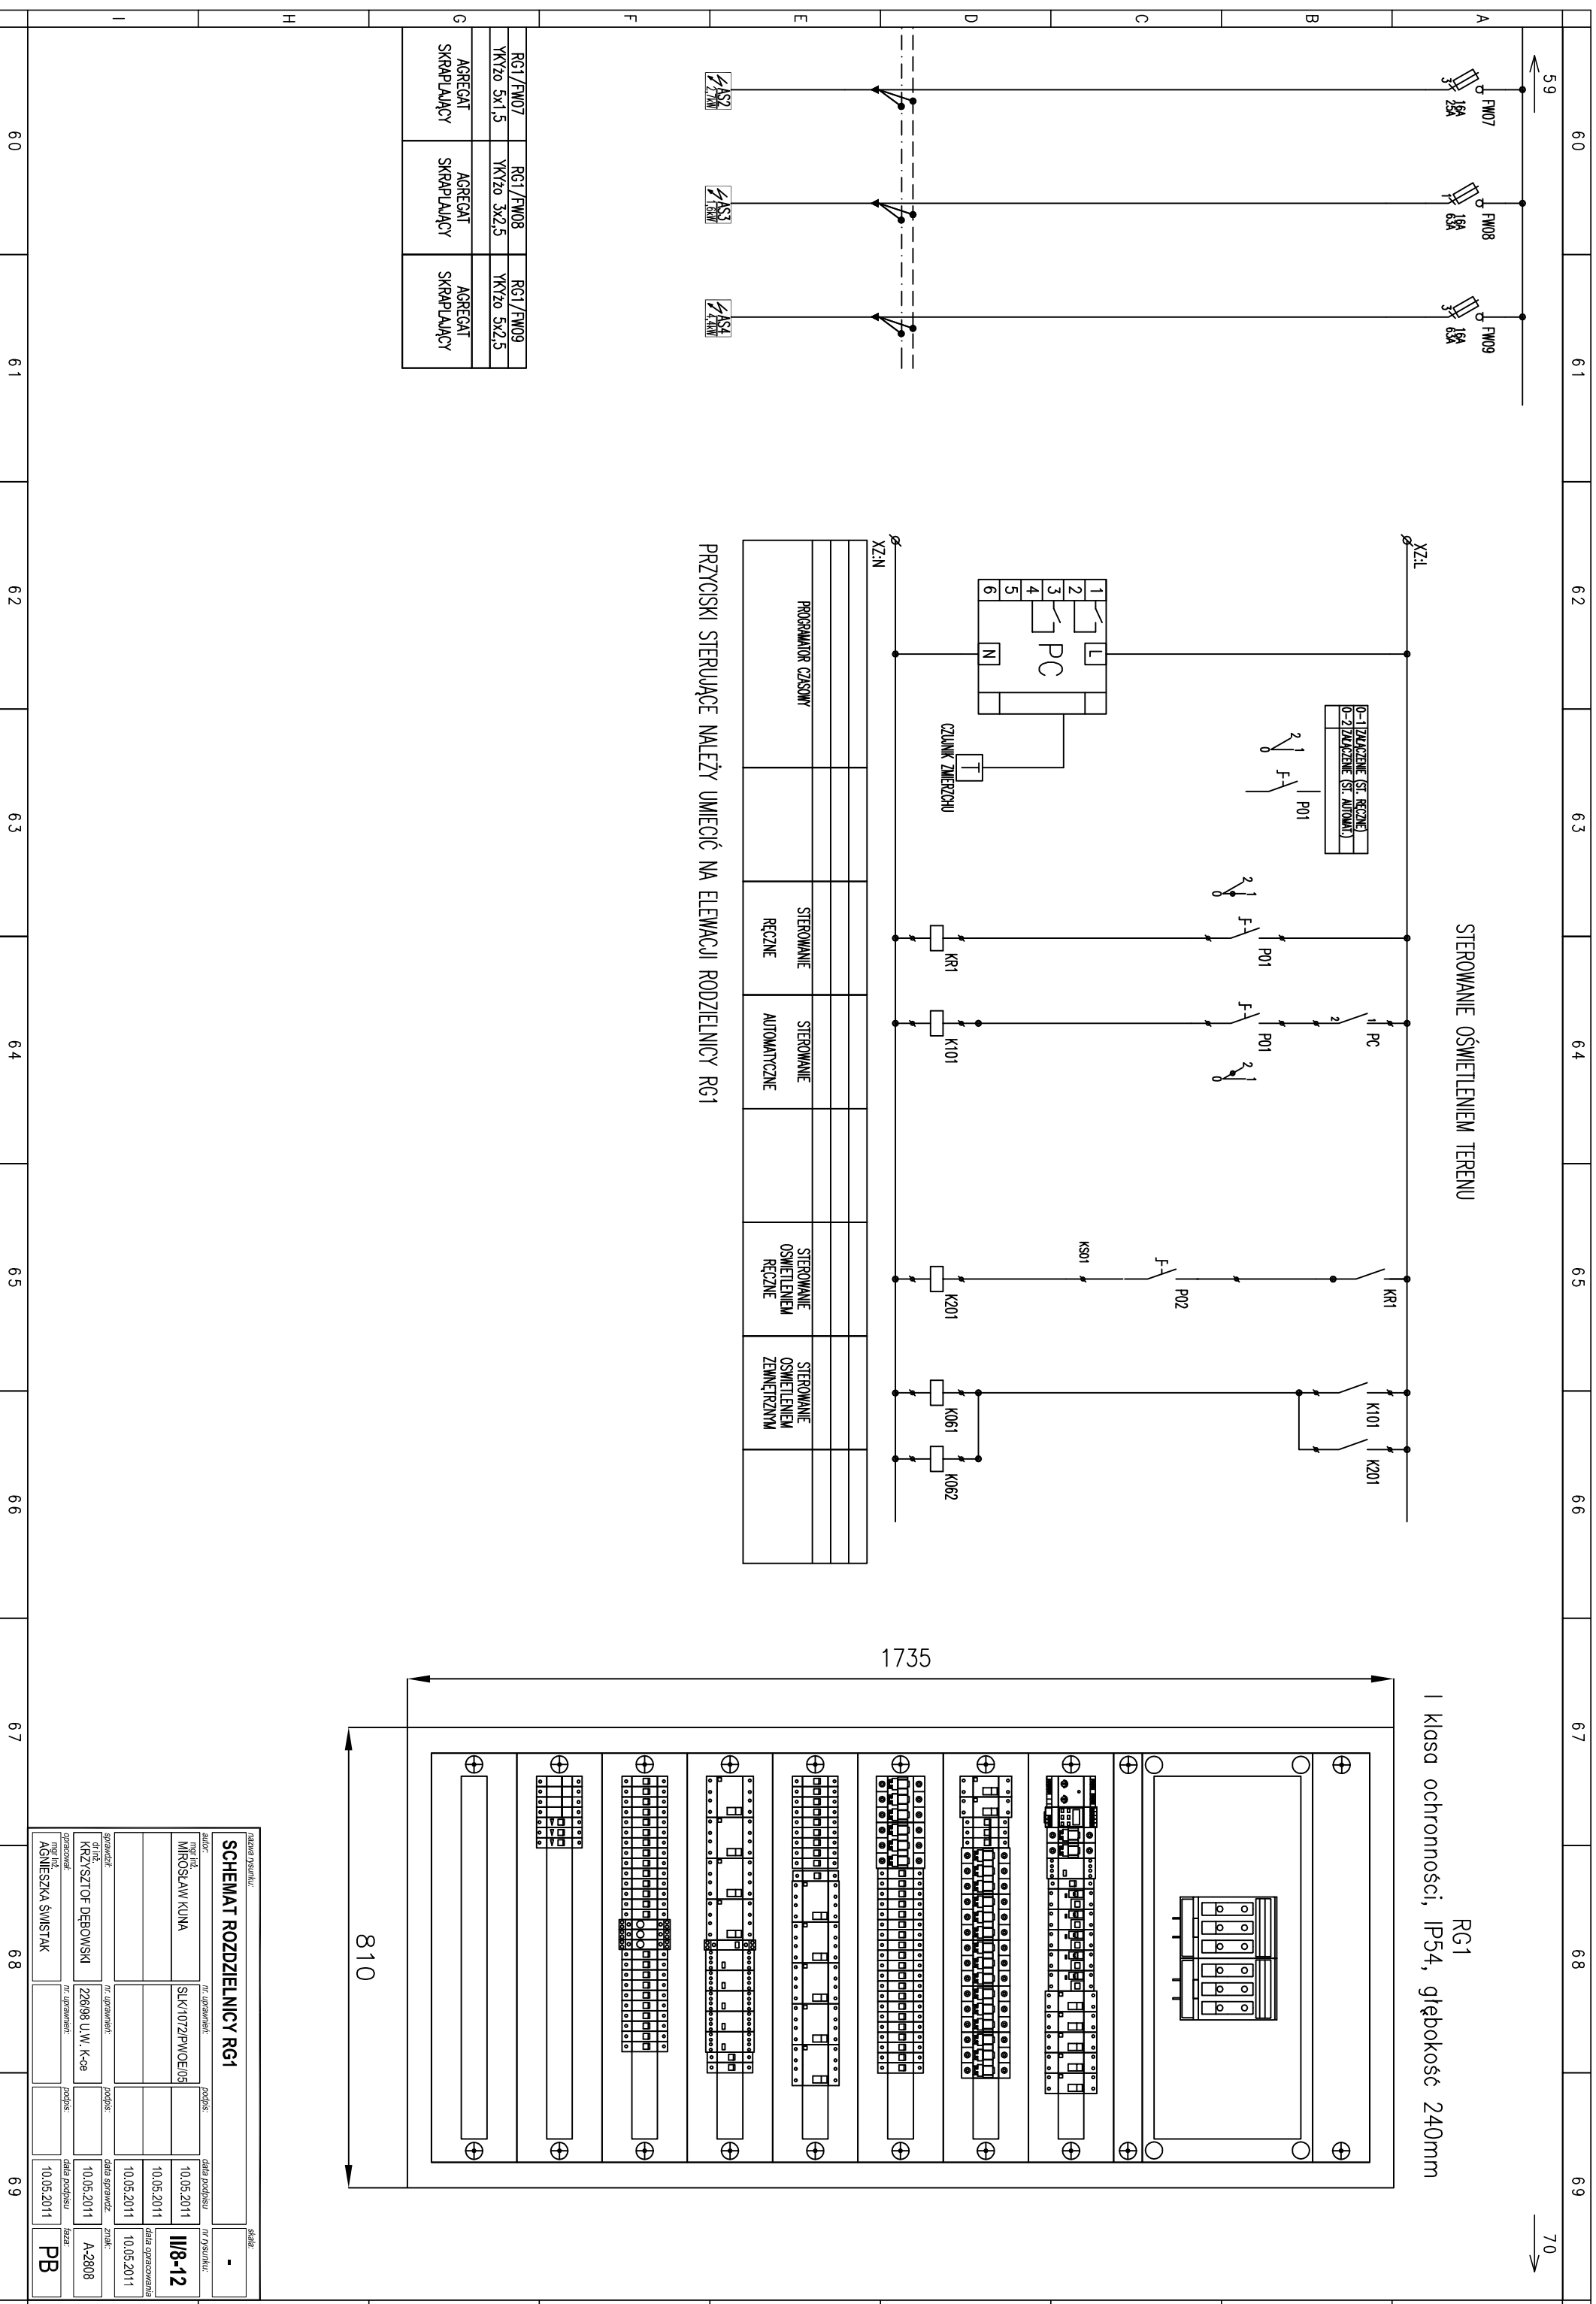

STEROWANIE OŚWIETLENIEM TERENU

RG1
I klasa ochronności, IP54, głębokość 240mm

PRZYCISKI STERUJĄCE NALEŻY UMIEŚCIĆ NA ELEWACJI RODZIELNICY RG1

RG1/FW07	RG1/FW08	RG1/FW09
YK720 5x1,5	YK720 3x2,5	YK720 5x2,5
AGREGAT SKRAPLAJĄCY	AGREGAT SKRAPLAJĄCY	AGREGAT SKRAPLAJĄCY

PROGRAMATOR CZASOWY	STEROWANIE RĘCZNE	STEROWANIE AUTOMATYCZNE	STEROWANIE OŚWIETLENIEM RĘCZNE	STEROWANIE OŚWIETLENIEM ZEMIERZNIEM

nazwa rysunku:		skala:	
SCHEMAT RODZIELNICY RG1		-	
autor:	nr. uprawnień:	data podpisu:	nr. rysunku:
MIROSLAW KUNA	SLK/1072/PW0E/08	10.05.2011	II/8-12
data:	nr. uprawnień:	data podpisu:	data opracowania:
10.05.2011	226/98 U.W. K-08	10.05.2011	10.05.2011
skrawcaz:	nr. uprawnień:	podpis:	znak:
KRZY/SZTOF DEBOWSKI	226/98 U.W. K-08	10.05.2011	A-2808
operator:	nr. uprawnień:	data podpisu:	tytuł:
AGNIESZKA ŚWISTAK	10.05.2011	10.05.2011	PB