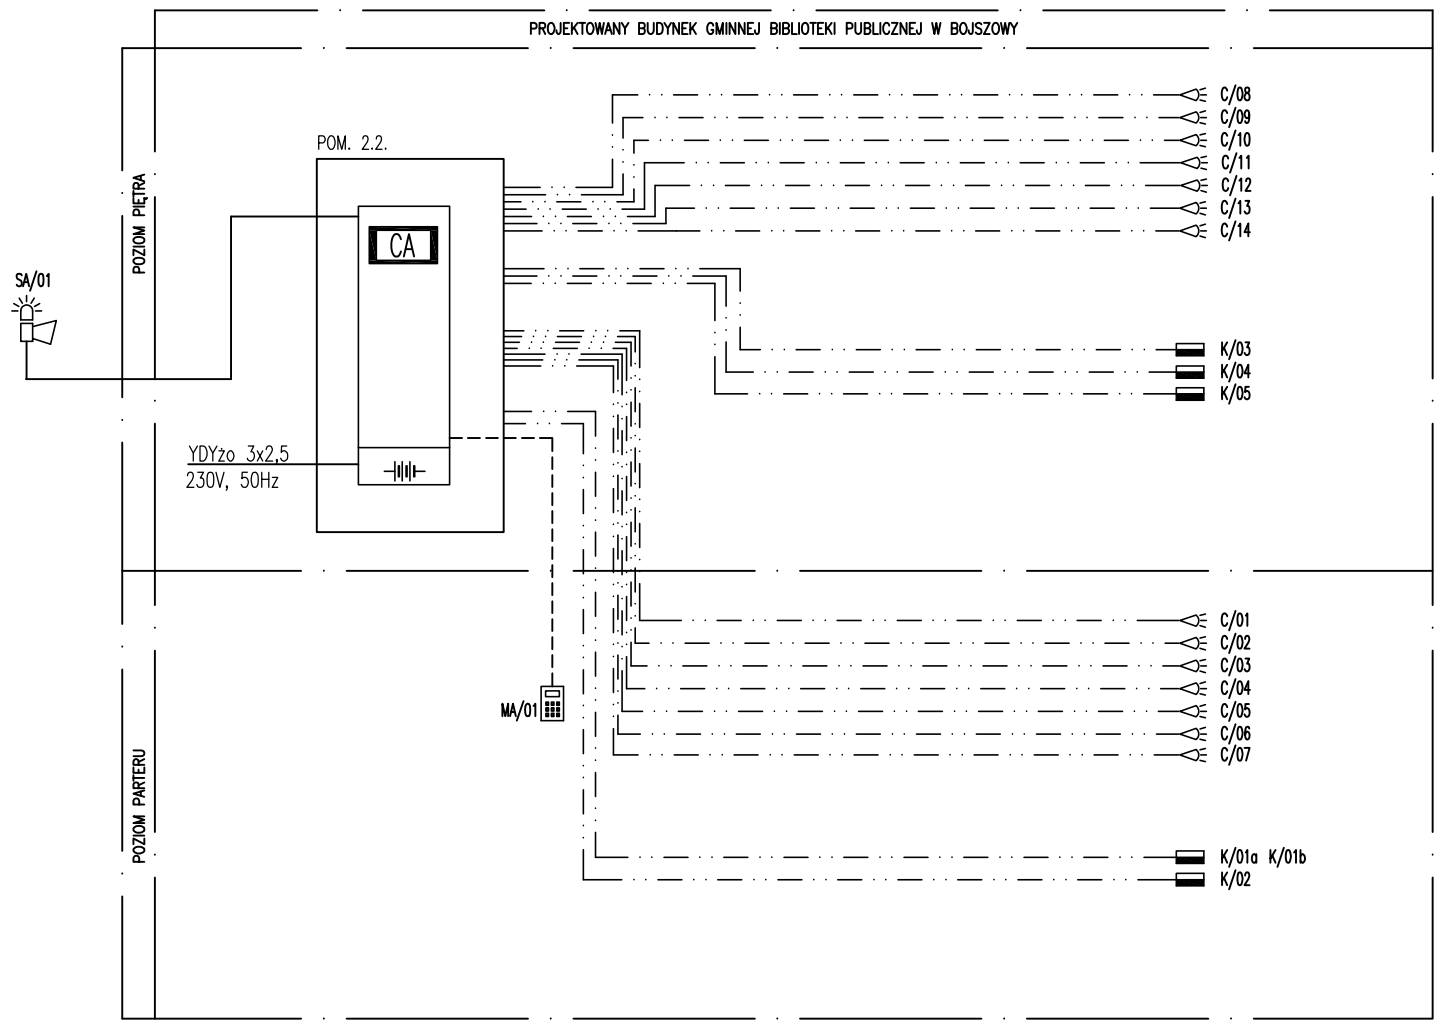

LEGENDA

CA	CENTRALA ALARMOWA
	MANIPULATOR
	SYGNALIZATOR AKUSTYCZNO–OPTYCZNY
	CZUJKA RUCHU – PIR
	KONTAKTRON
– – – – – – – –	YTKSYekw 2x2x0,6mm2
— · — · —	YTDY 6x0,5mm2
— ·· — ·· —	YTDY 2x0,5mm2
———	YTKSY 5x1mm2

jednostka projektowa:

AB-PROJEKT
architektoniczne biuro projektów
spółka z o.o. w Tychach
adres: ul. Fabryczna 43, PL 43-100 TYCHY
tel.: 032/217 31 76, 032/217 51 59, fax: 032/217 71 70
e-mail: biuro@ab-projekt.com.pl
www.ab-projekt.com.pl

biuro branżowe:

CREATIVE ENGINEERS GROUP
CEGROUP Sp. z o.o. Sp.k.
44-100 GLIWICE, ul. KOŚCIUSZKI 1C
TEL.:(+48) 32-444-66-66, FAX : (+48) 32-750-88-53
E-MAIL: biuro@cegroup.pl

nazwa projektu:
PROJEKT BUDOWLANY PRZEBUDOWY I ROZBUDOWY

część:
PROJEKT ARCHITEKTONICZNO - BUDOWLANY
CZĘŚĆ II/9 - INSTALACJE NISKOPRĄDOWE

obiekt:
BUDYNEK GMINNEJ BIBLIOTEKI PUBLICZNEJ W BOJSZOWACH

adres:
UL. GOŚCINNA 6, 43-220 BOJSZOWY

inwestor:
GMINA BOJSZOWY, UL. GAIKOWA 35, 43-220 BOJSZOWY

nazwa rysunku: **SCHEMAT SSWiN**

skala: -

autor:	*nr. uprawnień:*	*podpis:*	*data podpisu*	*nr rysunku:*
mgr inż. MIROSŁAW KUNA	SLK/1072/PWOE/05		10.05.2011	**II/9-11**
			10.05.2011	*data opracowania*
			10.05.2011	10.05.2011

sprawdził:	*nr. uprawnień:*	*podpis:*	*data sprawdz.*	*znak:*
dr inż. KRZYSZTOF DĘBOWSKI	226/98 U.W. K-ce		10.05.2011	A-2808

opracował:	*nr. uprawnień:*	*podpis:*	*data podpisu*	*faza:*
mgr inż. AGNIESZKA ŚWISTAK			10.05.2011	PB