




RZUT , SKALA 1:50

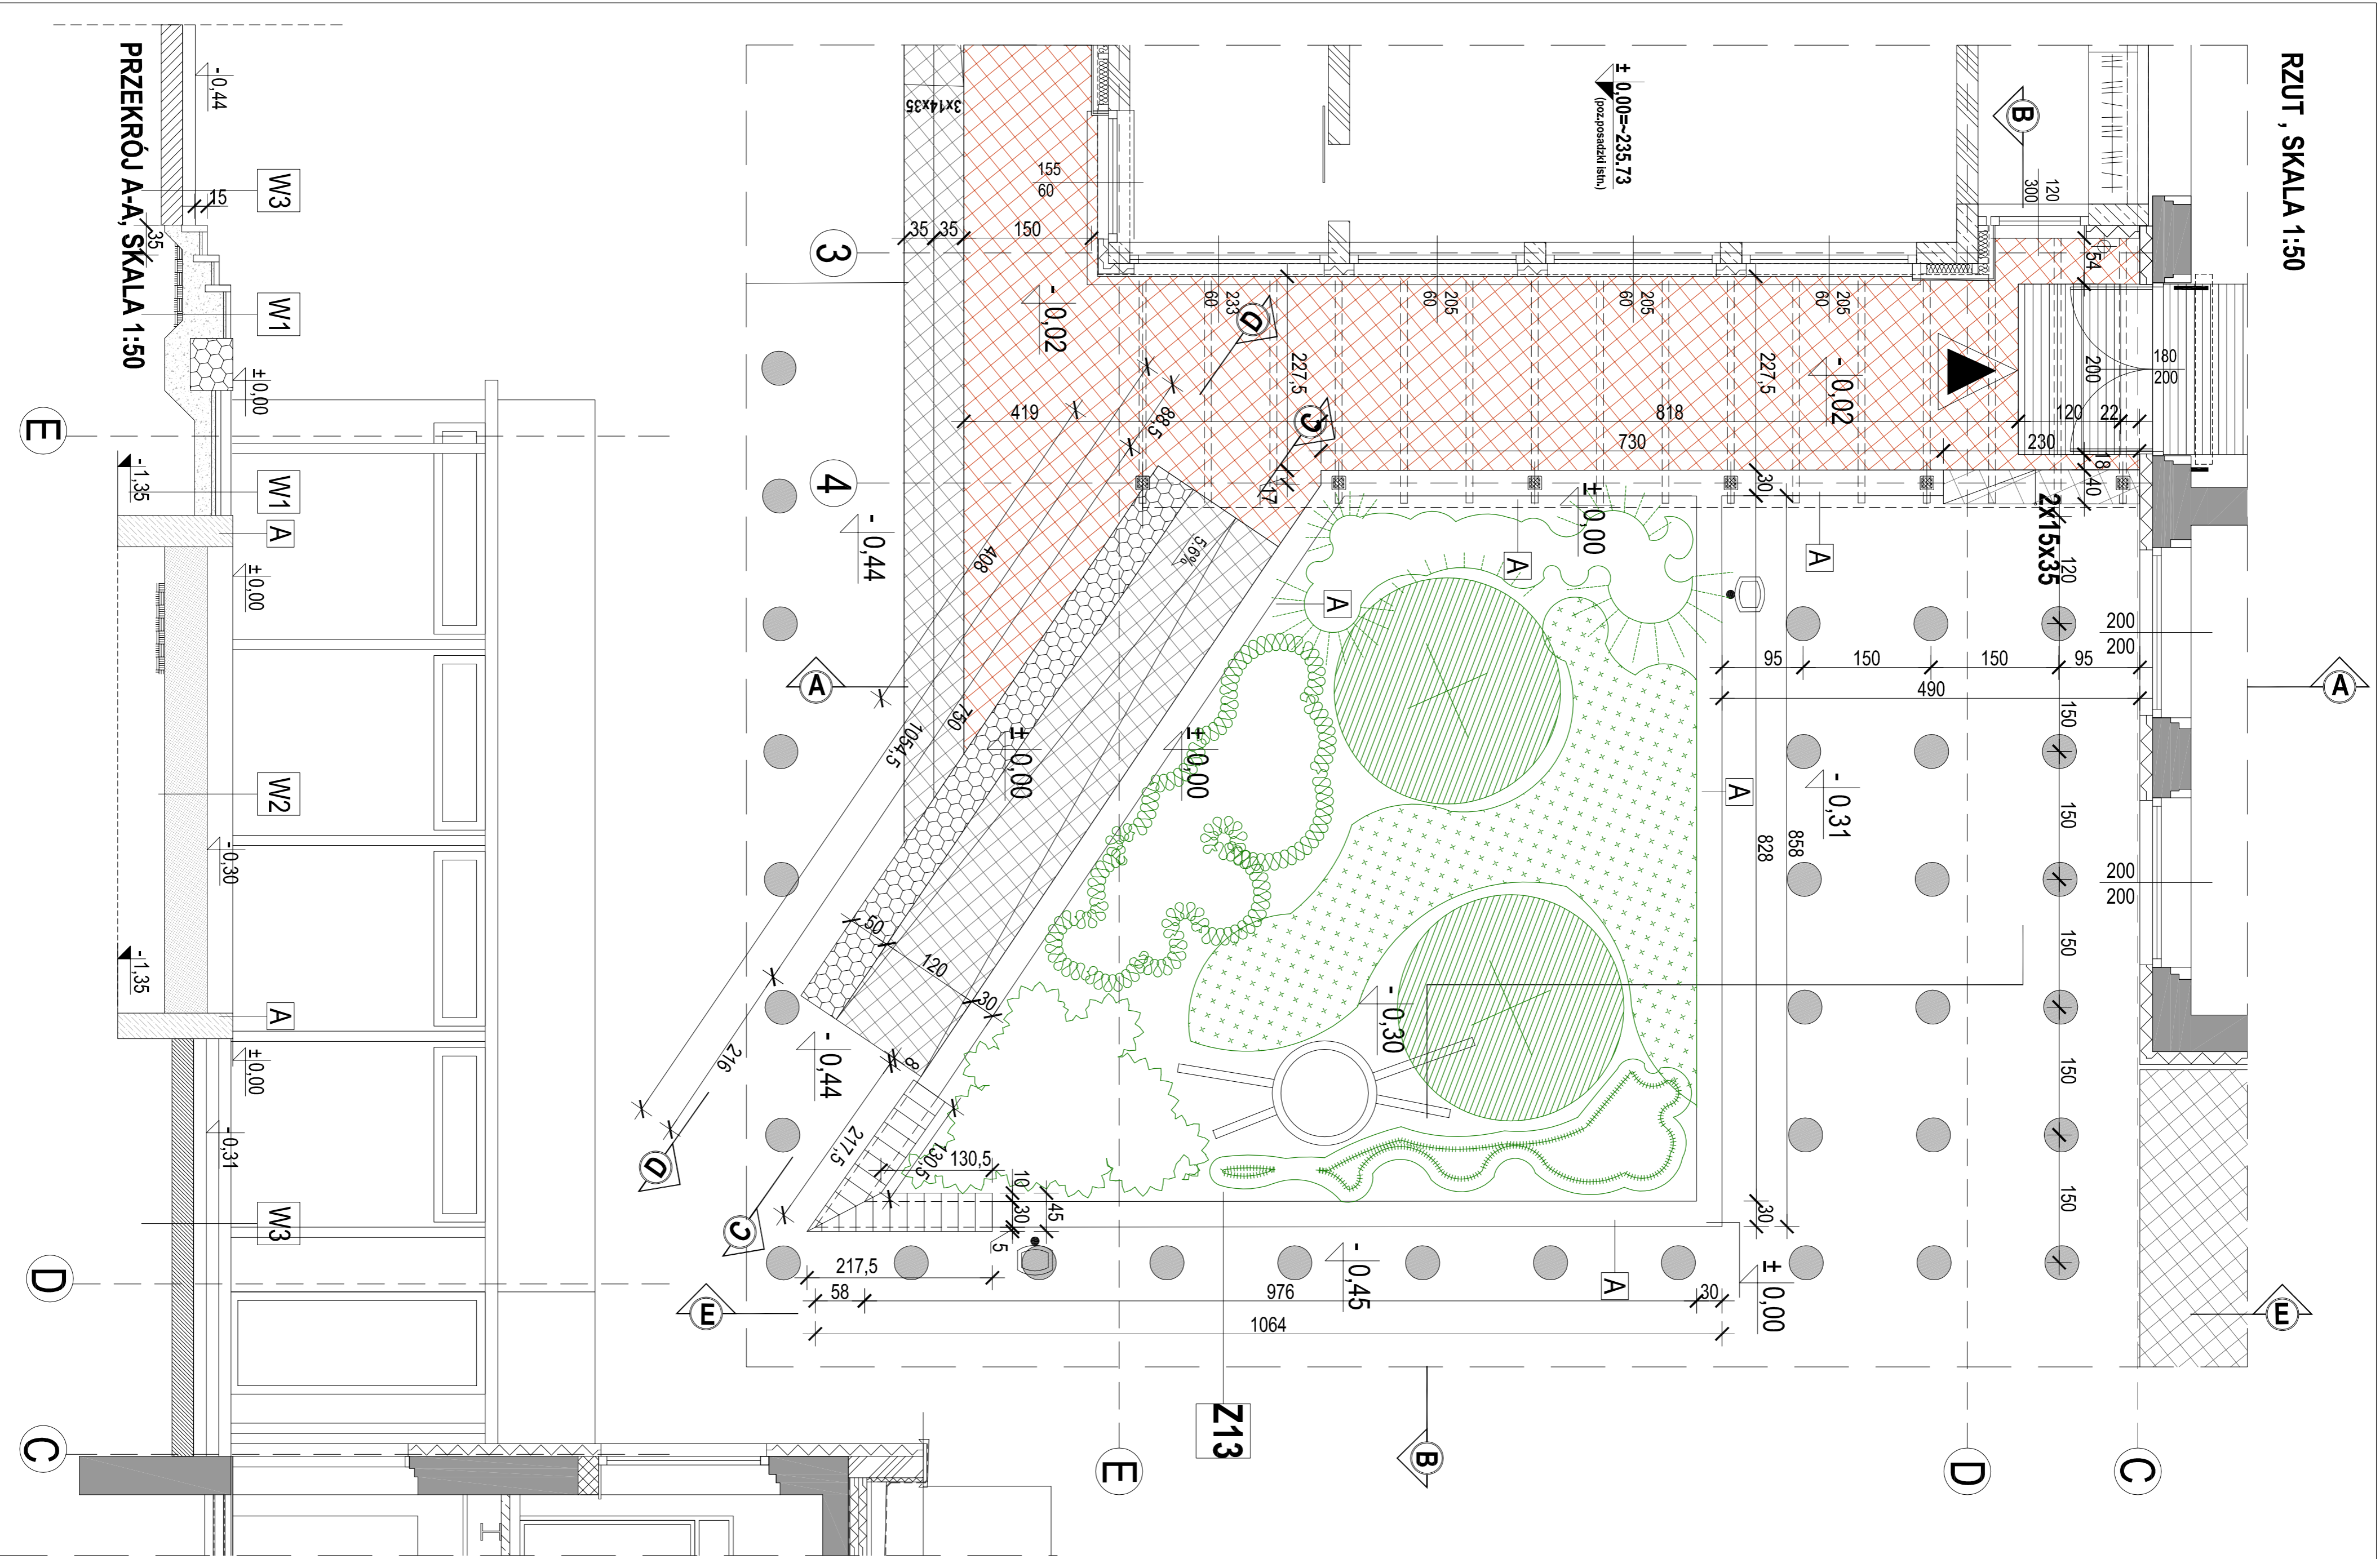


PRZEKROJ A-A; SKALA 1:50

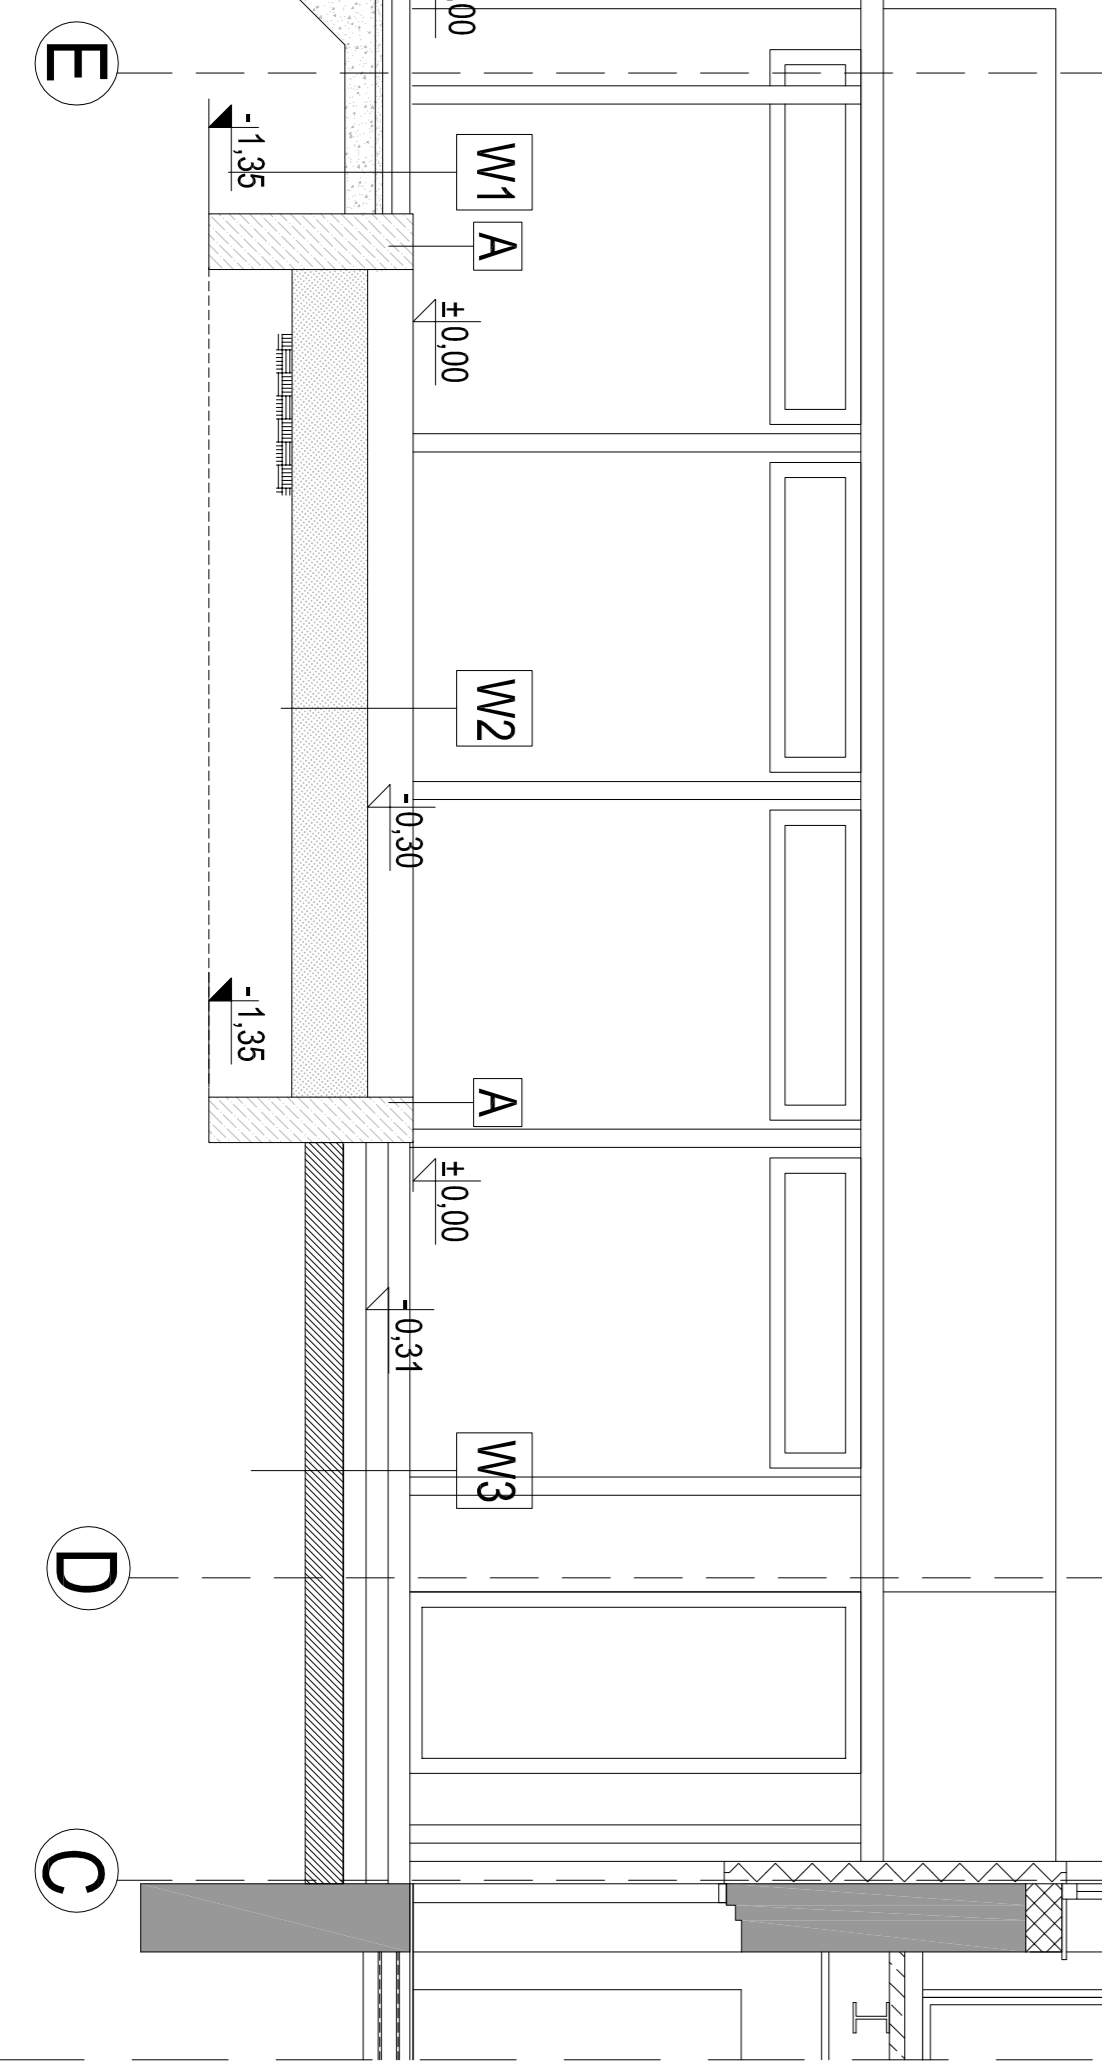


PRZEKROJ B-B, SKALA 1:50

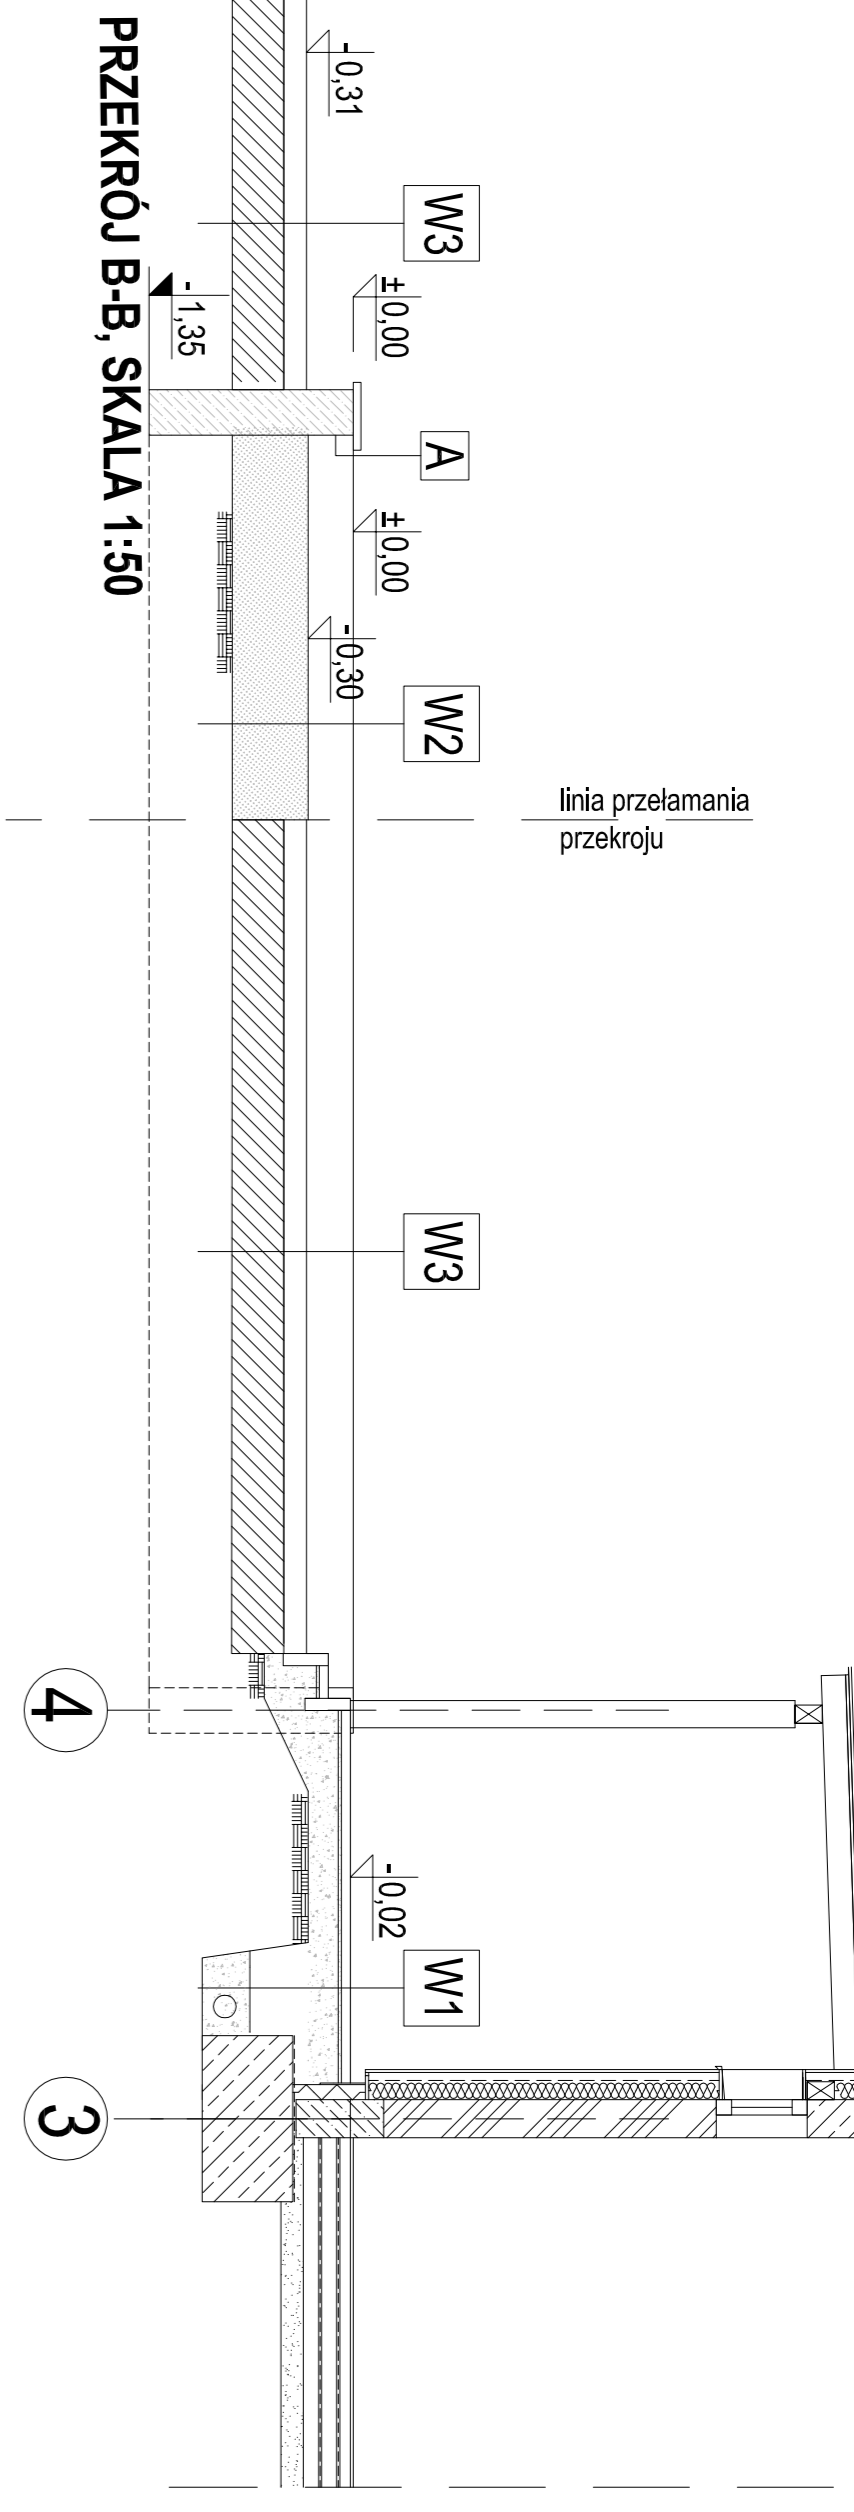


PRZEKROJ C-C, SKALA 1:50

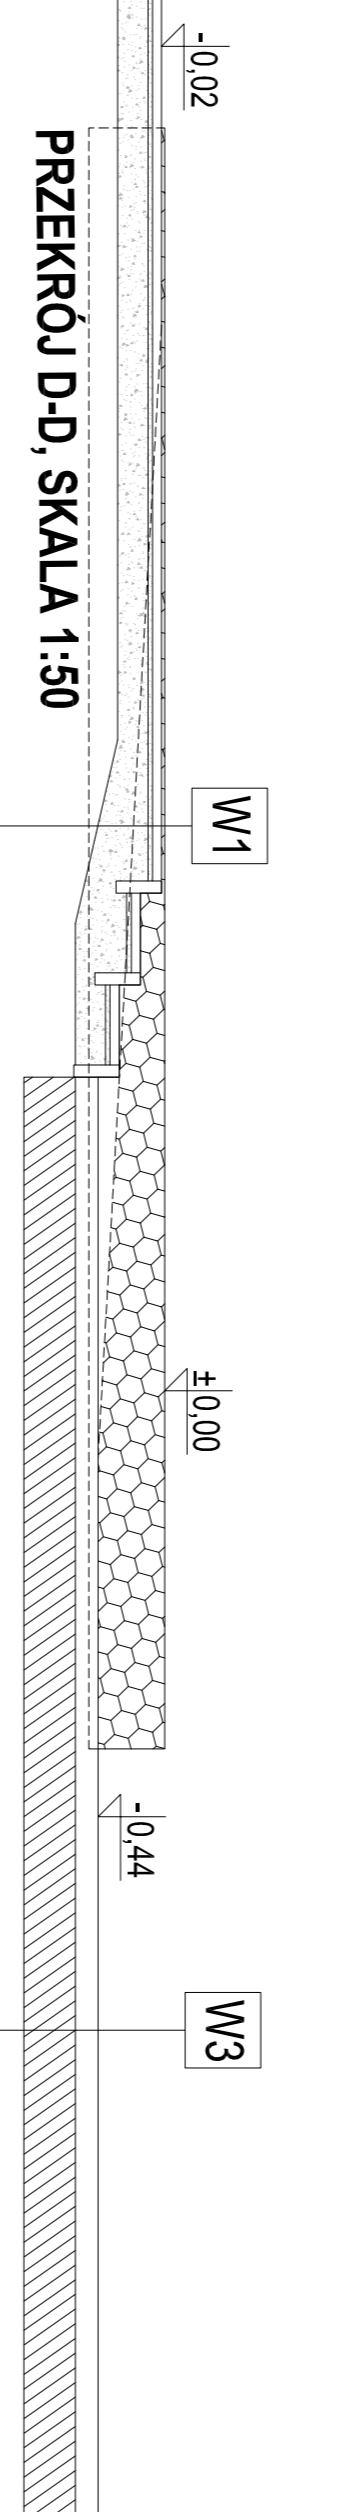


PRZEKROJ D-D, SKALA 1:50

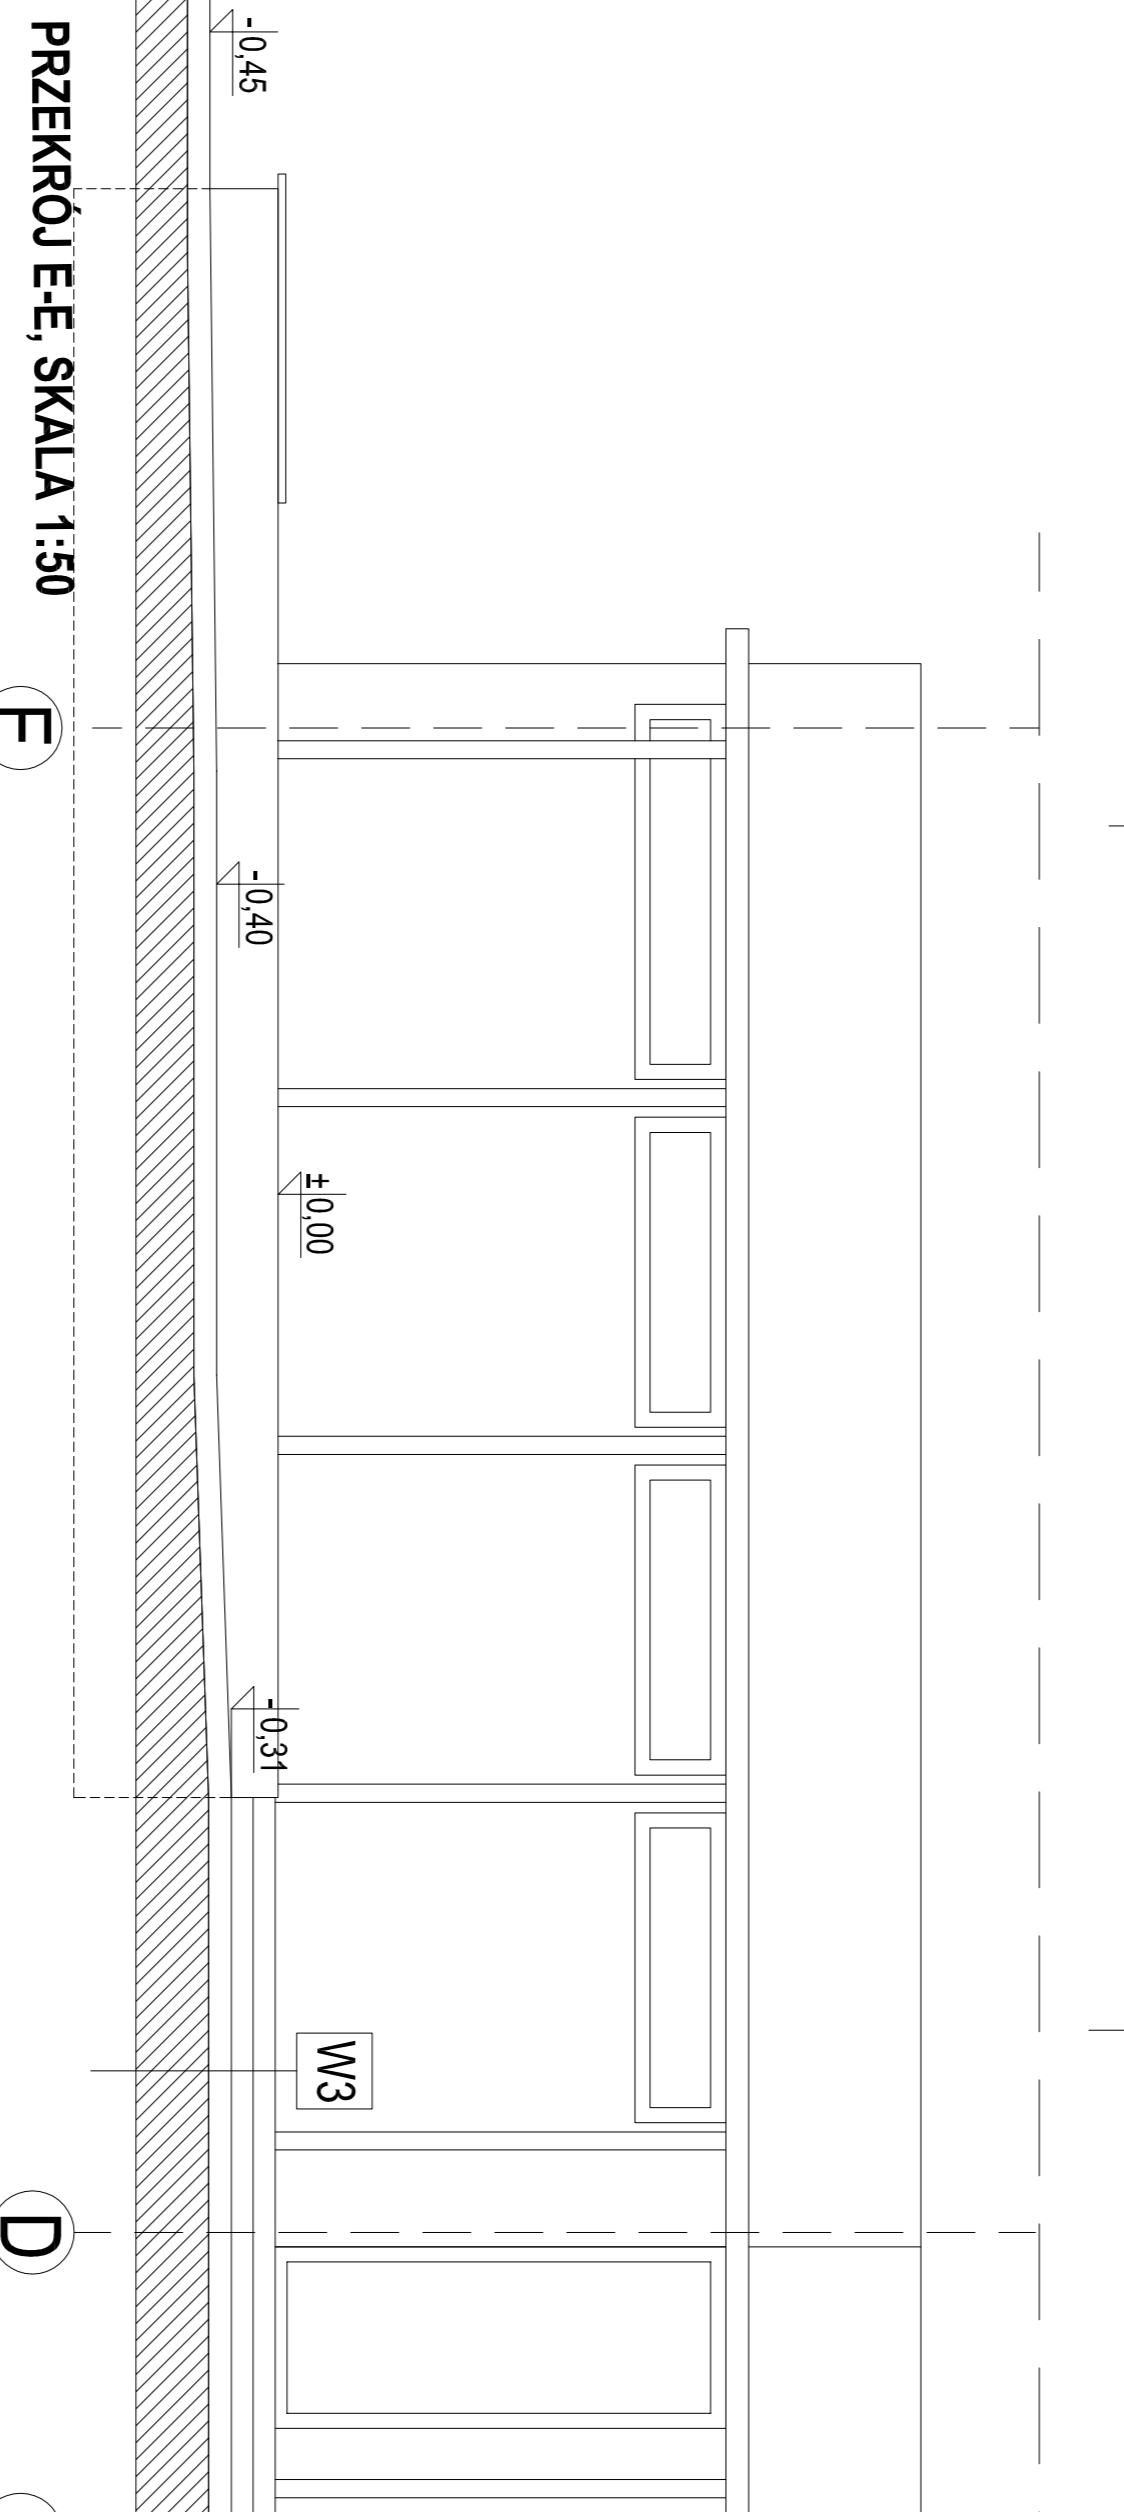

PRZEKROJ E-E, SKALA 1:50

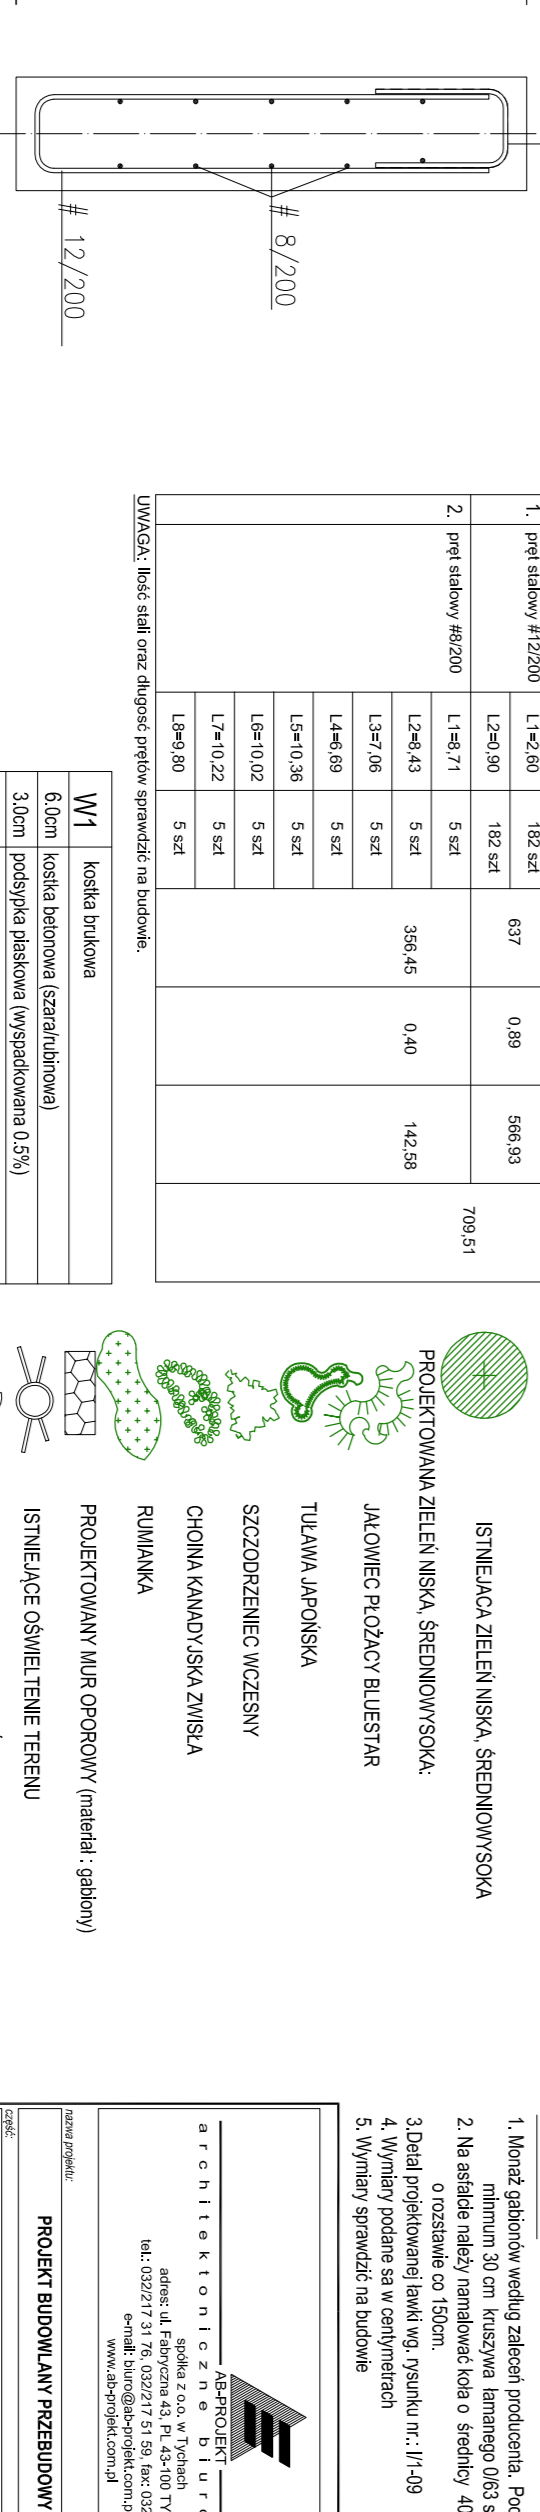

DETAL MURU OPROPOWEGO "A" SKALA 1:20

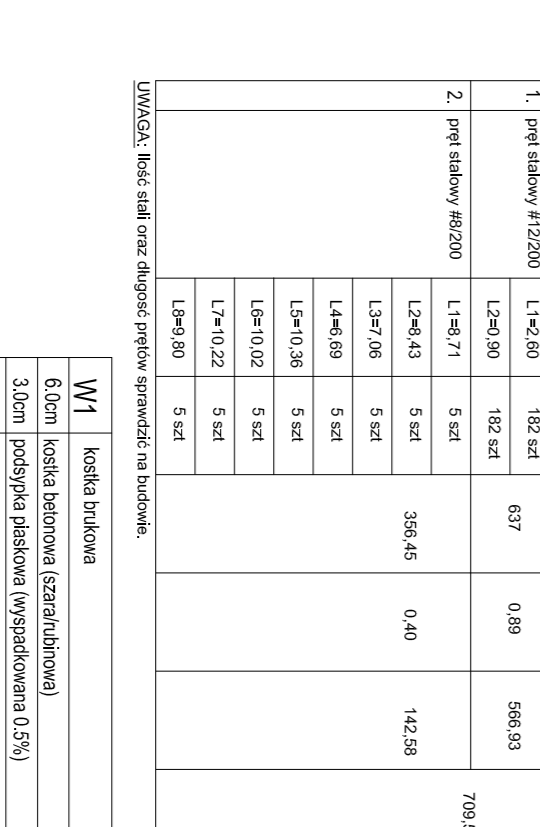



LEGENDA:

- ISTNIEJĄCE OSWIETLENIE TERENU
- KOLA NA ASFALCIE WYMALOWANIE FARBA W KOLORZE BIAŁYM
- widok do południa

UWAGI:

- Wzrost gatunków drzew i krzewów podanych w projekcie jest szacunkowy.
Z13


PROJEKTOWANA KAWKA OŚWIETLENIA (szal. białe) wg specyfik. nr. 239)



