




RZUT skala 1:50

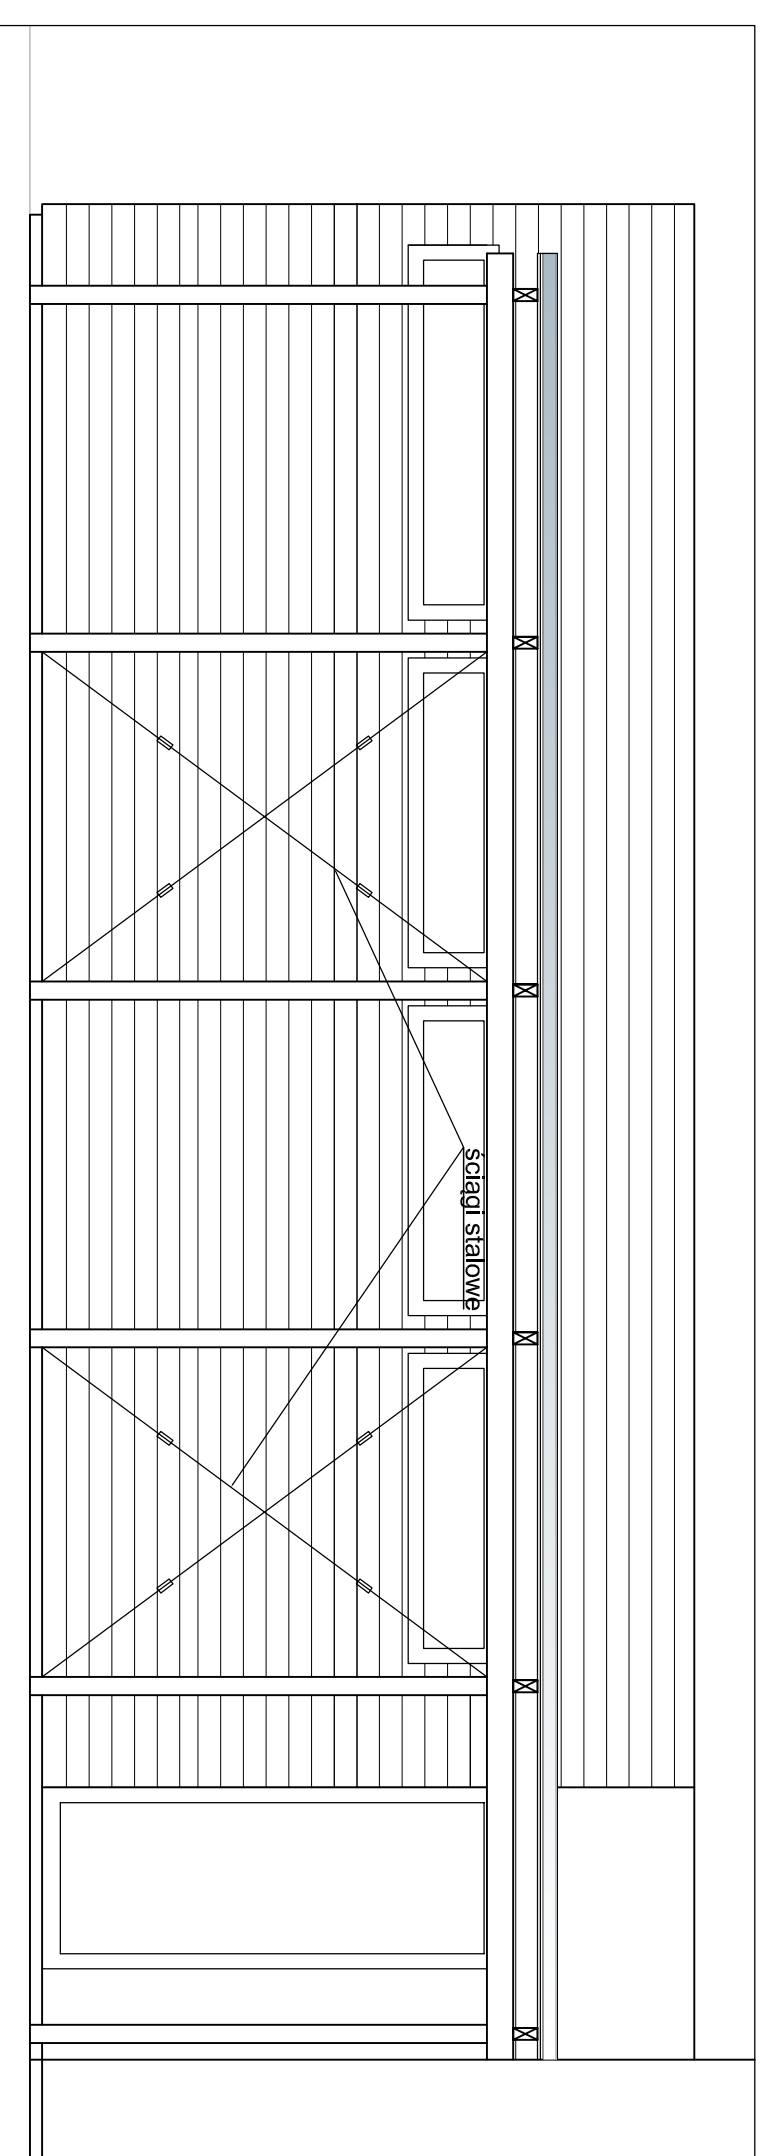


WIDOK skala 1:50

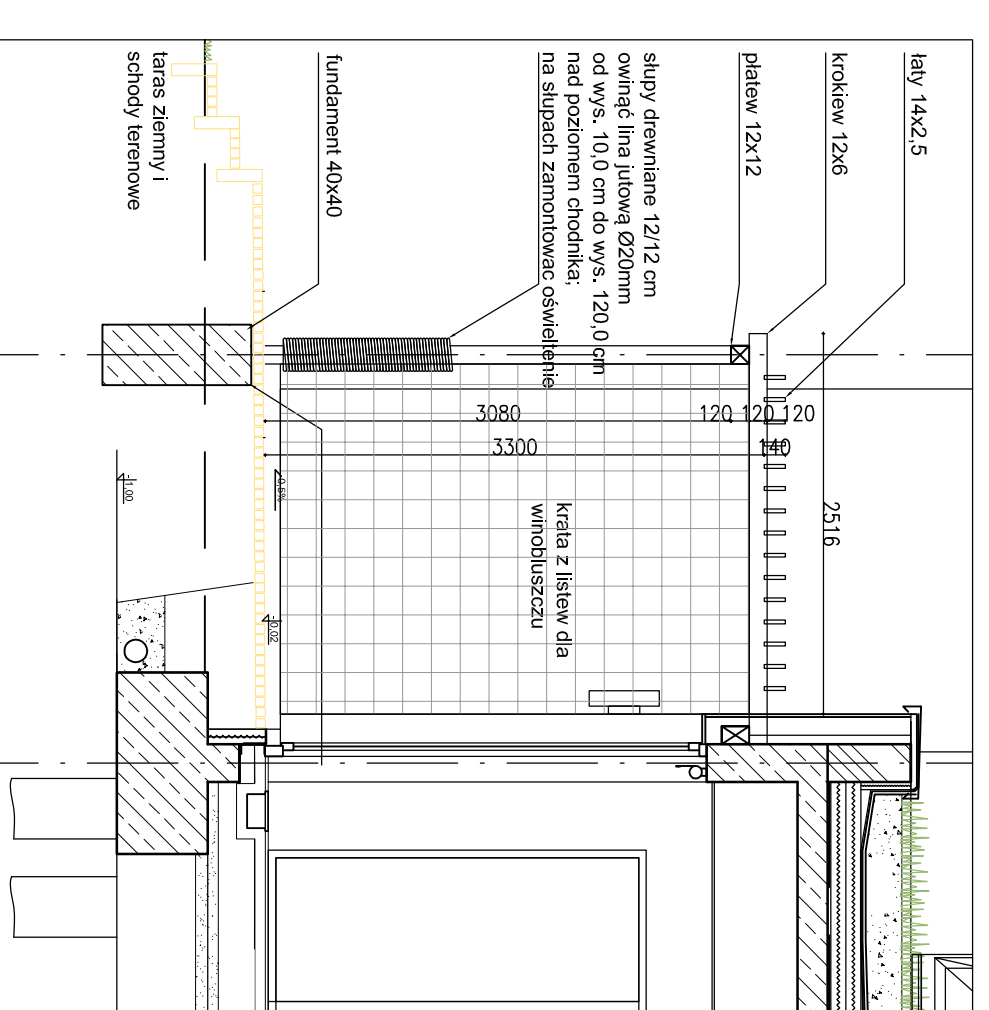


PRZEKRÓJ skala 1:50

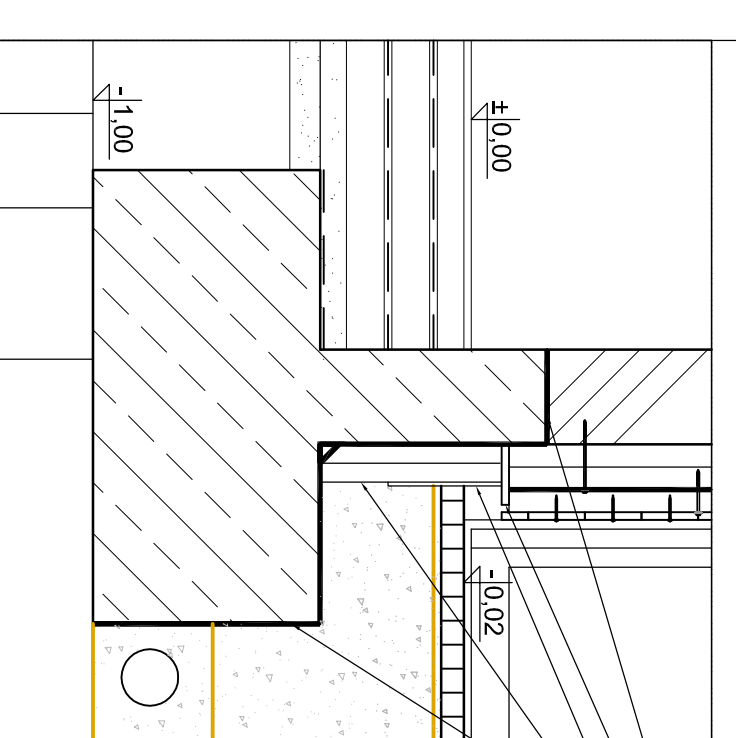


DETAIL skala 1:20

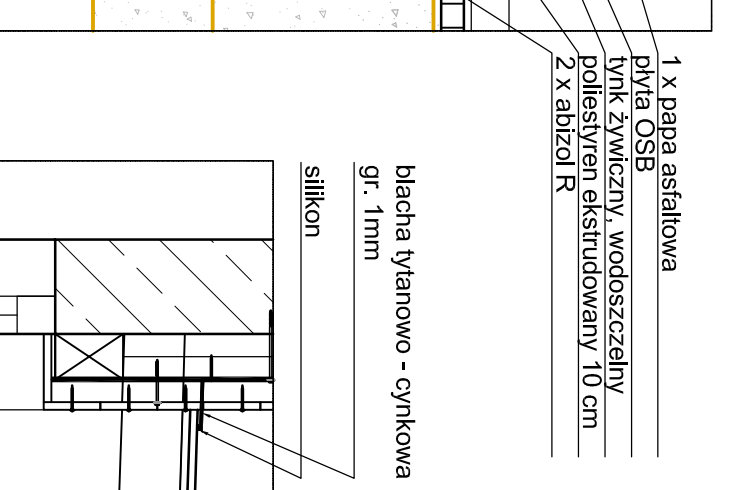



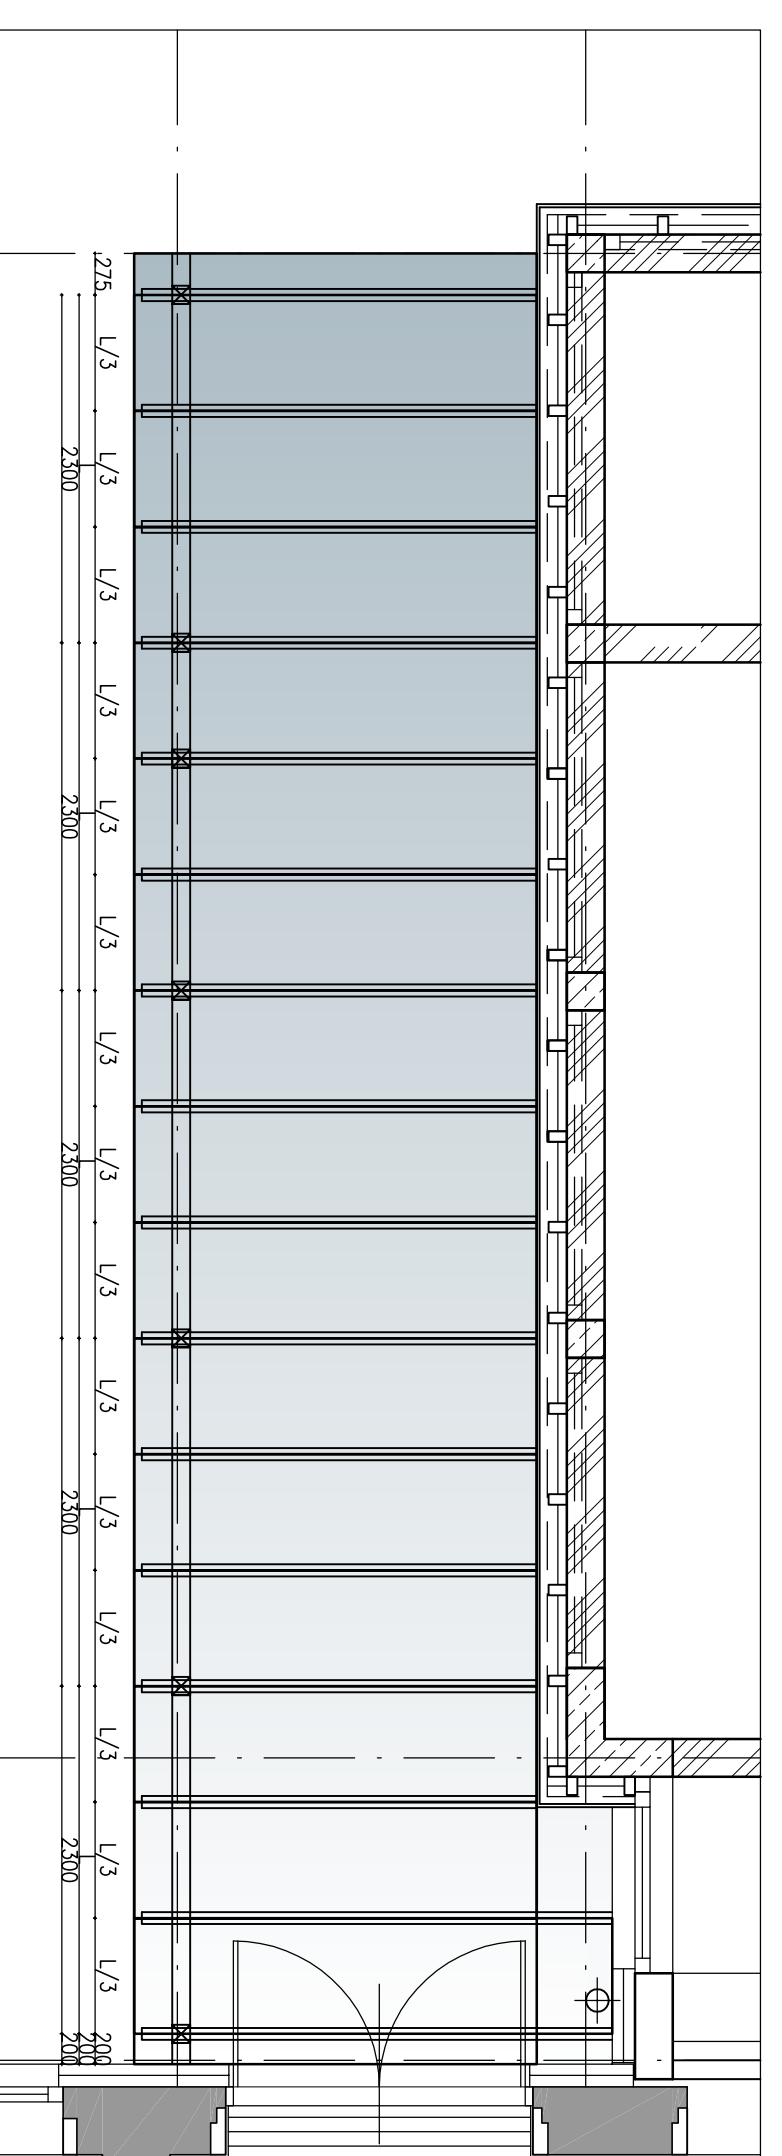


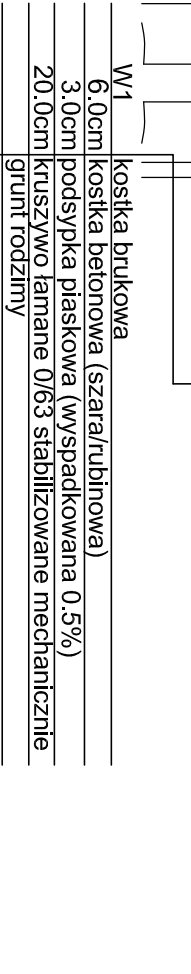


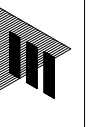<b>DETAL ZADASZENIA WĘSZA / PERGOLA</b>	
DATA WYKONANIA 15.06.2011	DATA WYKONANIA 15.06.2011
<b>PROJEKTOWA</b> ANNA KURKOWSKA	<b>PB</b>