





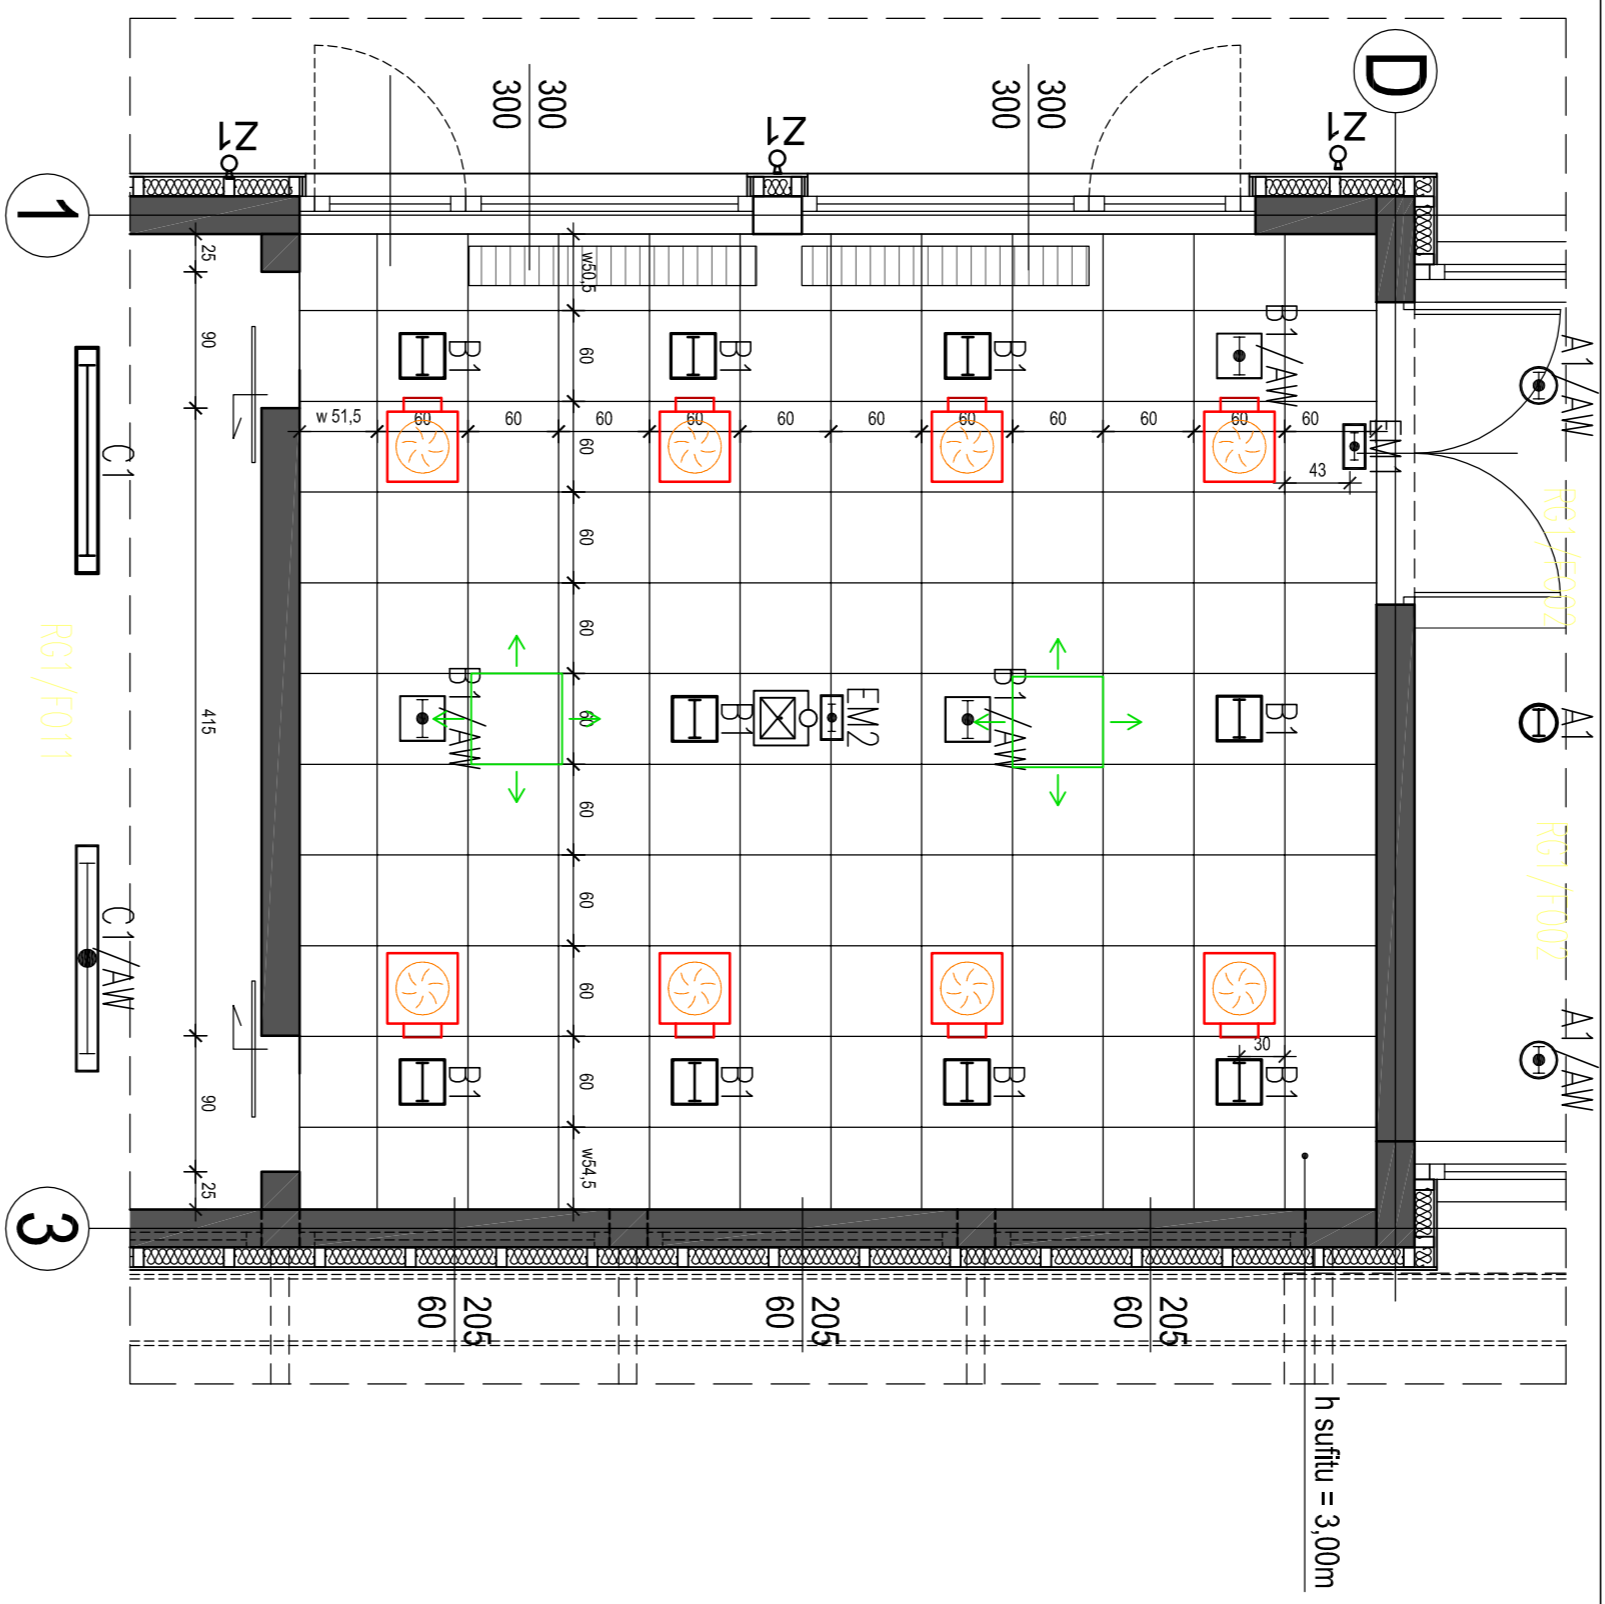


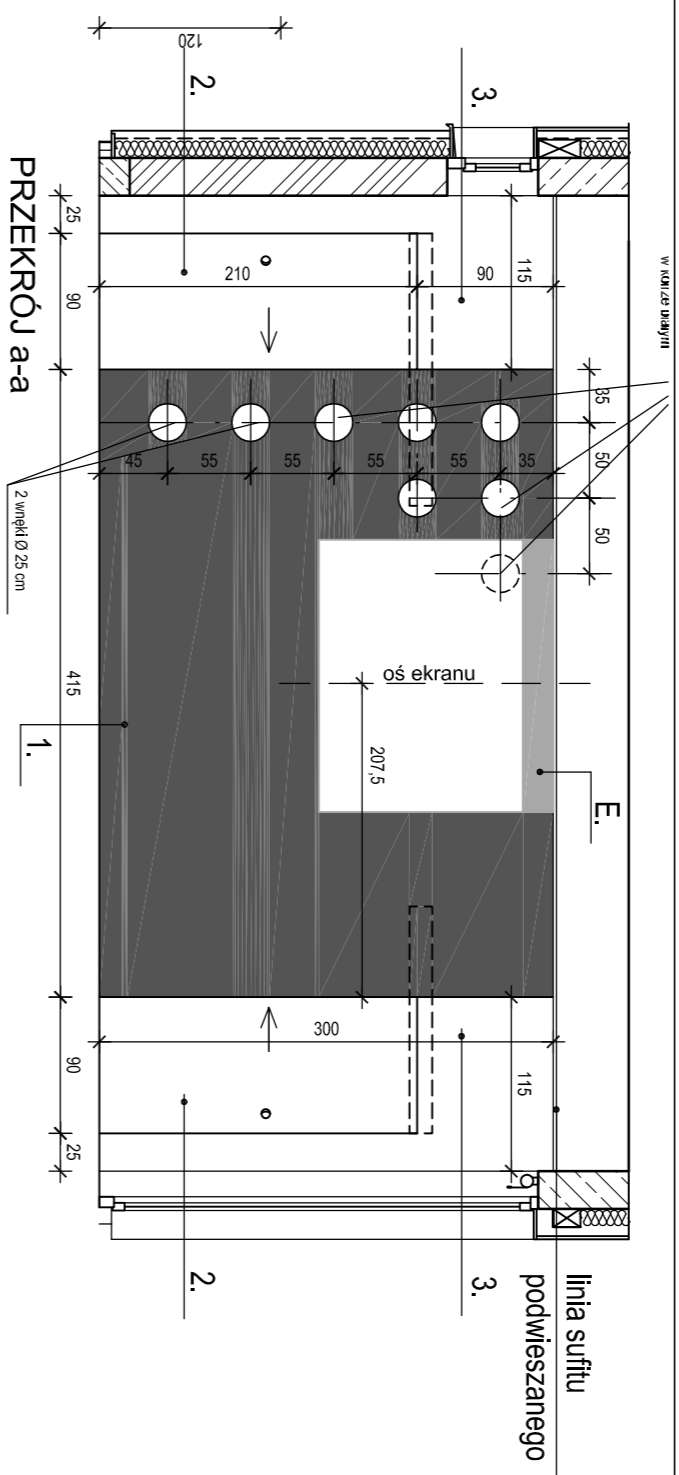

LP	OPIS	ROZWIĄZANIE

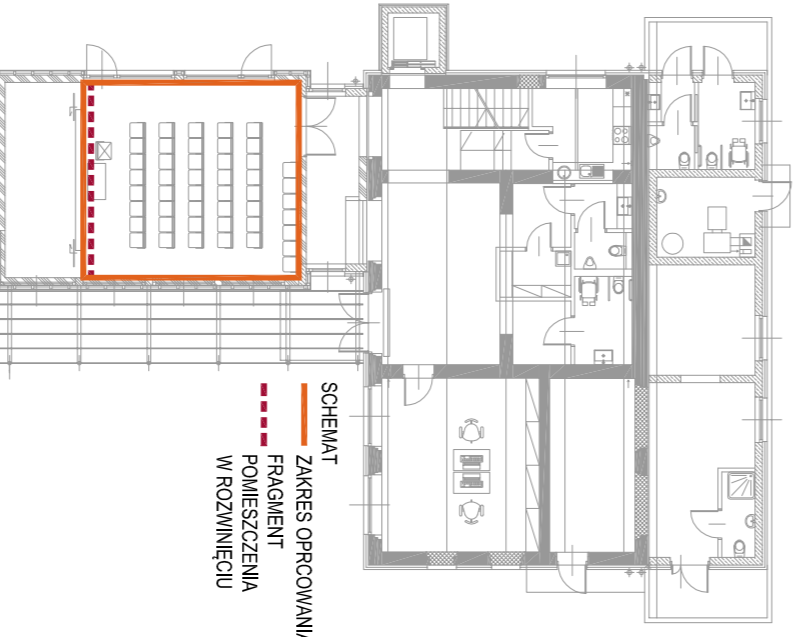







ROZWIĄZANIE MATERIAŁOWE I KOLORYSTYCZNE





