


SCHEMAT TECHNOLOGICZNY KOTŁOWNI

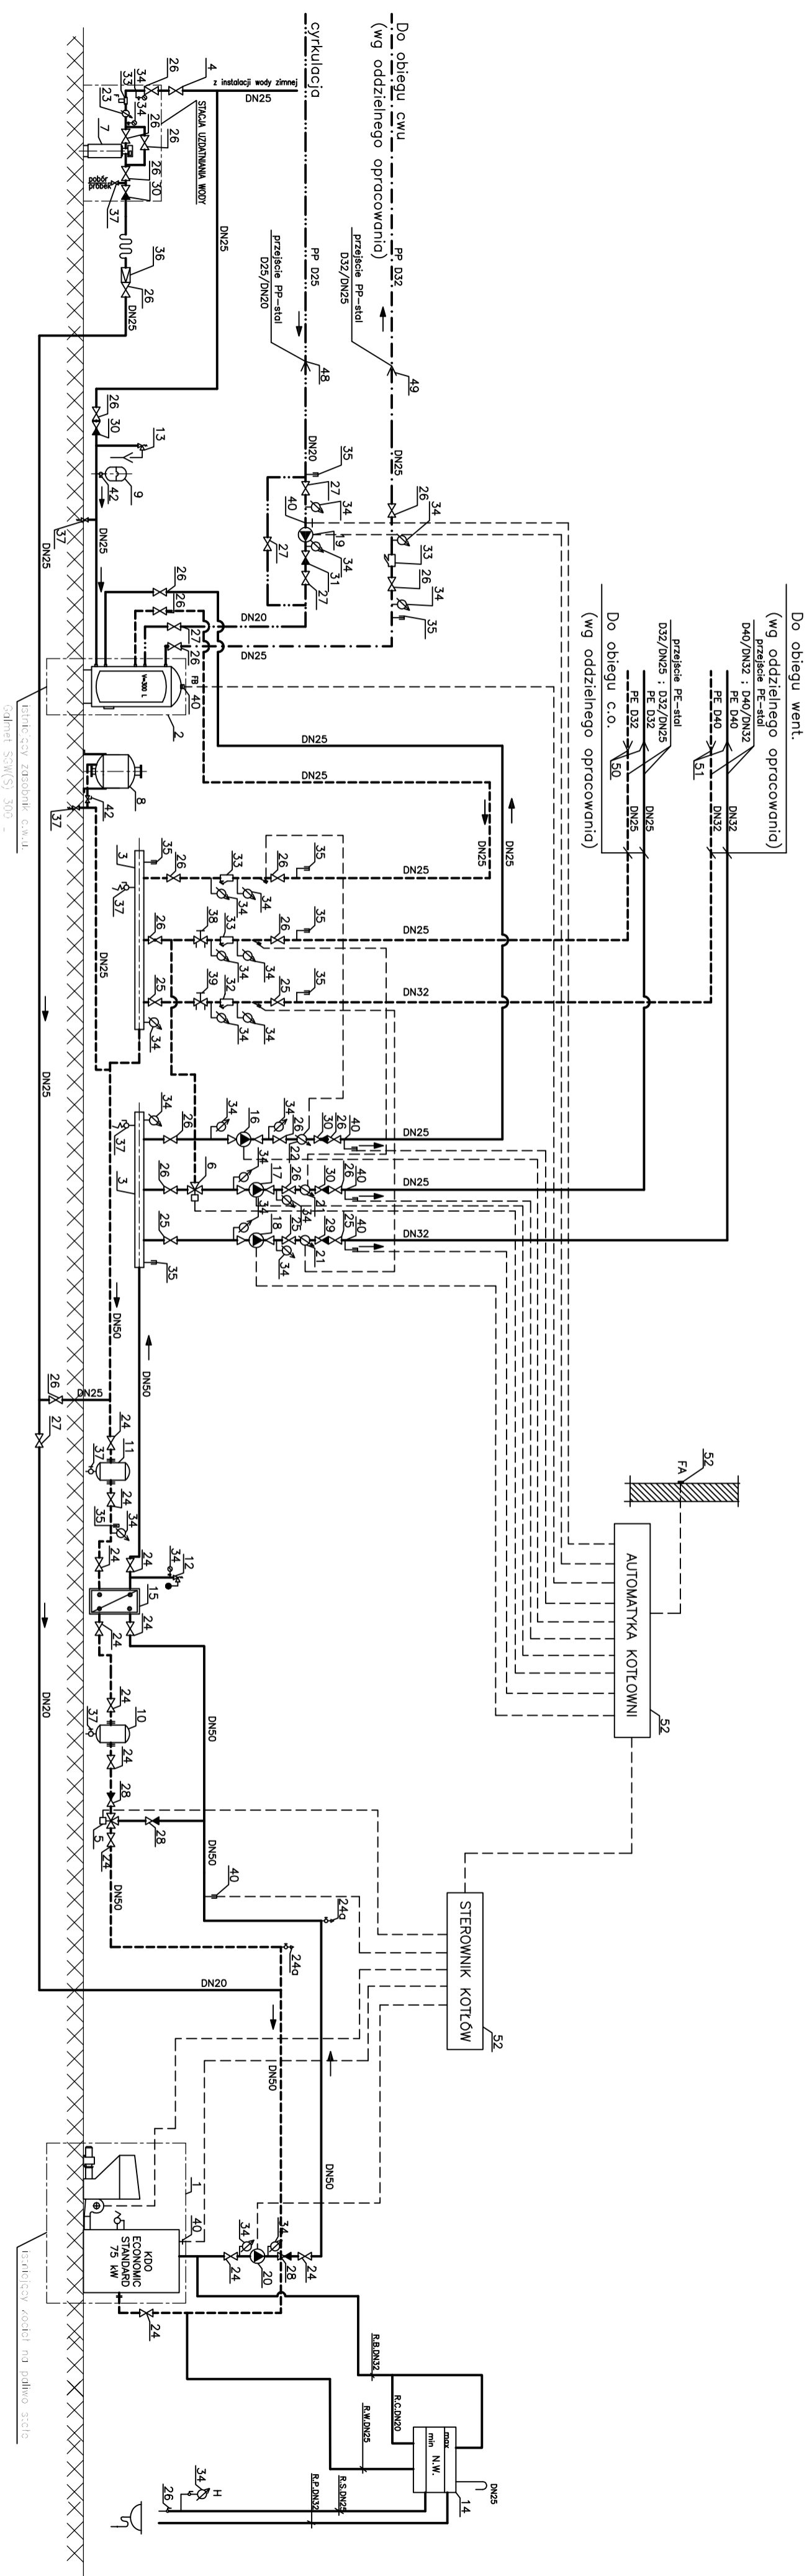

- OZNACZENIA:**
- WODA ZIMNA
 - - - C.W.U.
 - cyrkulacja
 - ZASILANIE C.O.
 - POWRÓT C.O.
 - PRZEWODY IMPULSOWE
-
- pompa
 - ⊠ zawór odcinający
 - ⊞ zawór zwrotny
 - ⊕ zawór trójdrogowy
 - ⊗ zawór regulacji przepływu
 - filtr
 - ⊙ manometr
 - ⊖ termometr
 - ⊘ wodomierz

FA - Czujnik temp. zewnętrznej
FB - Czujnik temp. c.w.u.

jednostka projektowa:

ABERPROJEKT
architektoniczne Biuro Projektów

ul. Fabryczna 43, Pl. 43-600 TYCHY
tel: 032217 31 76, 032217 51 58, fax: 032217 71 70
e-mail: biuro@aberprojekt.pl
www.aberprojekt.pl

CREATIVE ENGINEERS GROUP
44-500 GIWIEC, ul. Koszowska 15
tel.: +48 324444666, fax: +48 327958853
www.creativeengineers.pl

nazwa projektu:		PROJEKT BUDOWLANY PRZEBUDOWY I ROZBUDOWY	
tytuł:		PROJEKT ARCHITEKTONICZNO - BUDOWLANY	
lokalizacja:		CZĘŚĆ III - KOTŁOWNIA NA PALNO STALE	
adres:		BUDYNEK GIMNAZJA BIBLIOTEKI PUBLICZNEJ W BOJSZOWACH	
adres inwestora:		UL. GOSCIŃNA 6, 43-220 BOJSZOWY	
adres wykonawcy:		GMINA BOJSZOWY, UL. GĄKOWA 55, 43-220 BOJSZOWY	

nazwa projektu:				Schemat technologiczny kotłowni			
